



PLANTA DE VIVIENDAS TIPO

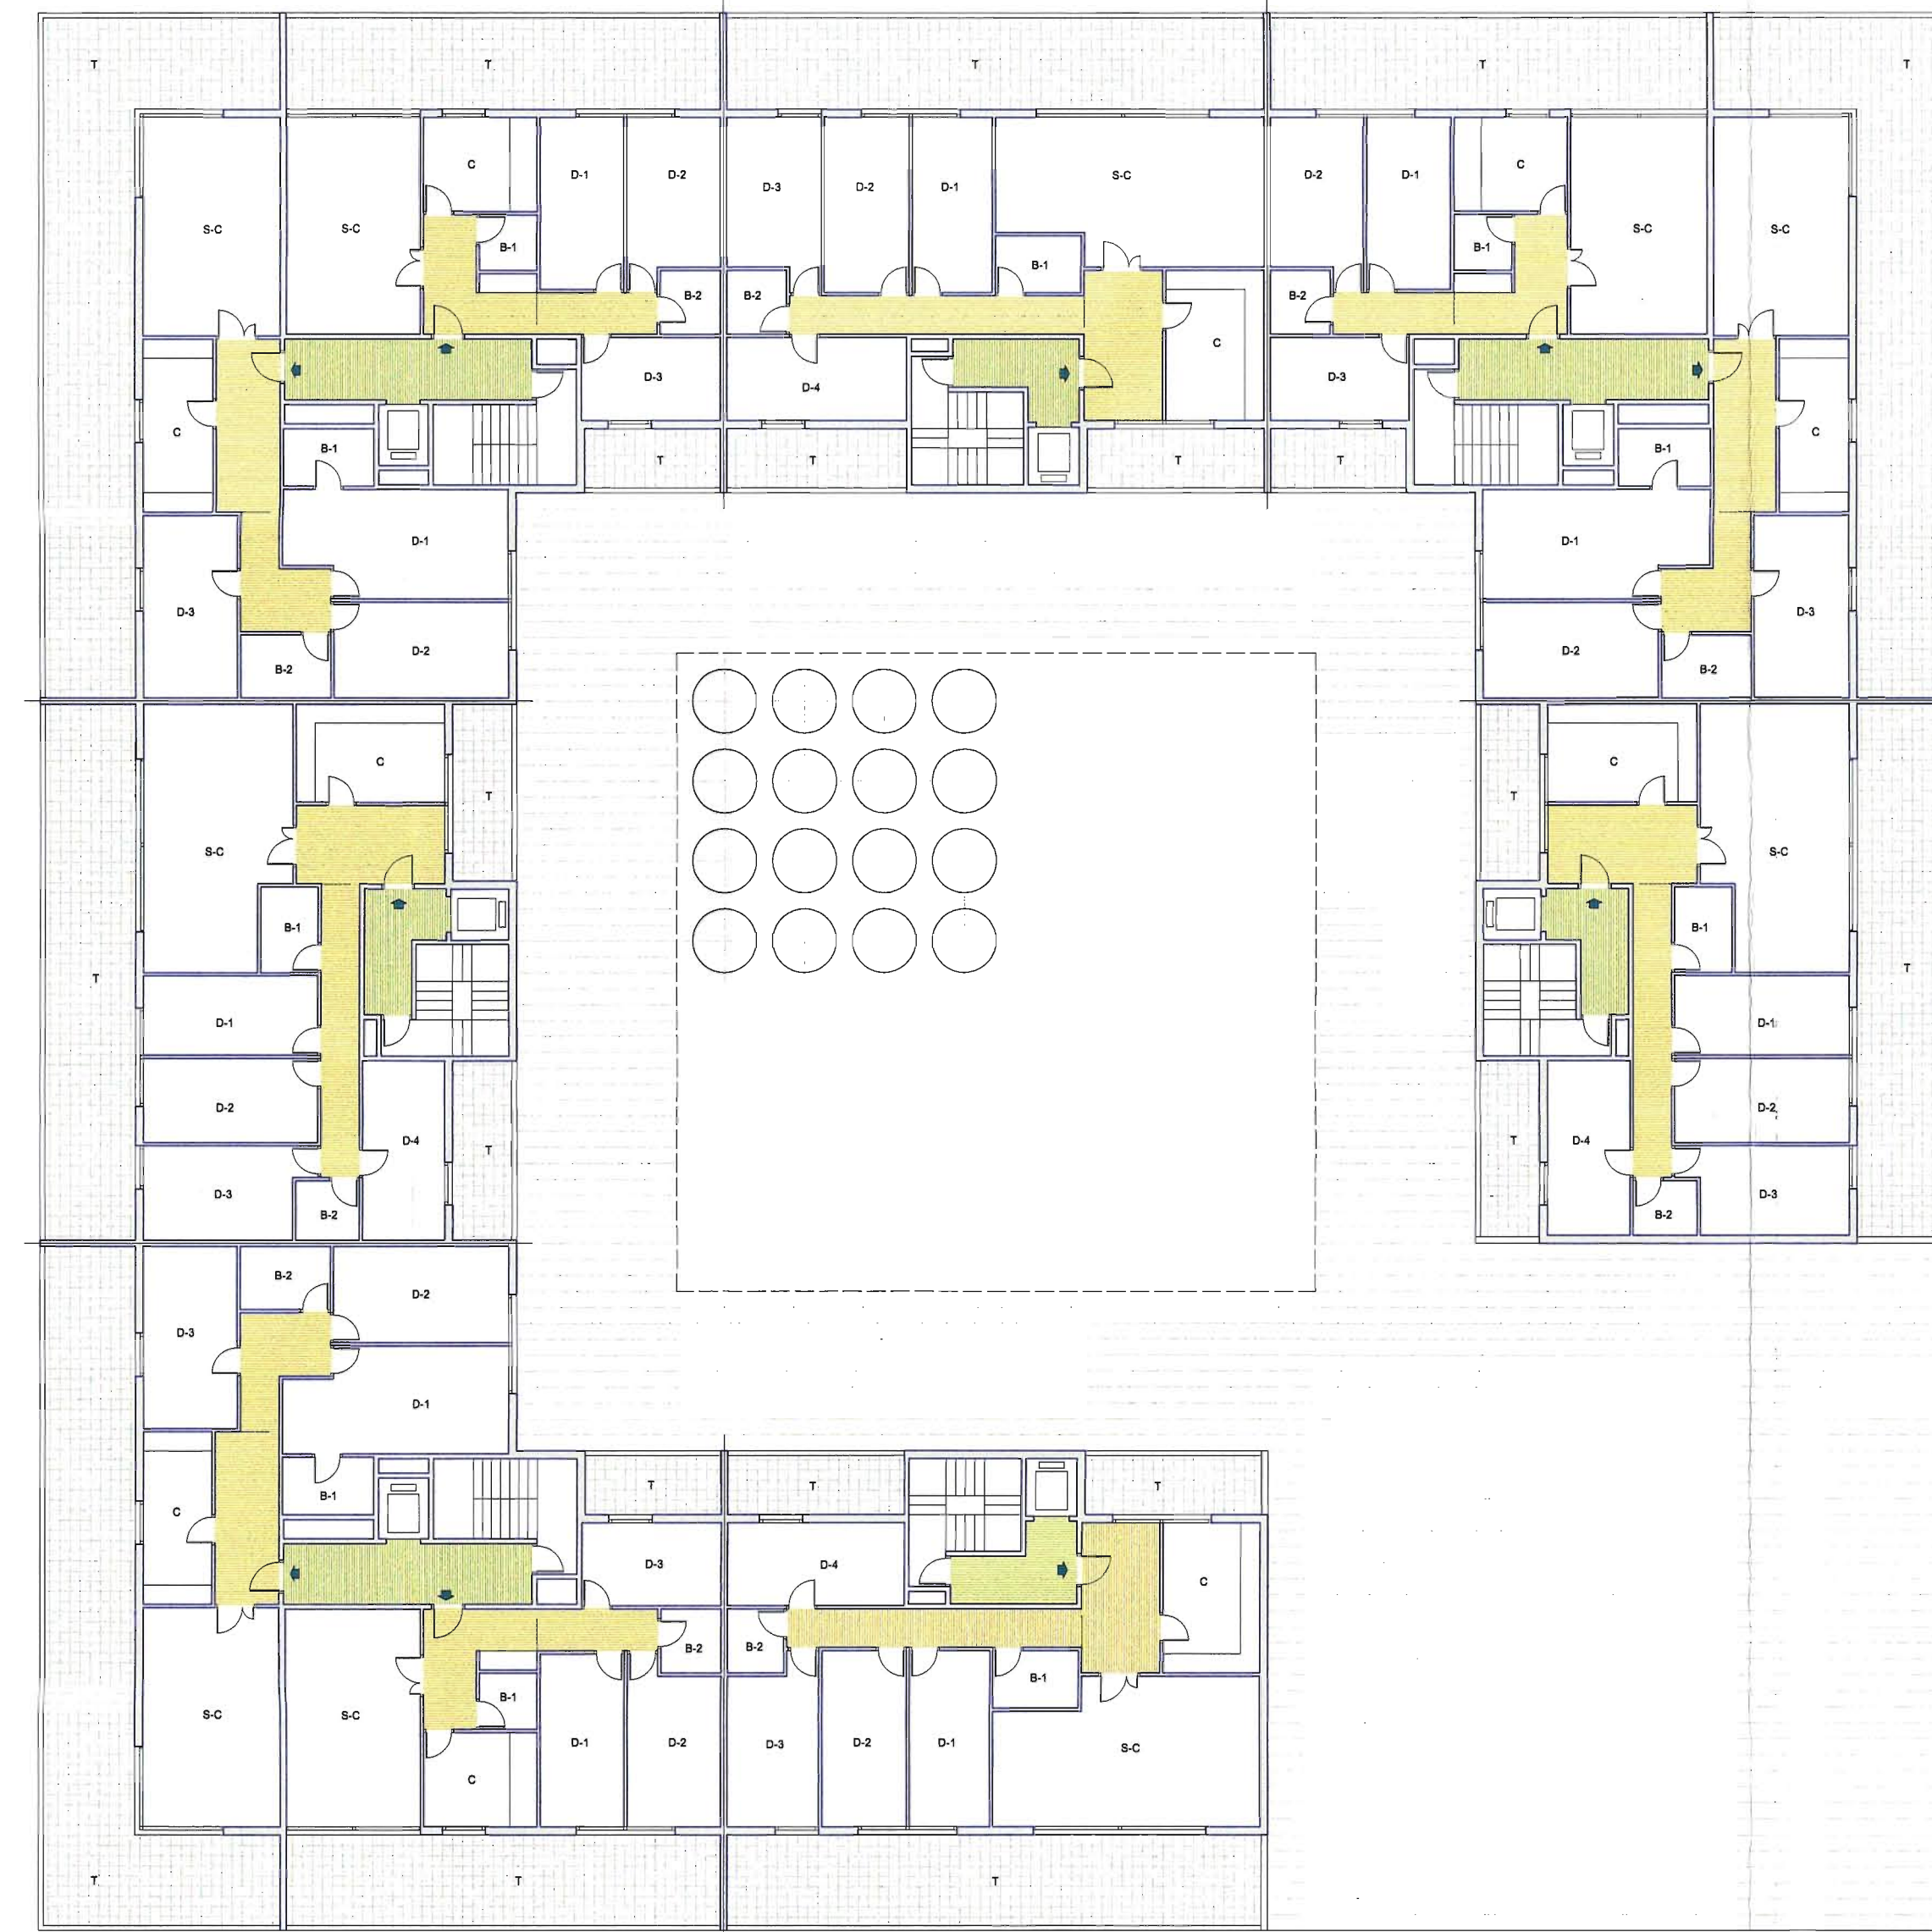

PLANTA DE ATICOS (10 VIVIENDAS)

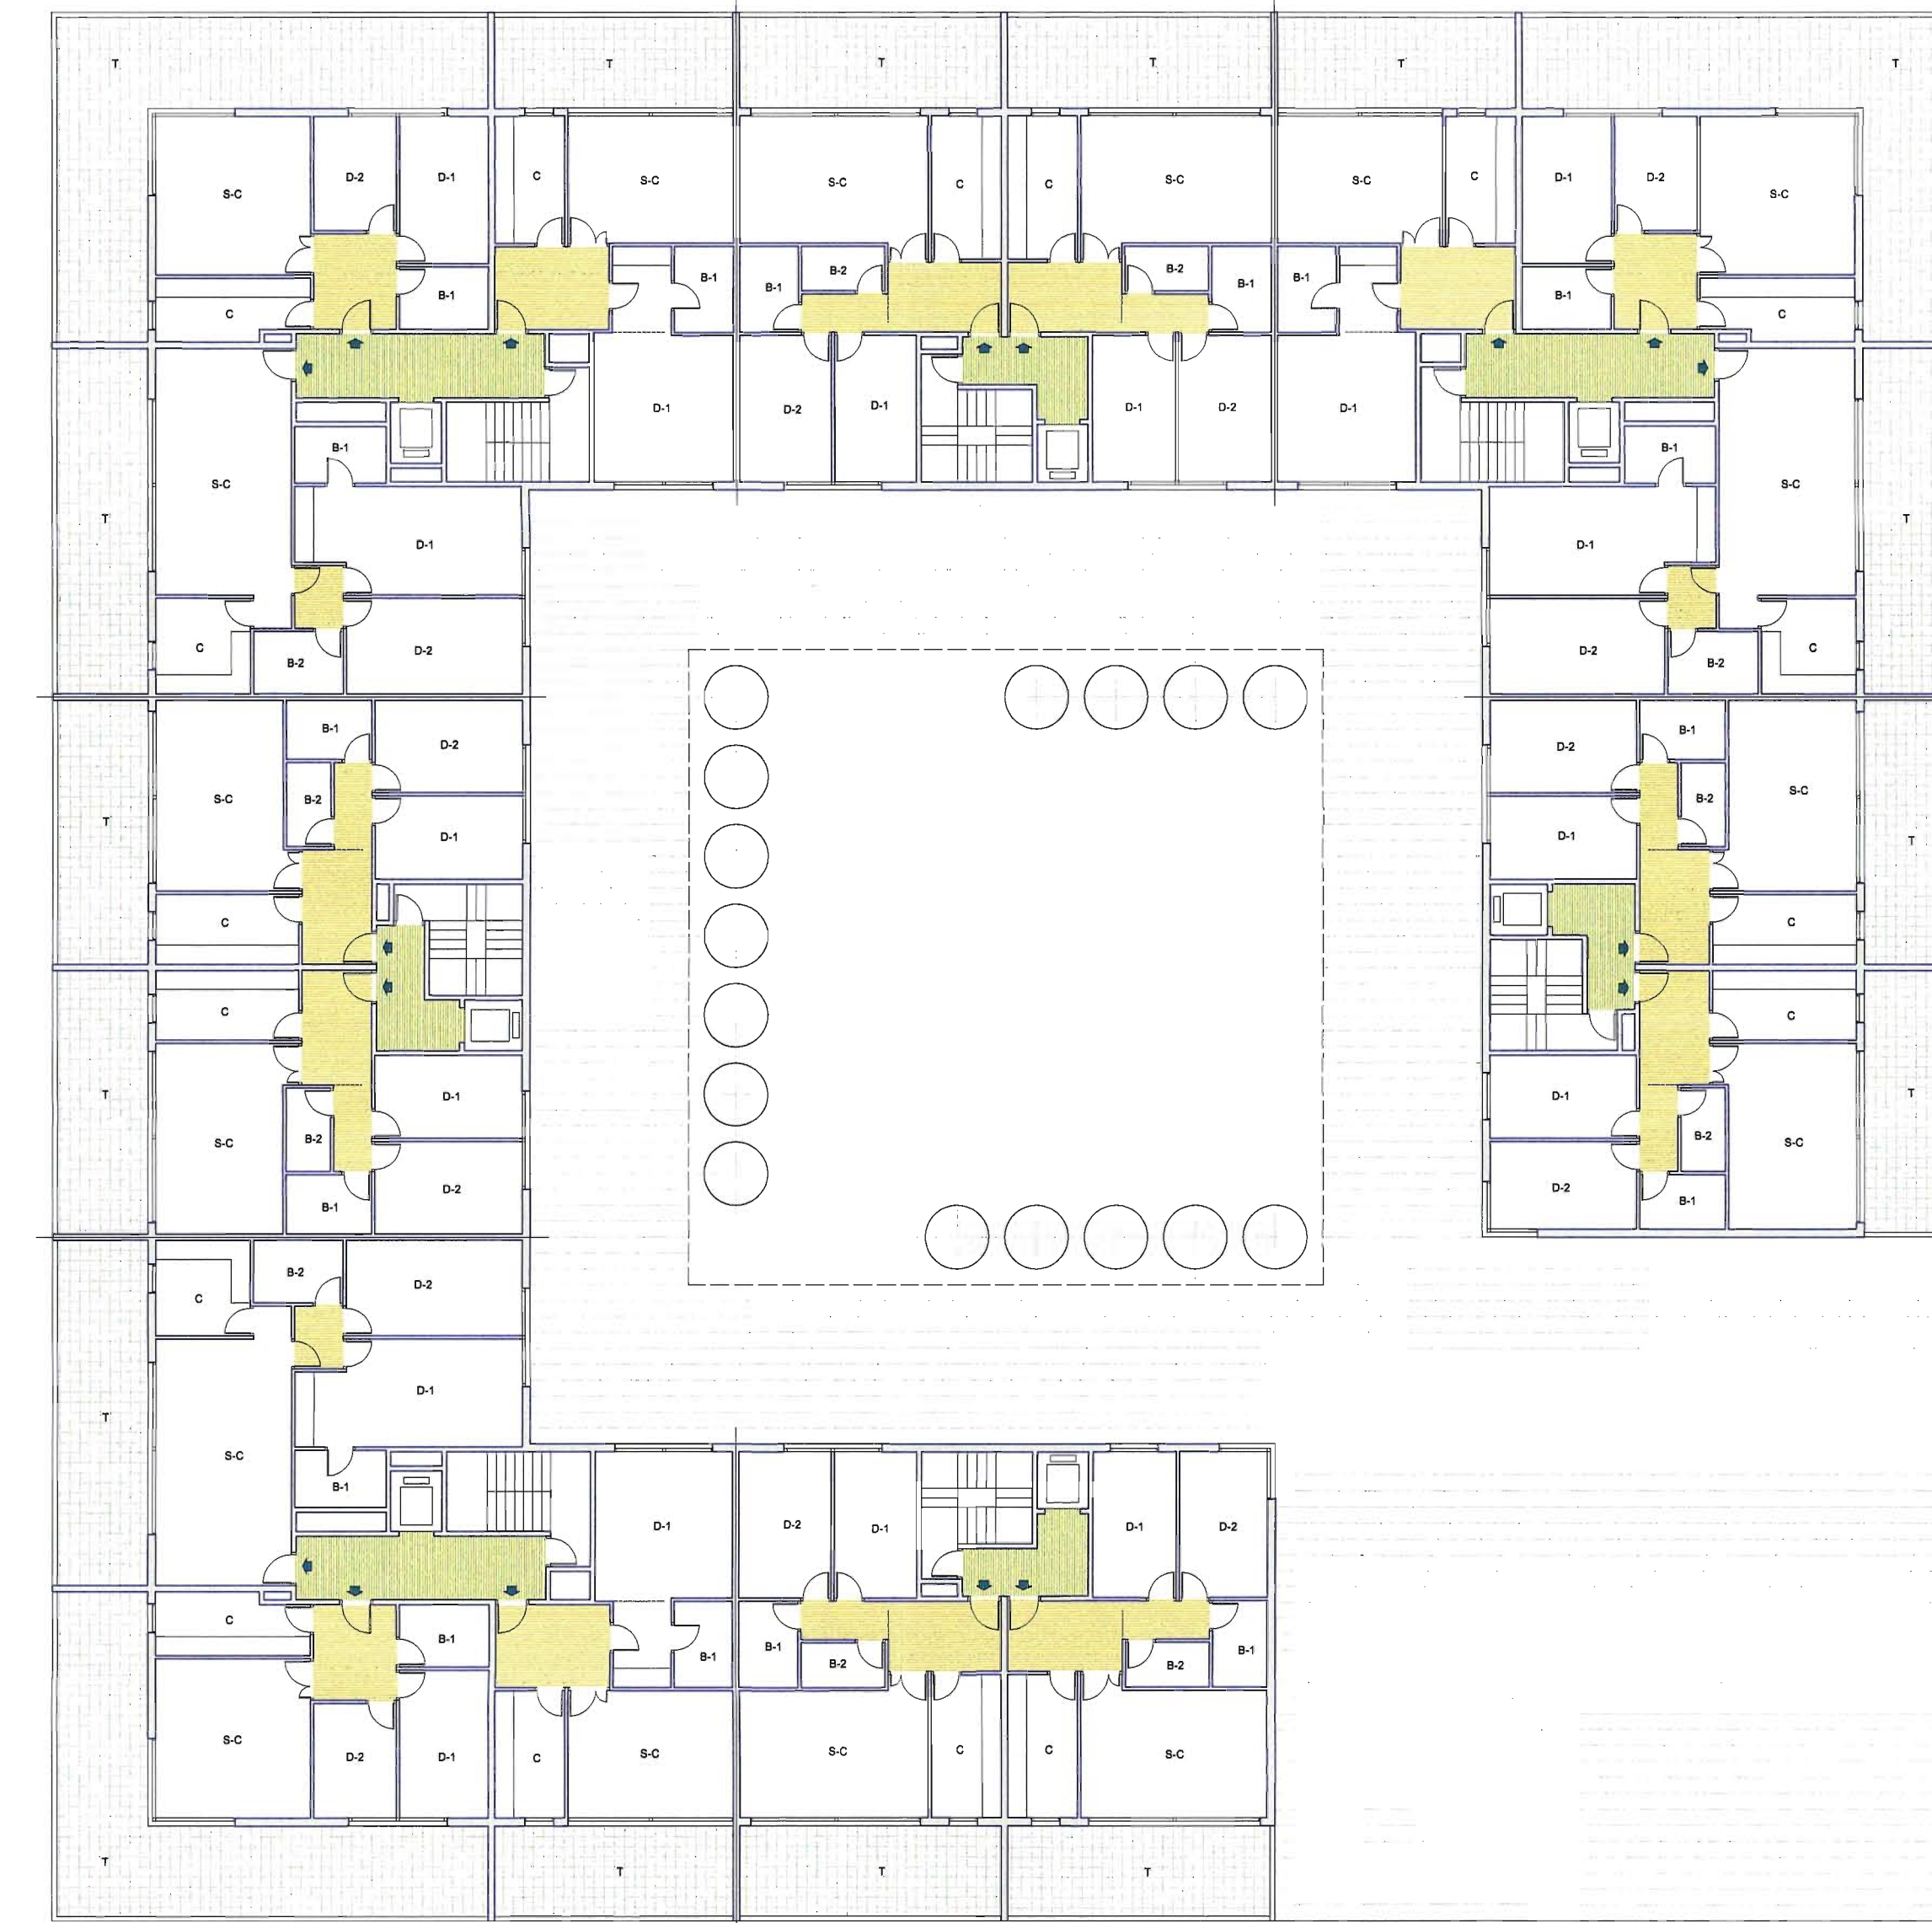

PLANTA DE ATICOS (17 VIVIENDAS)



PLAN ESPECIAL DE REFORMA INTERIOR Nº. 11 "ESMALTACIONES SAN IGNACIO - PEMCO" 11. BARNE BERRIKUNTZARAKO PLANGINTZA BEREZIA, ESMALTACIONES SAN IGNACIO - PEMCO



INICIATIVA	ESMALTACIONES SAN IGNACIO S.A. / PEMCO S.A.	ERAGILE
PLANO	- ORDENACION - TIPOLOGIAS RESIDENCIALES ORIENTATIVAS PLANTAS TIPO Y ATICOS . (RC.2 RC.3 RC.4 RC.5)	PLANIA
ESCALA	DOCUMENTO : / PROBACION DEFINITIVA	PLANO Nº.
1 / 200		0-10A
ESCALA		PLANO ZK
FECHA	JULIO 2004 UZTAILA	DATA