


PLANTA DE VIVIENDAS TIPO RC. 9

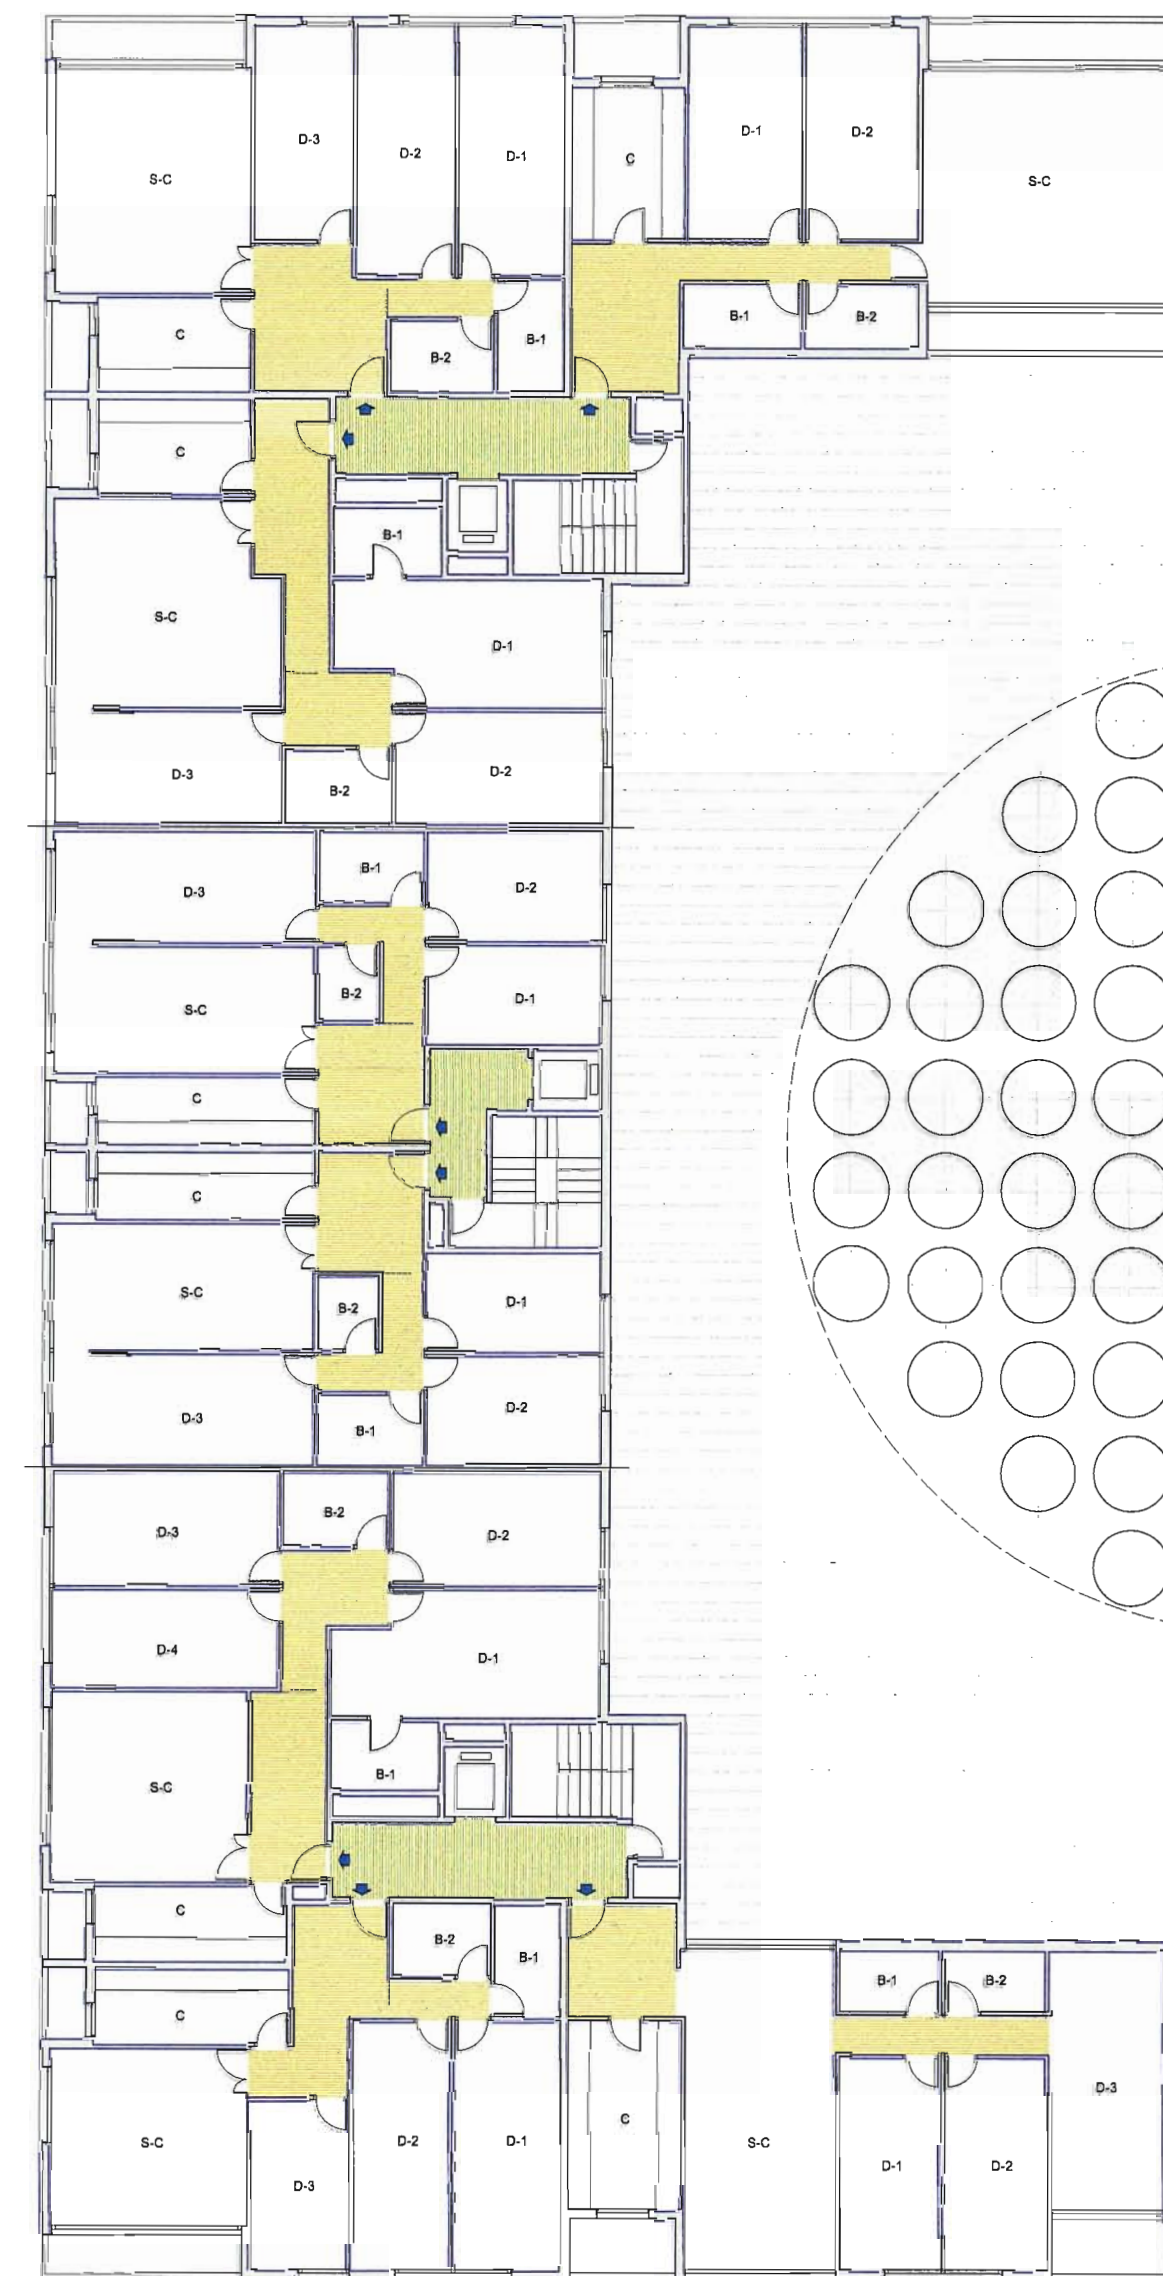

PLANTA DE VIVIENDAS TIPO RC. 10



PLANTA DE VIVIENDAS TIPO RC. 11



PLAN ESPECIAL DE REFORMA INTERIOR Nº. 11 "ESMALTACIONES SAN IGNACIO - PEMCO" 11. BARNE BERRIKUNTZARAKO PLANGINTZA BEREZIA, ESMALTACIONES SAN IGNACIO - PEMCO



INICIATIVA	ESMALTACIONES SAN IGNACIO S.A. / PEMCO S.A.	ERAGILE
PLANO	- ORDENACION - TIPOLOGIAS RESIDENCIALES ORIENTATIVAS PLANTAS TIPO (RC9 RC.10 RC.11)	PLANUA
ESCALA	DOCUMENTO : APROBACION DEFINITIVA	PLANO Nº.
1 / 200		0-10B
ESKALA		PLANO ZK
FECHA	JULIO 2004 UZTAILA	DATA