



VC ARQUITECTOS SL
C/ RUFINO BLANCO, 8
MADRID 28028
CIF. B-81329716

Arquitecto
ANTONIO VELEZ CATRAIN



RAMON LOPEZ DE LUCIO
Arquitecto Asesor

LA PROPIEDAD



SOCIEDAD URBANÍSTICA MUNICIPAL
DE VITORIA-GASTEIZKO UDAL
HIRIGINTZA ELKARTEA, ENSANCHE

NOTAS

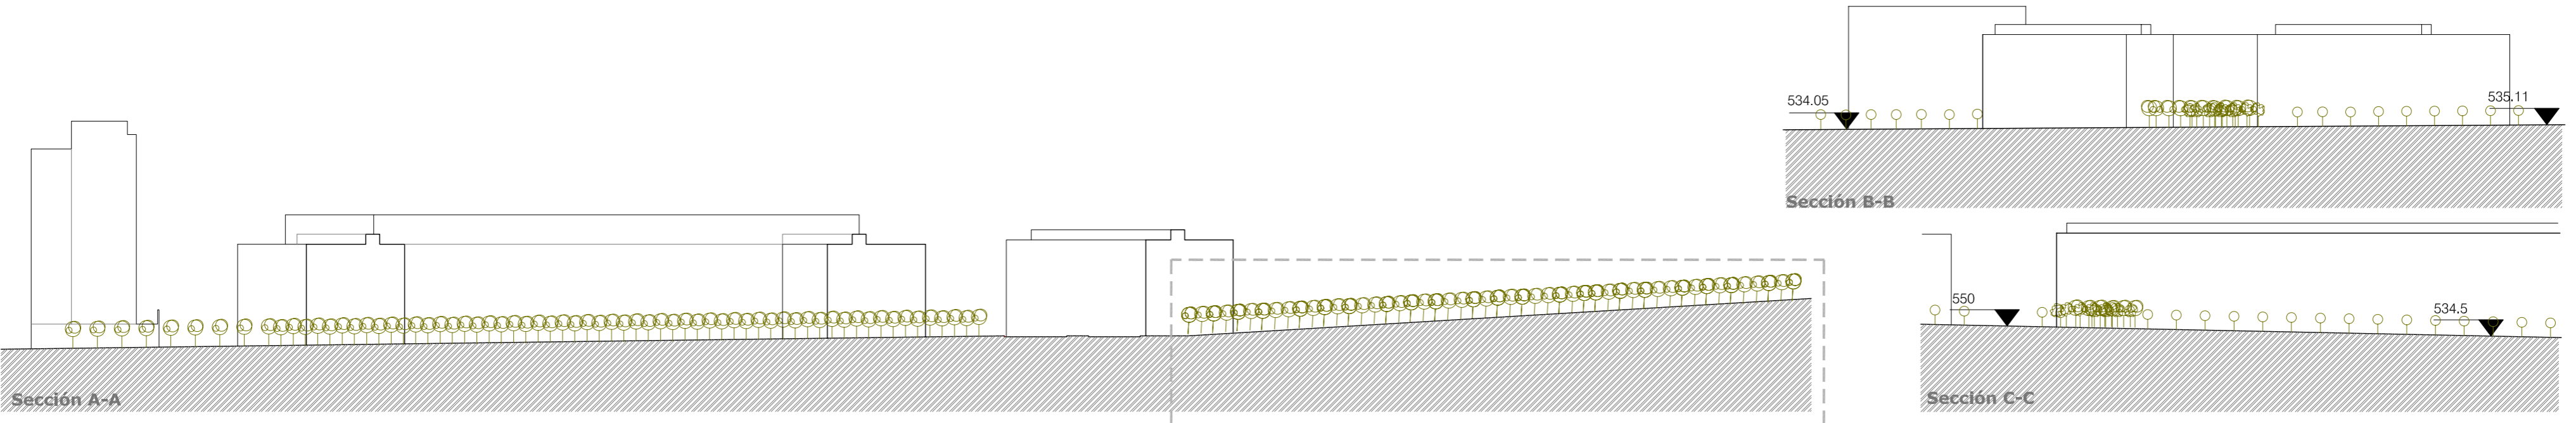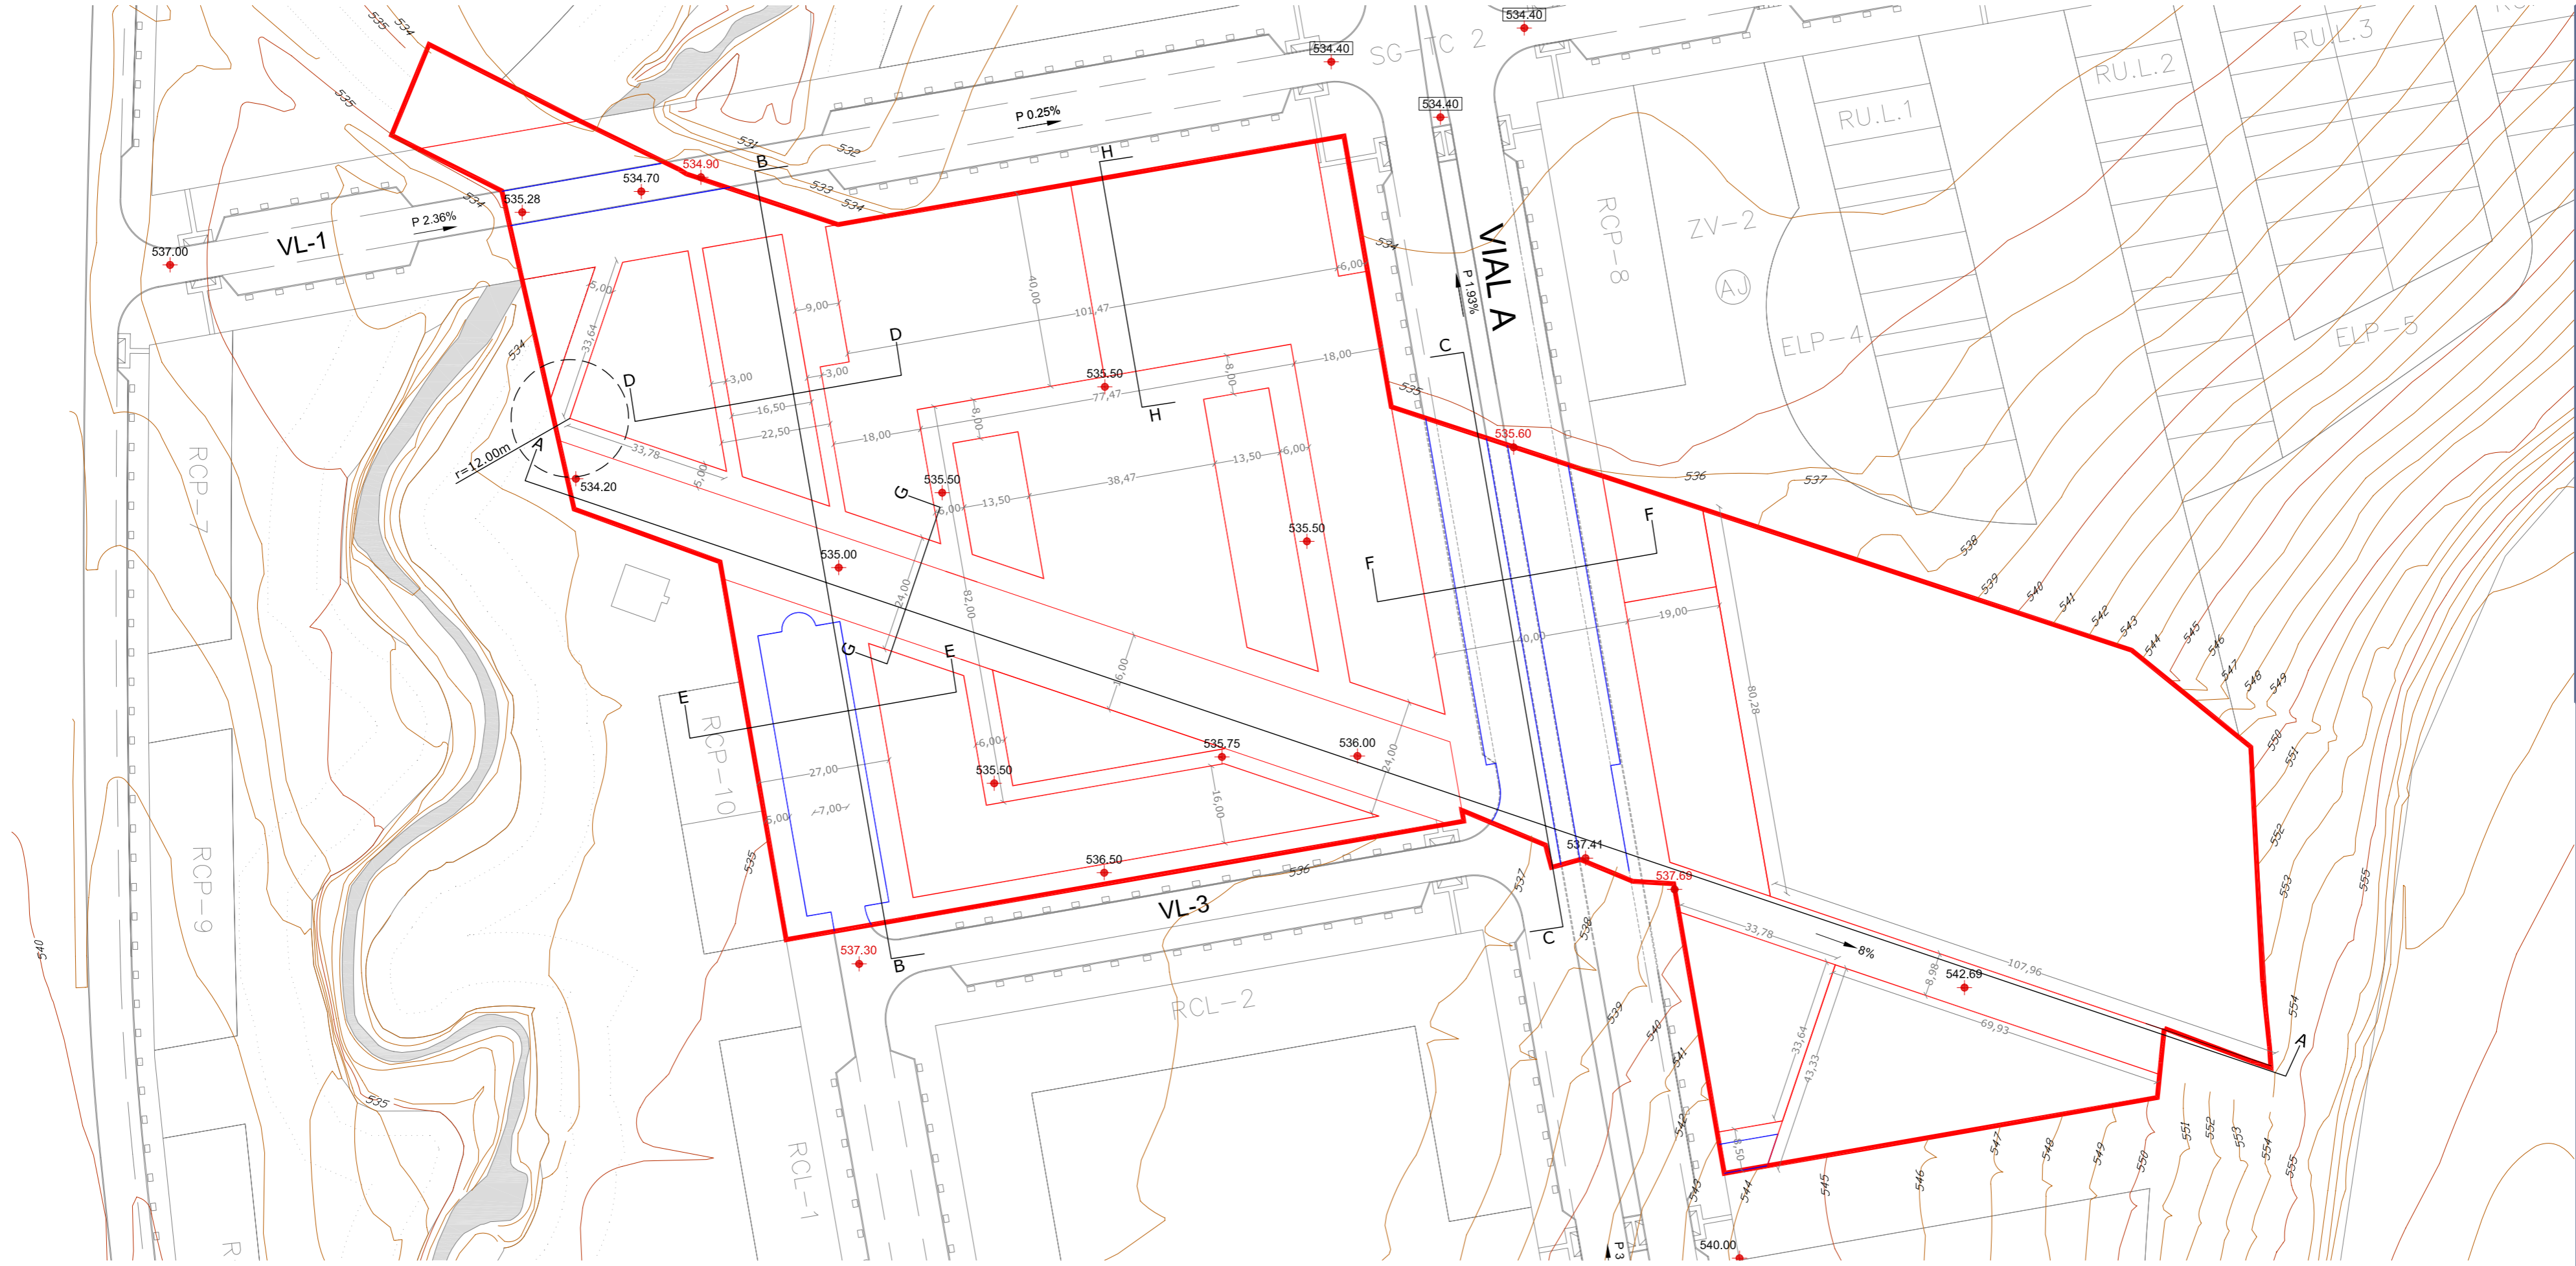

PLAN ESPECIAL DE
ORDENACION URBANA
DE ERREKALEOR
/PEOU16
VITORIA-GASTEIZ
FASE DE APROBACION
DEFINITIVA

**TRAZADOS
VIARIOS
ALINEACIONES
Y RASANTES.**

LEYENDA	
	LIMITE DE LA ACTUACION
	LIMITE DE BORDILLOS (INTERIOR DEL PERIMETRO)
	ALINEACIONES ZONAS DE USO DIFERENCIADO
	COTAS PEOU
	COTAS PROYECTO URBANIZACION SECTOR 14

CODIGO	FECHA
10-106	NOV '10
NOMBRE ARCHIVO	
10-106_RPE_U-01.DWG	
ESCALA	Nº PLANO
1/1000	U-01