



COORDENADAS		
Nombre	Posición X	Posición Y
1	526772.3537	4745587.0523
2	527078.6404	4745754.7420
3	527080.9050	4745750.7461
4	526774.7653	4745582.6354

COORDENADAS		
Nombre	Posición X	Posición Y
5	527162.5355	4745800.7779
6	527293.1754	4745872.3125
7	527295.4616	4745868.2719
8	527164.7255	4745796.6263

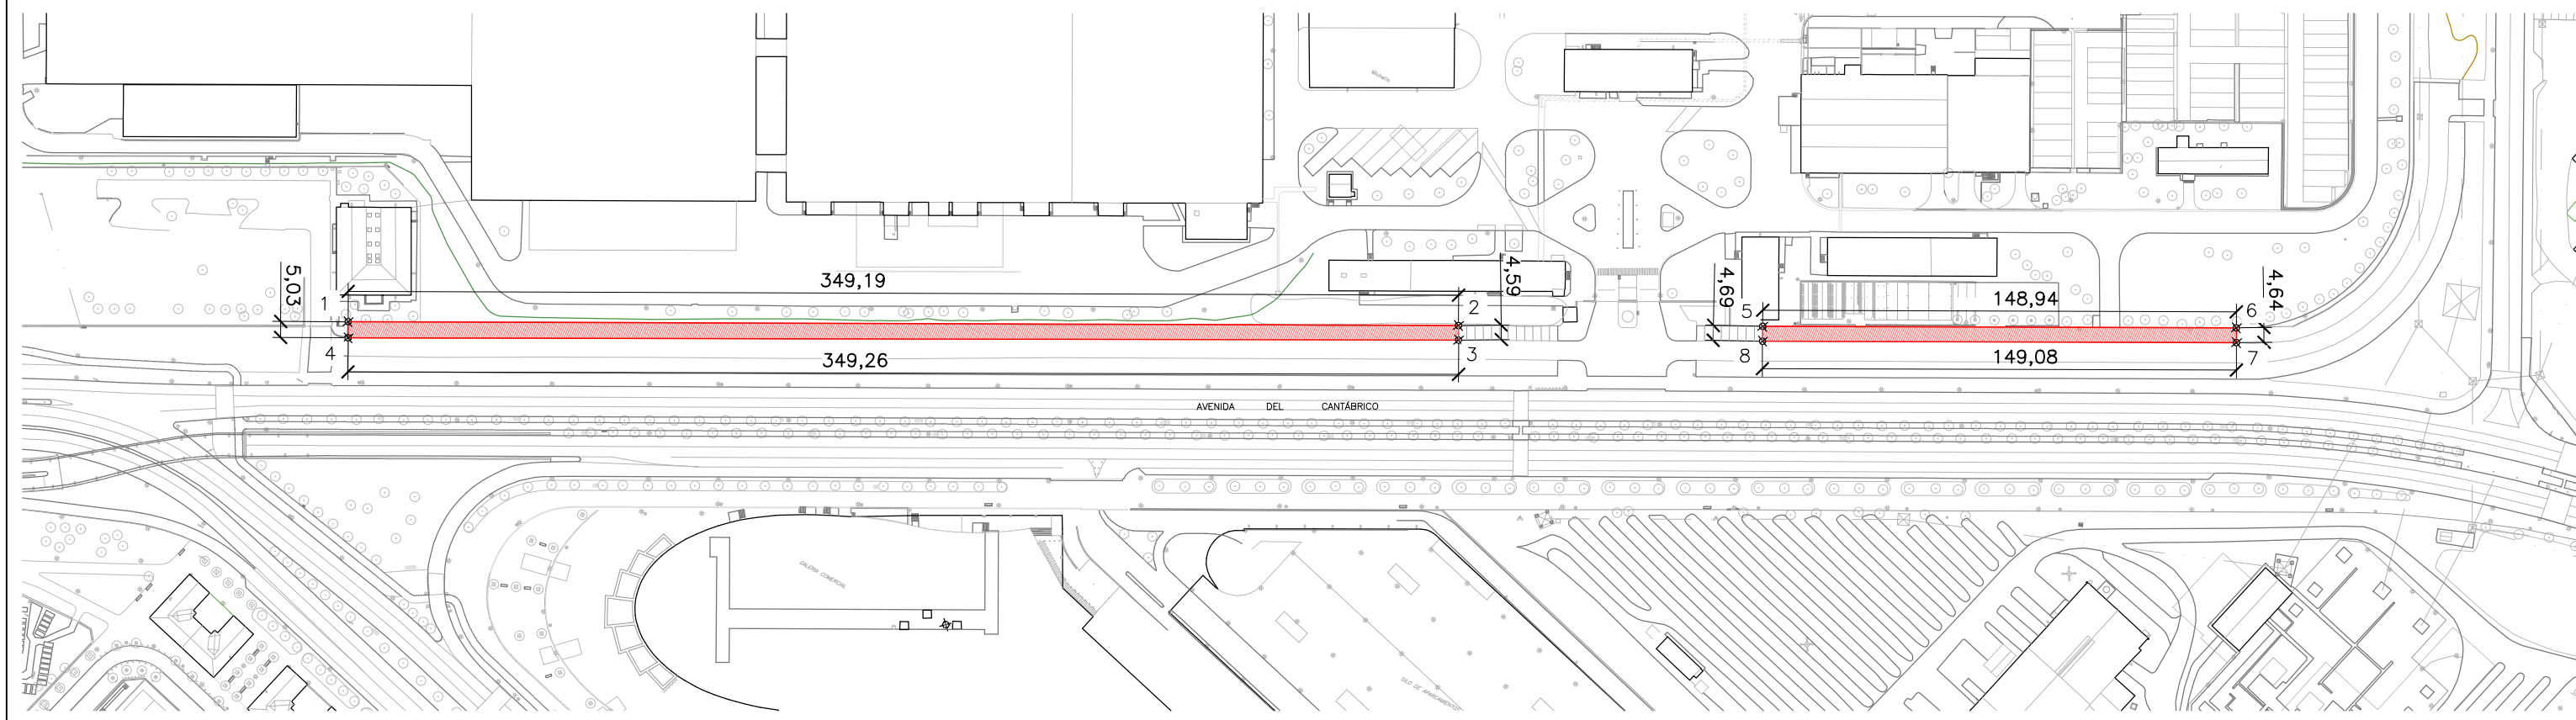

Todas las medidas se comprobarán en obra. Cotas en metros. Coordenadas U.T.M. referidas al Datum ETRS 89.

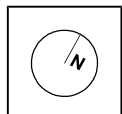

Dirección de proyecto: Aitor Epalza Palacios Ingeniero técnico industrial	Proyecto	Colocación estaciones de carga de vehículos eléctricos del Ayuntamiento de Vitoria-Gasteiz	Situación	Vitoria-Gasteiz	01	
	Fase		Escalas	1 / 500		
	Plano	APARCAMIENTO CALLE AVDA. CANTÁBRICO(Michelin)	Fecha	Diciembre 2024		