





NOTA: TODAS LAS COTAS SE COMPROBARÁN EN OBRA. EL PRESENTE DOCUMENTO ES COPIA DE SU ORIGINAL DEL QUE SON AUTORES LOS ARQUITECTOS ANA OBRERAS, SU UTILIZACIÓN TOTAL O PARCIAL, ASÍ COMO CUALQUIER REPRODUCCIÓN O CESIÓN A TERCEROS REQUERIRÁ LA PREVIA AUTORIZACIÓN EXPRESA DE SUS AUTORES, QUEDANDO EN TODO CASO PROHIBIDA CUALQUIER MODIFICACIÓN UNILATERAL DEL MISMO.



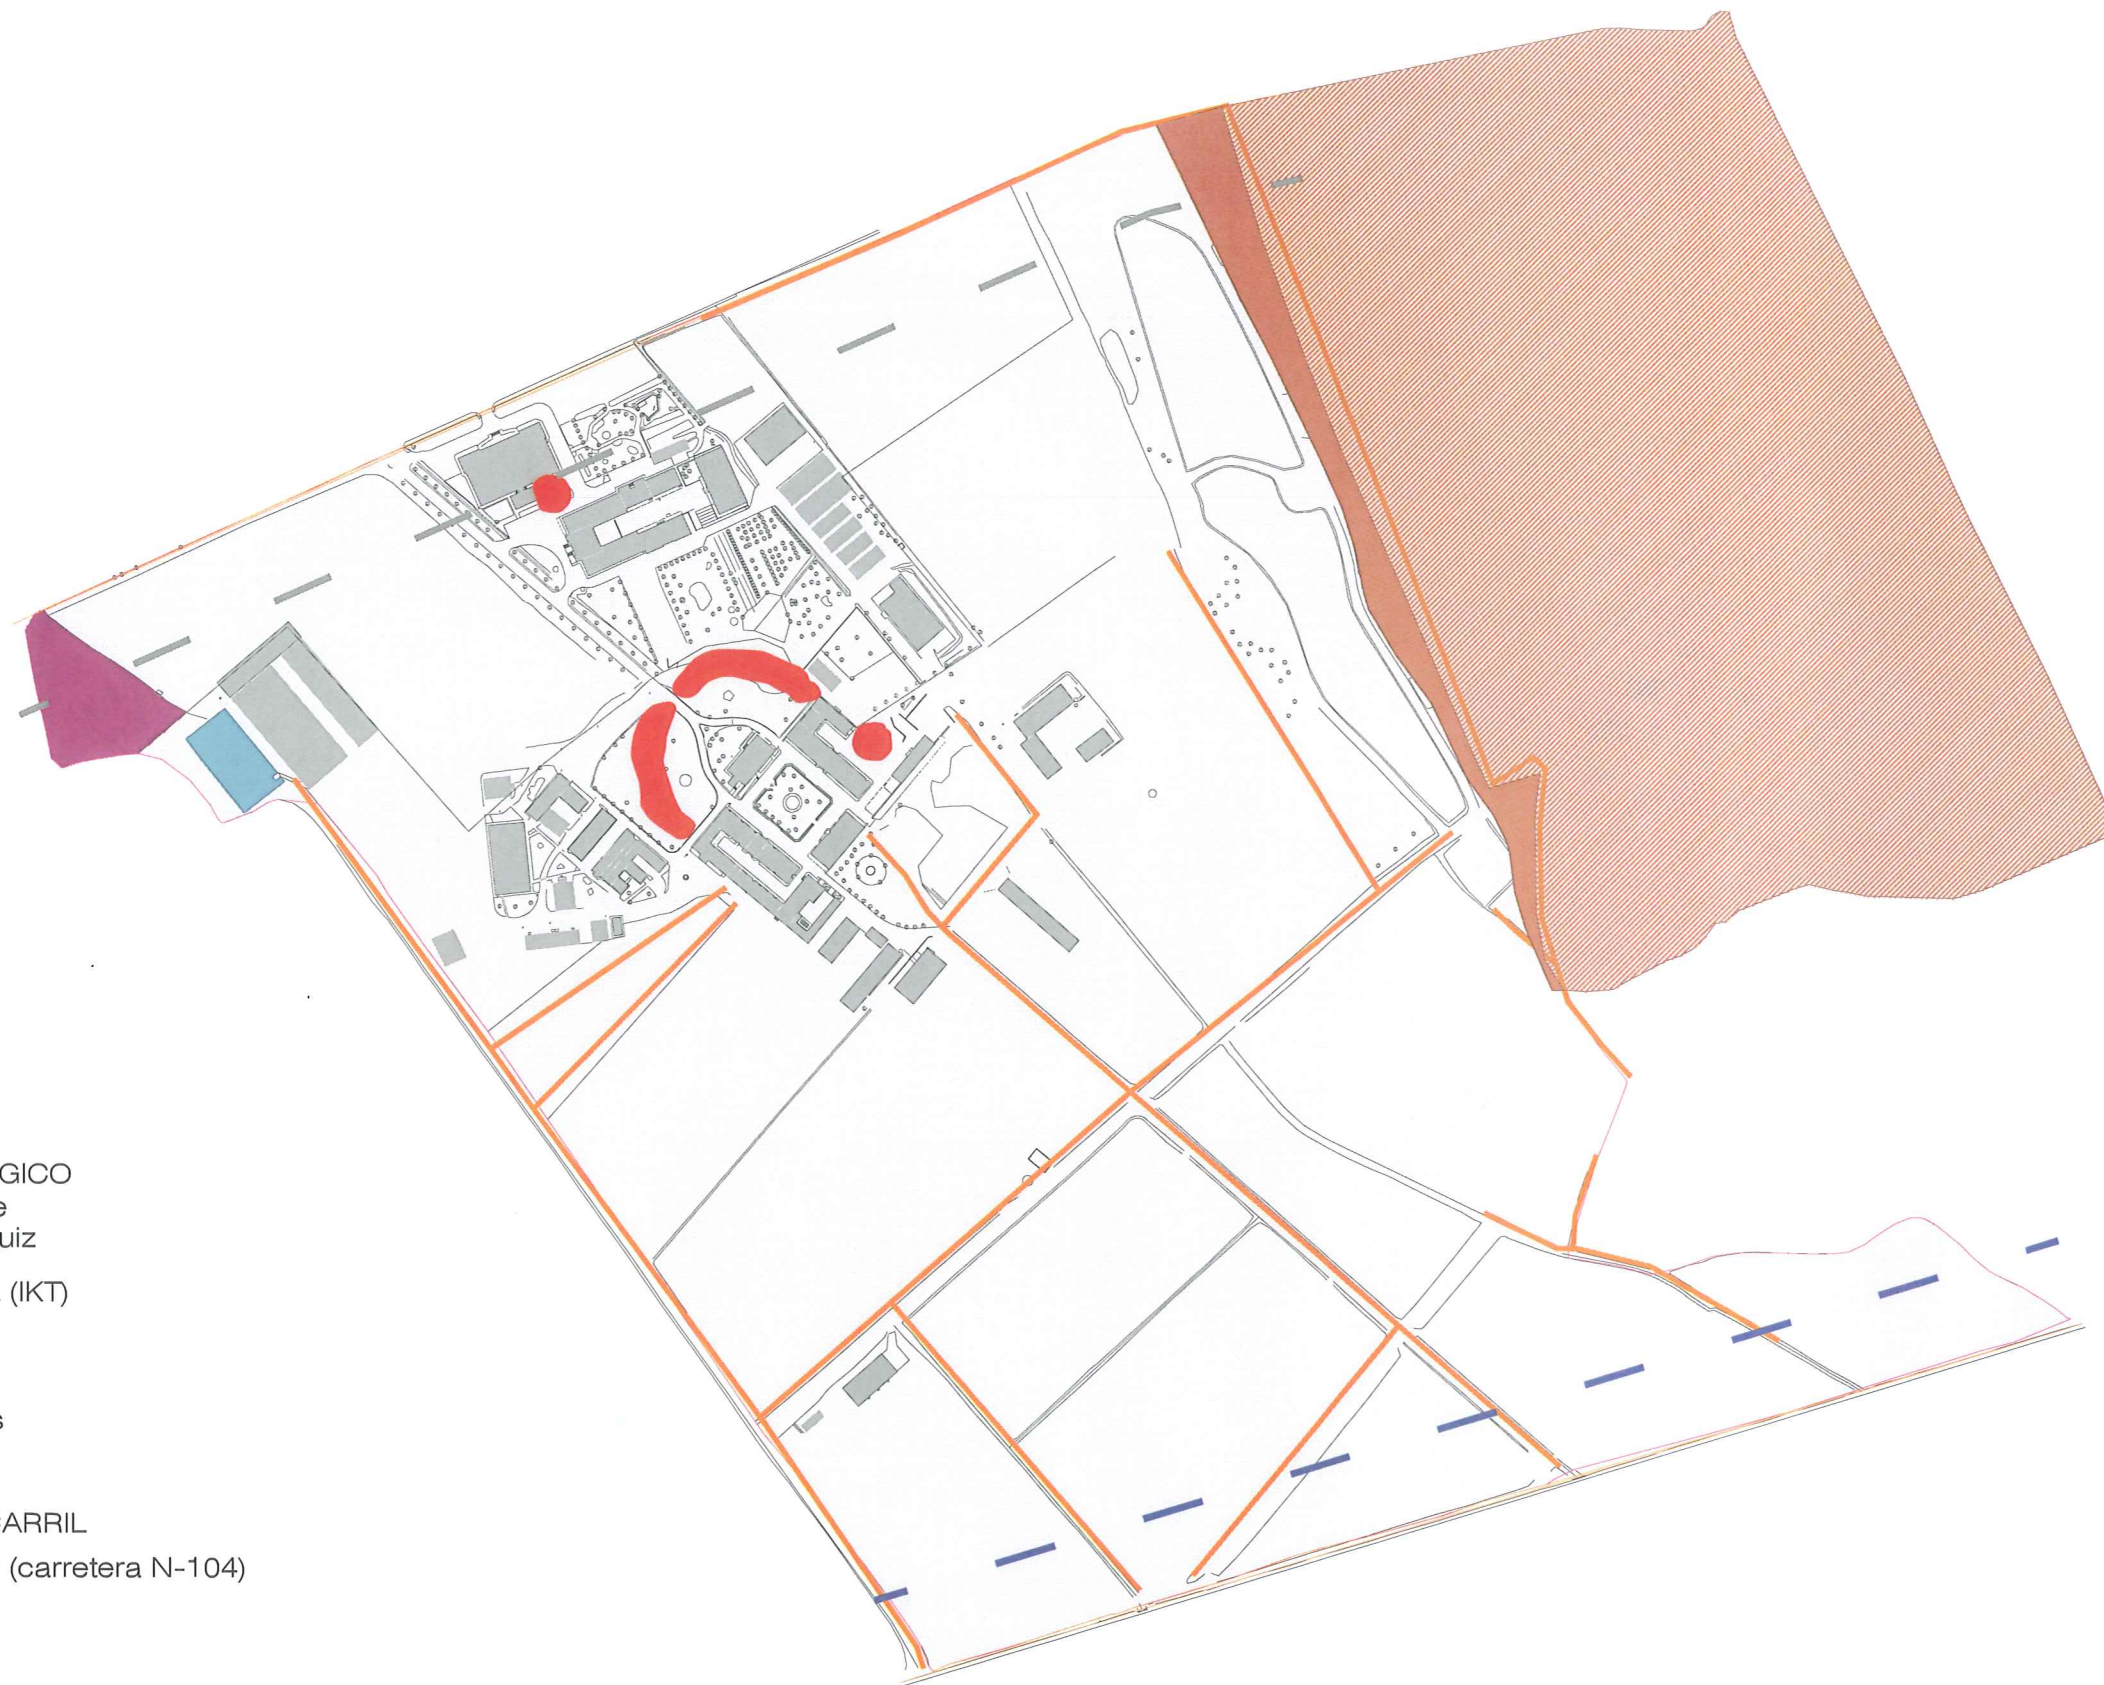

INVENTARIO ARQUEOLÓGICO

 Poblado y templo de San Pedro de Petriquiz

INVENTARIO AMBIENTAL (IKT)

-  Red de setos
-  Balsa de riego
-  Colonia de cigüeñas
-  Fresneda

CARRETERAS Y FERROCARRIL

-  Línea de edificación (carretera N-104)
-  Línea de ferrocarril

basa.

c/ Andalucía 10 - 12, bajo (trasera)
01003 - Vitoria-Gasteiz
Teléfono - 945 15 41 39
Fax - 945 25 59 89
info@estudiobasa.es

www.estudiobasa.es



JOSE ANTONIO BARROSO
arquitecto

NEIKER A.B.

Campus Agroalimentario
Arkaute, Vitoria-Gasteiz
AFECCIONES

PLAN ESPECIAL

e: 1/3000

2009_0917_04

A.17

diciembre 2011