


CALLE DEL BEATO TOMAS DE ZUMARRAGA

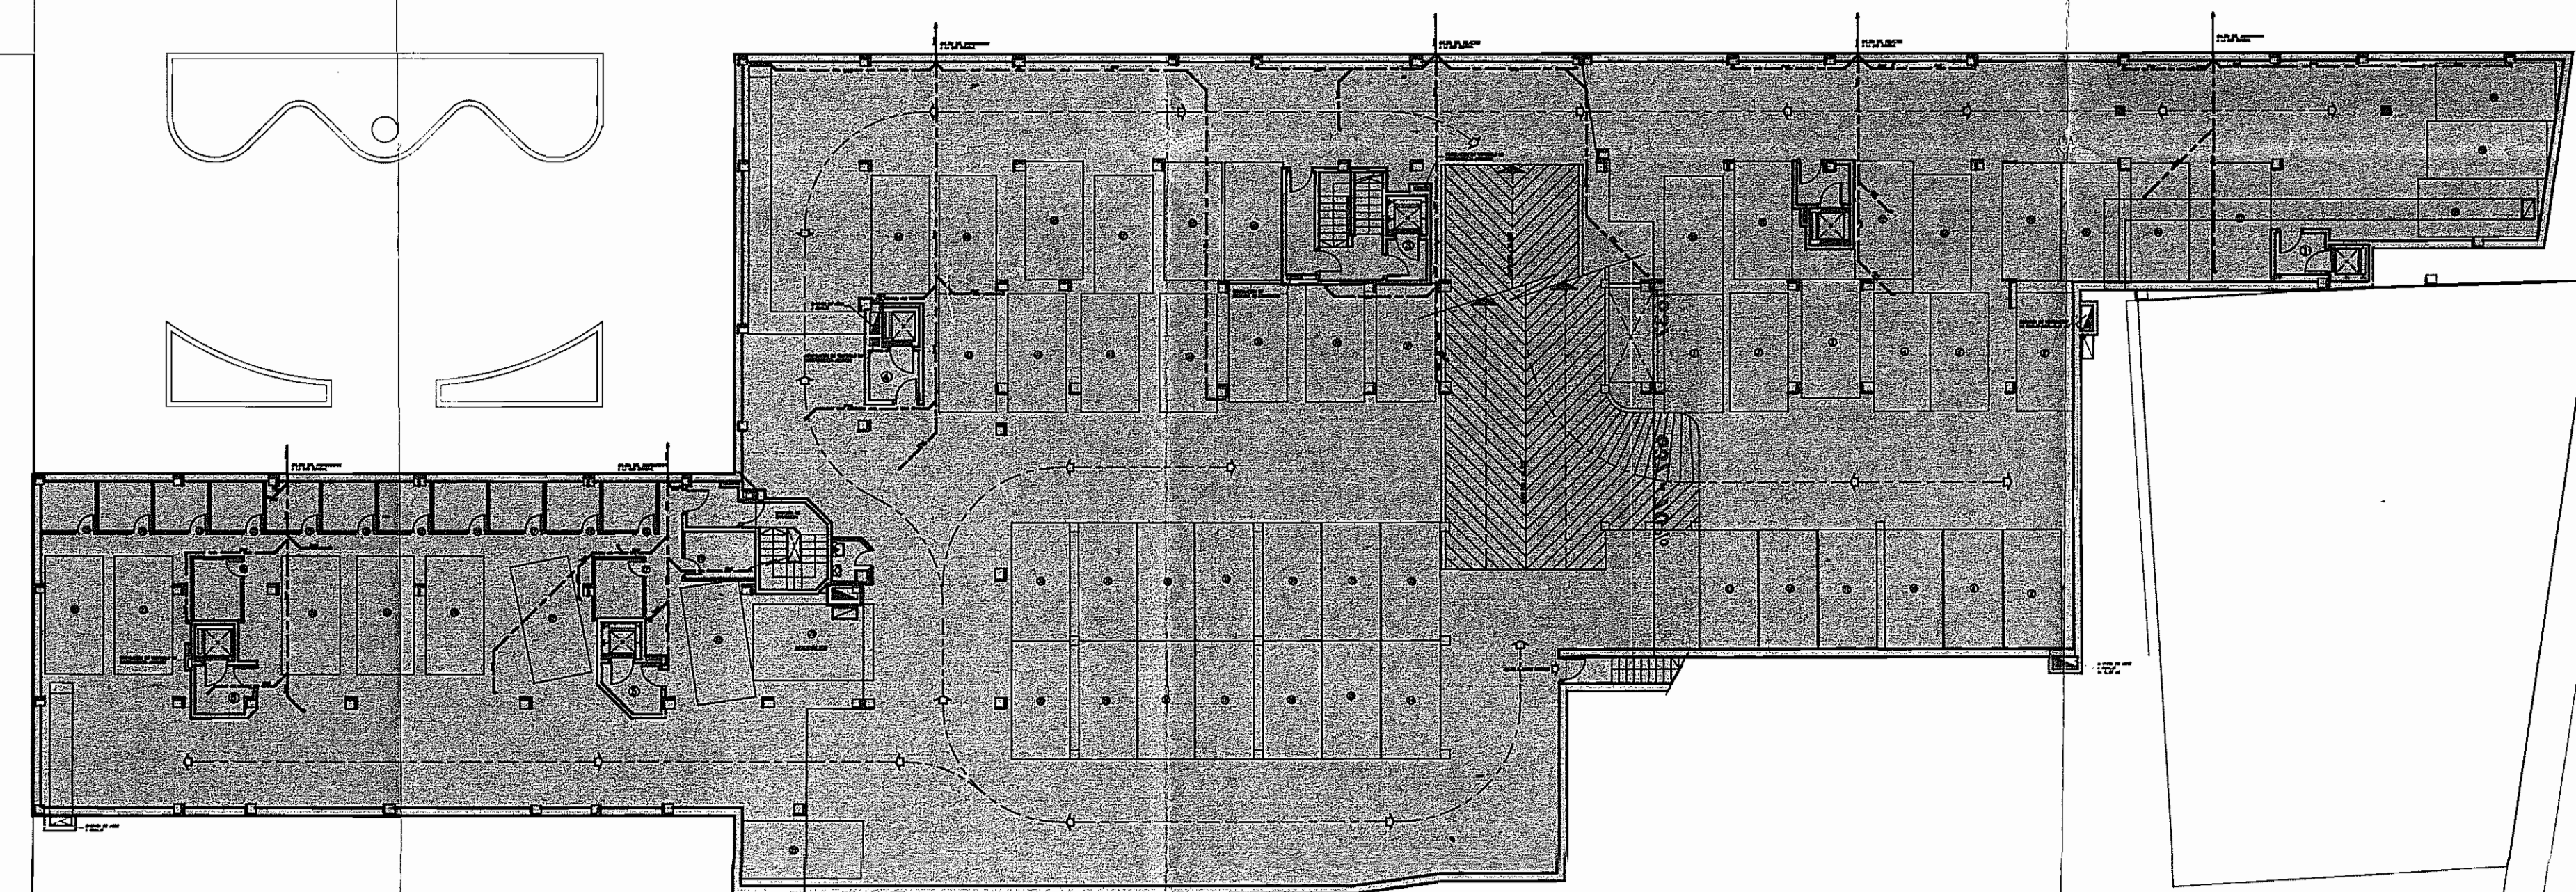


CALLE CERCAS BAJAS

SUPERFICIE DE SOLAR DESTINADO A USO RESIDENCIAL, SEGUN MEDICION "INSITU" 3127.23 m2
OCUPACION MAXIMA EN PLANTA SOTANO 2345.42 m2
SUPERFICIE OCUPADA EN PLANTA SOTANO 1952.92 m2

AYUNTAMIENTO DE VITORIA-GASTEIZ
VITORIA-GASTEIZ URBALA
4 SET. 1991
INFORMACION Y REGISTRO
ARGIBIDEAK HARRERATZEA

COLEGIO DE ARQUITECTOS
VITORIA-GASTEIZ
4 SET. 1991
EL ARQUITECTO DE VIBADO
[Signature]

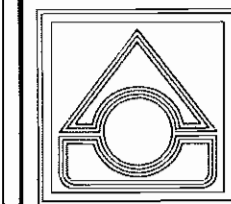

FORMA

Plaza de la Provincia, 7
Tfno.: 265709-265711
VITORIA-GASTEIZ
c.p. 01001

PROYECTO: ESTUDIO DE DETALLE Y URBANIZACION	Nº 07/89
SITUACION: C/ BEATO TOMAS DE ZUMARRAGA ESR. CERCAS BAJAS VITORIA-GASTEIZ	Fecha: SETIEMBRE 1991
PROMOTOR: CO. VI. VI.	
PLANO: PLANTA SOTANO PRIMERO	Nº 7 B
ESCALA: 1:200	J. ISMAEL MARTINEZ VILLA — ARQUITECTO