


CALLE DEL BEATO TOMAS DE ZUMARRAGA


CALLE CERCAS BAJAS

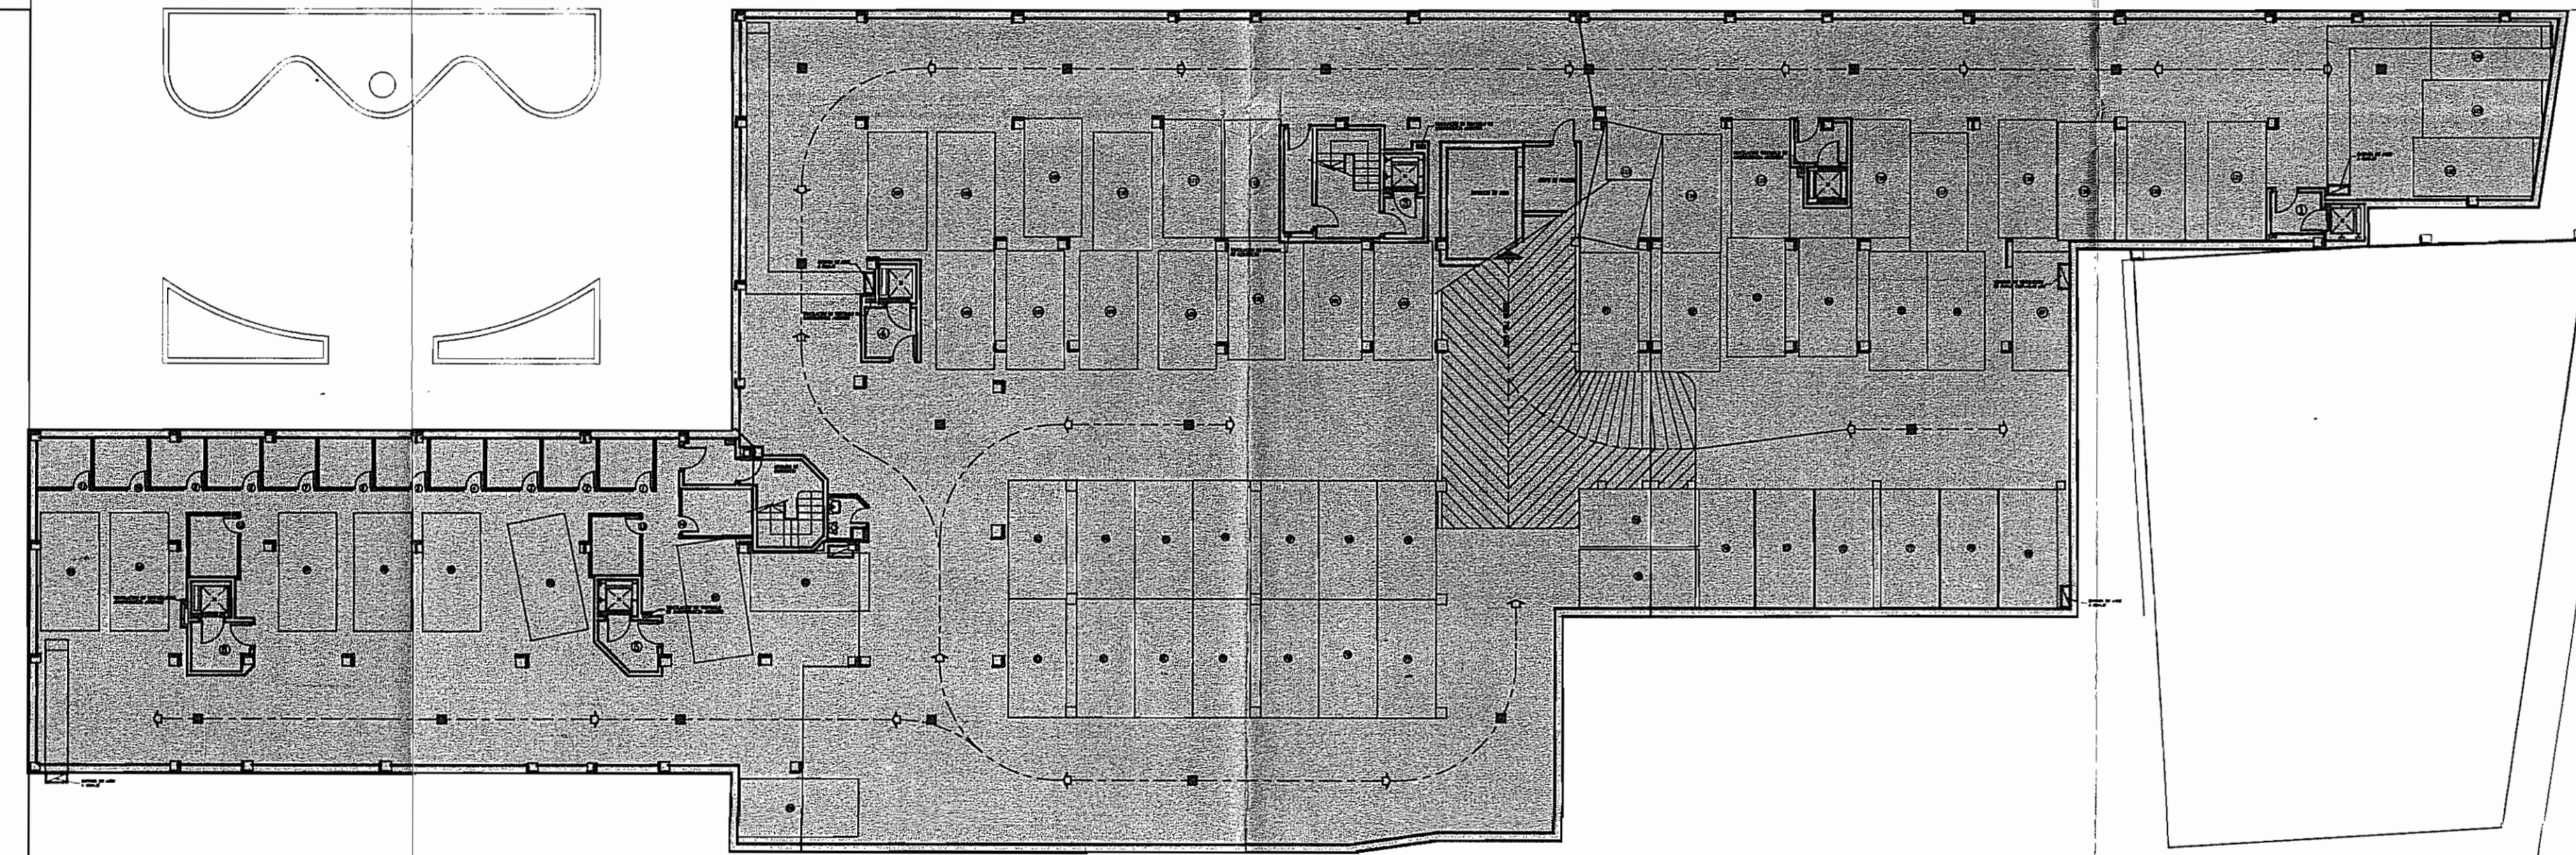

SUPERFICIE DE SOLAR DESTINADO A USO
 RESIDENCIAL, SEGUN MEDICION "IN SITU" 3127.23 n2
 OCUPACION MAXIMA EN PLANTA SOTANO 2345.42 n2
 SUPERFICIE OCUPADA EN PLANTA SOTANO 1952.92 n2

AYUNTAMIENTO DE VITORIA-GASTEIZ
 VITORIA-GASTEIZ GORRA
 4 SET. 1991
 INFORMACION Y REGISTRO
 ARGIBIDEAK HARRERATEGIA

COLEGIO DE ARQUITECTOS
 VITORIA-GASTEIZ
 4 SET. 1991
 EL ARQUITECTO
 DE VITORIA

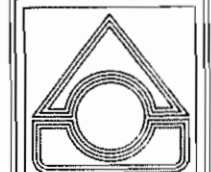 **FORMA** Plaza de la Provincia, 7
 Itos. 28570-28571
 VITORIA-GASTEIZ
 c.p. 01001

PROYECTO: ESTUDIO DE DETALLE Y URBANIZACION	Nº 07/89
SITUACION: C/ BEATO TOMAS DE ZUMARRAGA ESQ. CERCAS BAJAS VITORIA-GASTEIZ	Fecha: SEPTIEMBRE 1991
PROMOTOR: CD. VI. VI.	
PLANO: PLANTA SOTANO SEGUNDO	Nº 8 B
ESCALA: 1:200	J. ISMAEL MARTINEZ VILLA — ARQUITECTO <small>Elaborado por: PLANTA DE VITORIA, JUNIO 1989</small> <small>Elaborado por: PLANTA DE VITORIA, JUNIO 1989</small>