



DETALLE "A"

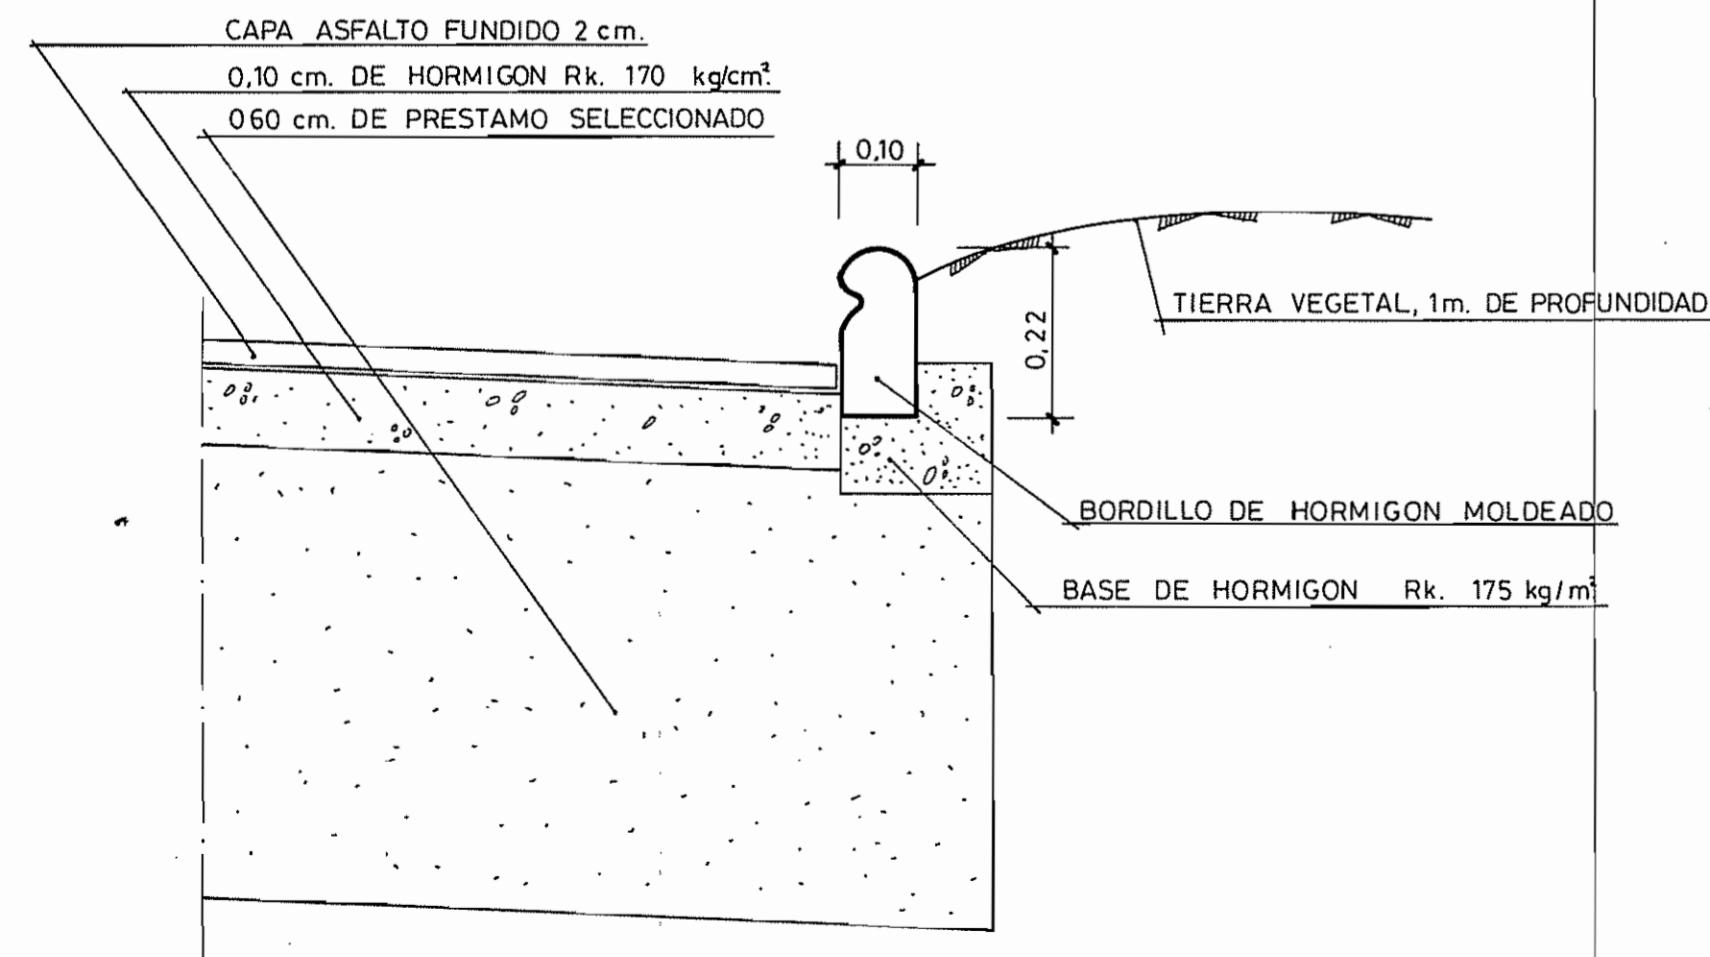


DETALLE "B"

- 0,10 cm. DE CAPA ANTICONTAMINANTE
- 0,40 cm. DE ZAHORRA
- 0,06 cm. TIPO G-20
- 0,04 cm. TIPO S-12
- 0,03 cm. TAPISABLE

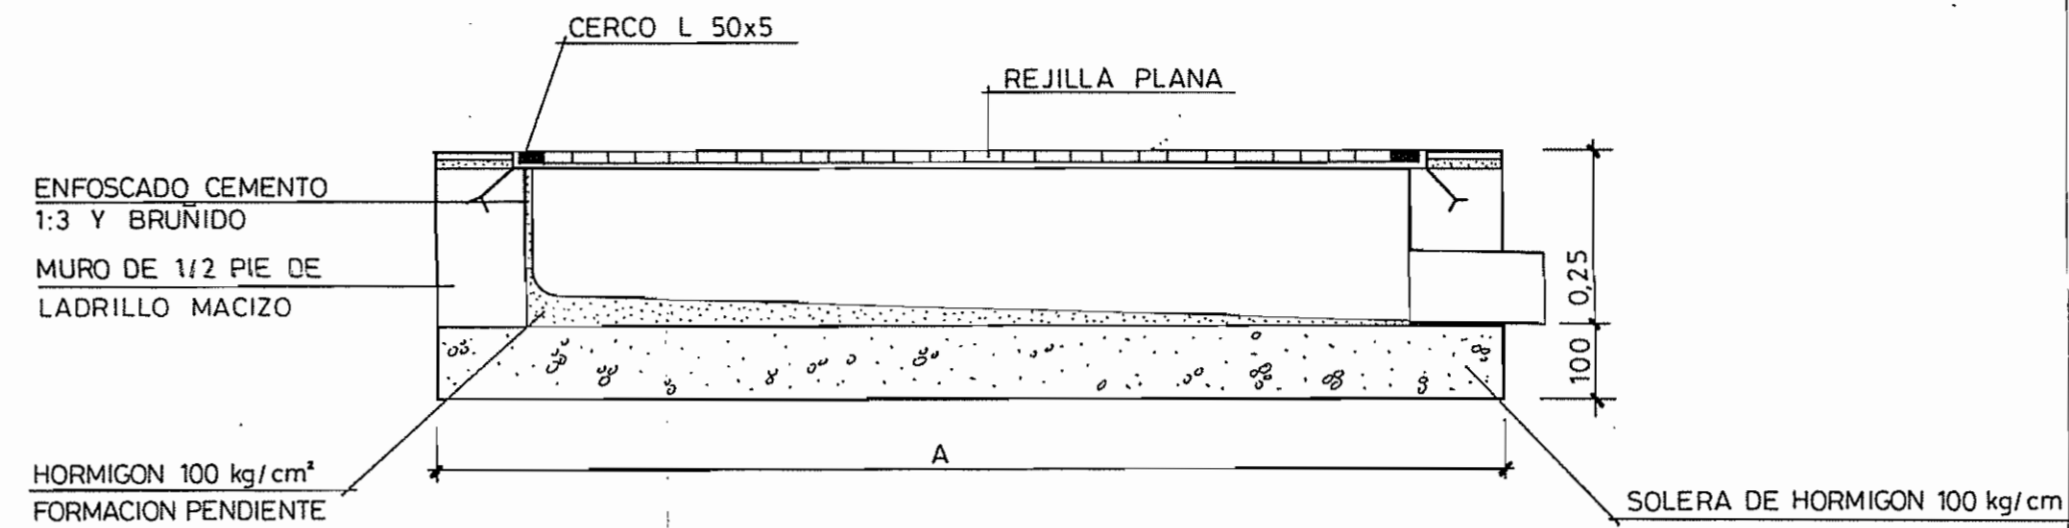

DETALLE ARQUETA SUMIDERO

IFR-13 Boca de riego colocada

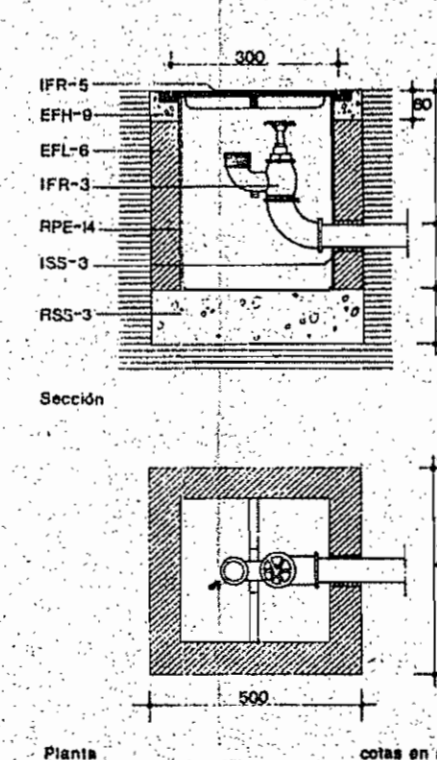

- EFL-6 Muro aparejado de 12 cm de espesor, de ladrillo macizo R-100 kg/cm², con juntas de mortero M-40 de 10 mm de espesor.
- RSS-3 Solera para instalaciones de 15 cm de espesor, de hormigón de resistencia característica 100 kg/cm².
- EFH-9 Hormigón en masa de resistencia característica 100 kg/cm² en formación de zuncho de coronación de muro.
- ISS-3 Manguito pasamuros con tubería de fibrocemento ligero de 15 cm de longitud y con holgura de 10 mm que se rellenará con masilla plástica.
- RPE-14 Enfoscado con mortero 1:3 y bruñido. Angulos redondeados.
- IFR-5 Tapa y cerco enrasado con el pavimento o terreno.
- IFR-3 Boca de riego roscada a todo previa preparación de un extremo con mino y estopa, pastas o cintes y jada, a pletina de acero recibida en la fábrica.

DETALLE BOCA DE RIEGO

DILIGENCIA - Para hacer constar que este plano integra la Documentación de Planeamiento del (a) Estudio de Detalle de la A.U. 9 de Vitoria-Gasteiz aprobado con carácter definitivo por Acuerdo de Pleno adoptado el día 6-10-89 y publicado el 27-10-89 en Vitoria-Gasteiz, a 15-1-90


EL ARQUITECTO DE URBANISMO [Signature] EL JEFE DEL NEGOCIADO DE URBANISMO

aprobado con carácter definitivo por Acuerdo de Pleno adoptado el día 15-12-89 y publicado el 10-1-90 en Vitoria-Gasteiz, a 15-1-90

EL ARQUITECTO DE URBANISMO [Signature] EL JEFE DEL NEGOCIADO DE URBANISMO

AYUNTAMIENTO DE VITORIA-GASTEIZ  
REGISTRO DE ENTRADA  
- 9 JUN. 1989  
BARRERA  
VITORIA-GASTEIZ URBANA  
N.º 13

VITORIA  
3 JUN. 1989  
EL ARQUITECTO DE URBANISMO  
[Signature]

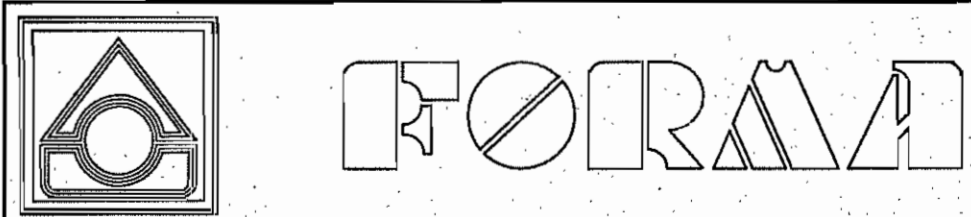		Plaza de la Provincia, 7 Tfno.: 26700-26711 VITORIA-GASTEIZ c.p. 01001
PROYECTO:	ESTUDIO DE DETALLE Y URBANIZACION	Nº 07/89
SITUACION:	C/. BEATO TOMAS DE ZUMARRAGA ESQ. CERCAS BAJAS VITORIA-GASTEIZ	fecha: JUNIO 1989
PROMOTOR:	CO. VI. VI.	
PLANO:	DETALLES	Nº 13
ESCALA:	1:10	sustituye a:
J. ISMAEL MARTINEZ VILLA — ARQUITECTO		sustituido por: