


3 T.R.

SITUACION INICIAL (ANTERIOR A 1996)

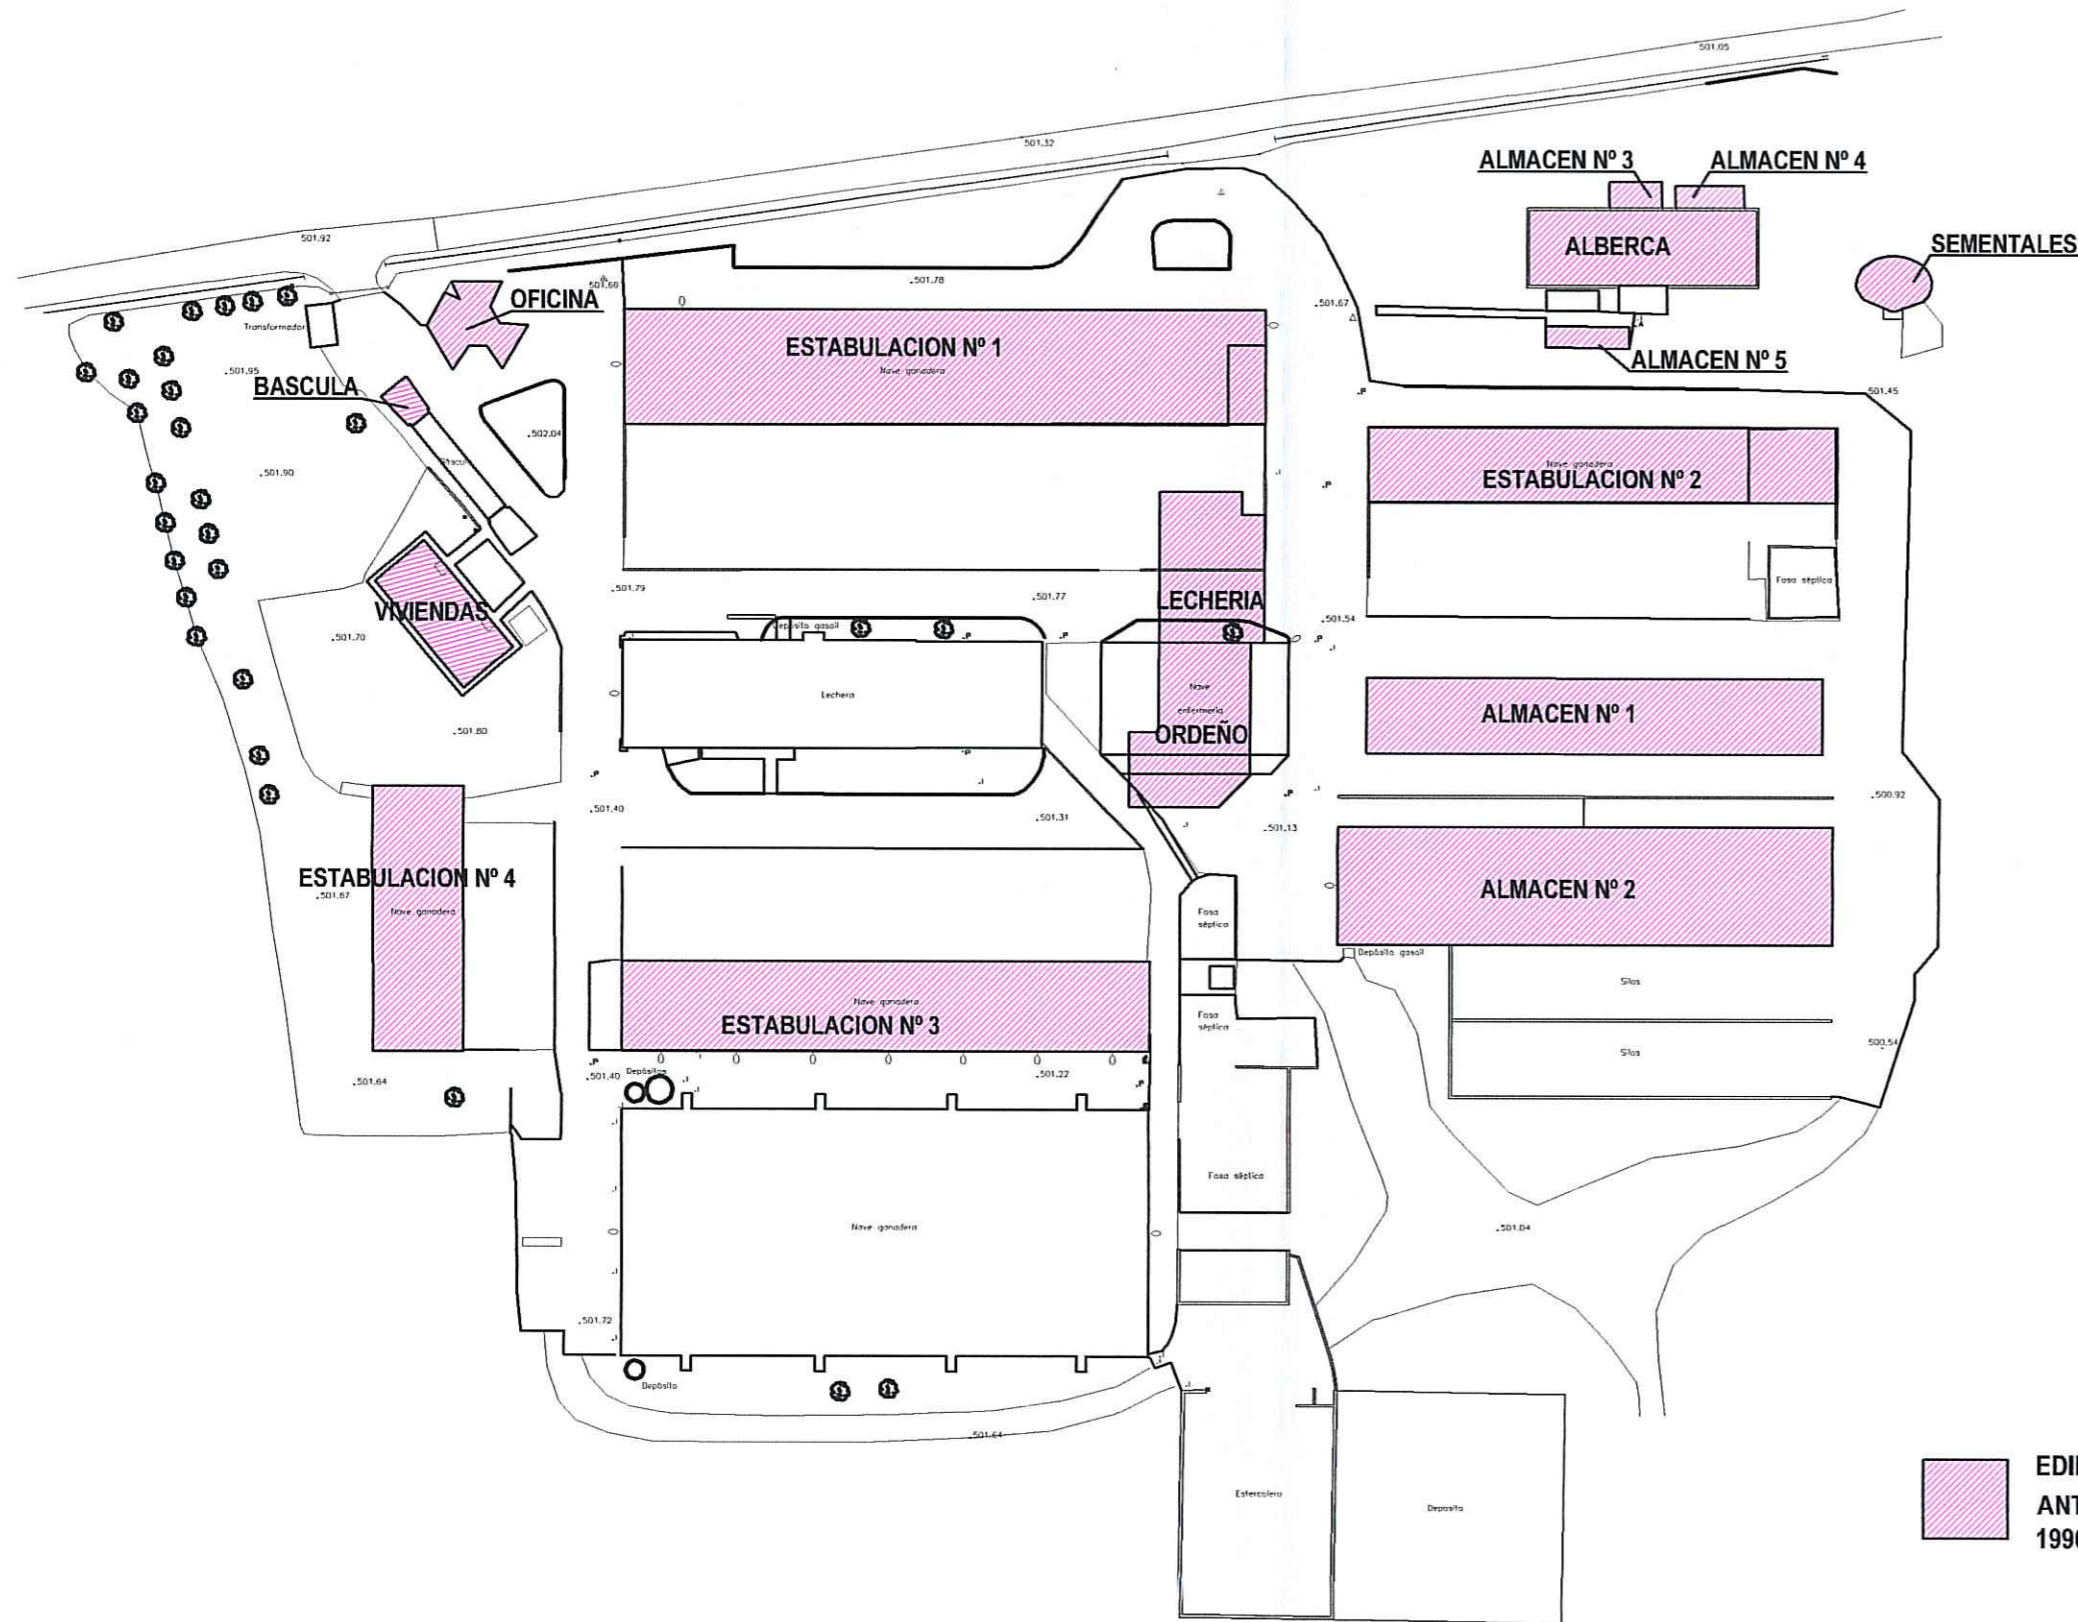

EDIFICIOS EXISTENTES CON ANTERIORIDAD A LA REDACCION (AÑO 1996) DEL PLAN ESPECIAL LANDAZAR

SITUACION INICIAL (anterior a 1.996):

Superficie del Ámbito de la Granja:	24.291 m2
Superficie de Cultivo Forrajero:	302.421 m2
Superficie Total de la Explotación:	326.712 m2
Edificio nº 1.- Estabulación nº 1:	1.388,39 m2
Edificio nº 2.- Estabulación nº 2:	625,84 m2
Edificio nº 3.- Estabulación nº 3:	835,80 m2
Edificio nº 4.- Estabulación nº 4:	423,50 m2
Edificio nº 9.- Almacén nº 1:	604,00 m2
Edificio nº 10.- Almacén nº 2:	1.024,42 m2
Edificio nº 11.- Almacén nº 3:	23,81 m2
Edificio nº 12.- Almacén nº 4:	29,29 m2
Edificio nº 13.- Almacén nº 5:	31,35 m2
Edificio nº 15.- Lechería:	268,39 m2
Edificio nº 16.- Ordeño:	297,40 m2
Edificio nº 18.- Viviendas:	158,16 m2
- Viviendas:	125,70 m2
Edificio nº 19.- Oficina:	100,45 m2
Edificio nº 20.- Sementales:	56,40 m2
Edificio nº 21.- Báscula:	9,66 m2
Edificio nº 22.- Alberca:	326,42 m2



Superficie Construida: 6.328,98 m2
 Superficie Ocupada: 6.328,98 m2



TEXTO REFUNDIDO DE LA MODIFICACION PUNTUAL DEL PLAN ESPECIAL LANDAZAR GRANJA MENDOZA S.A.	EXPEDIENTE: ESTUDIO 0607 COAVN 07/B0069	SITUACION GRANJA MENDOZA S.A. MENDOZA S/N (ALAVA)
PLANO SITUACION INICIAL (ANTERIOR A 1996)	Nº: 3 T.R.	ESCALA: 1/1000
ARQUITECTOS : EMILIO BUESA BELACORTU J.FELIX IZAGA LZ. DE ARROYABE	COLEGIADOS Nº: 668 Nº: 1.282	ESTUDIO DE ARQUITECTURA INGENIERIA Y URBANISMO
PROMOTOR GRANJA MENDOZA S.A.	DIBUJADO: A.S.d.V. JULIO 2008	<p>Pº. Obdulio Lz. de Uralde 17 bajo 01008 - VITORIA-GASTEIZ Tfno: 945 242 304 Fax: 945 243 262 E-mail: arquing@euskalnet.net</p>
CONFORME, EL CLIENTE :	REVISADO:	