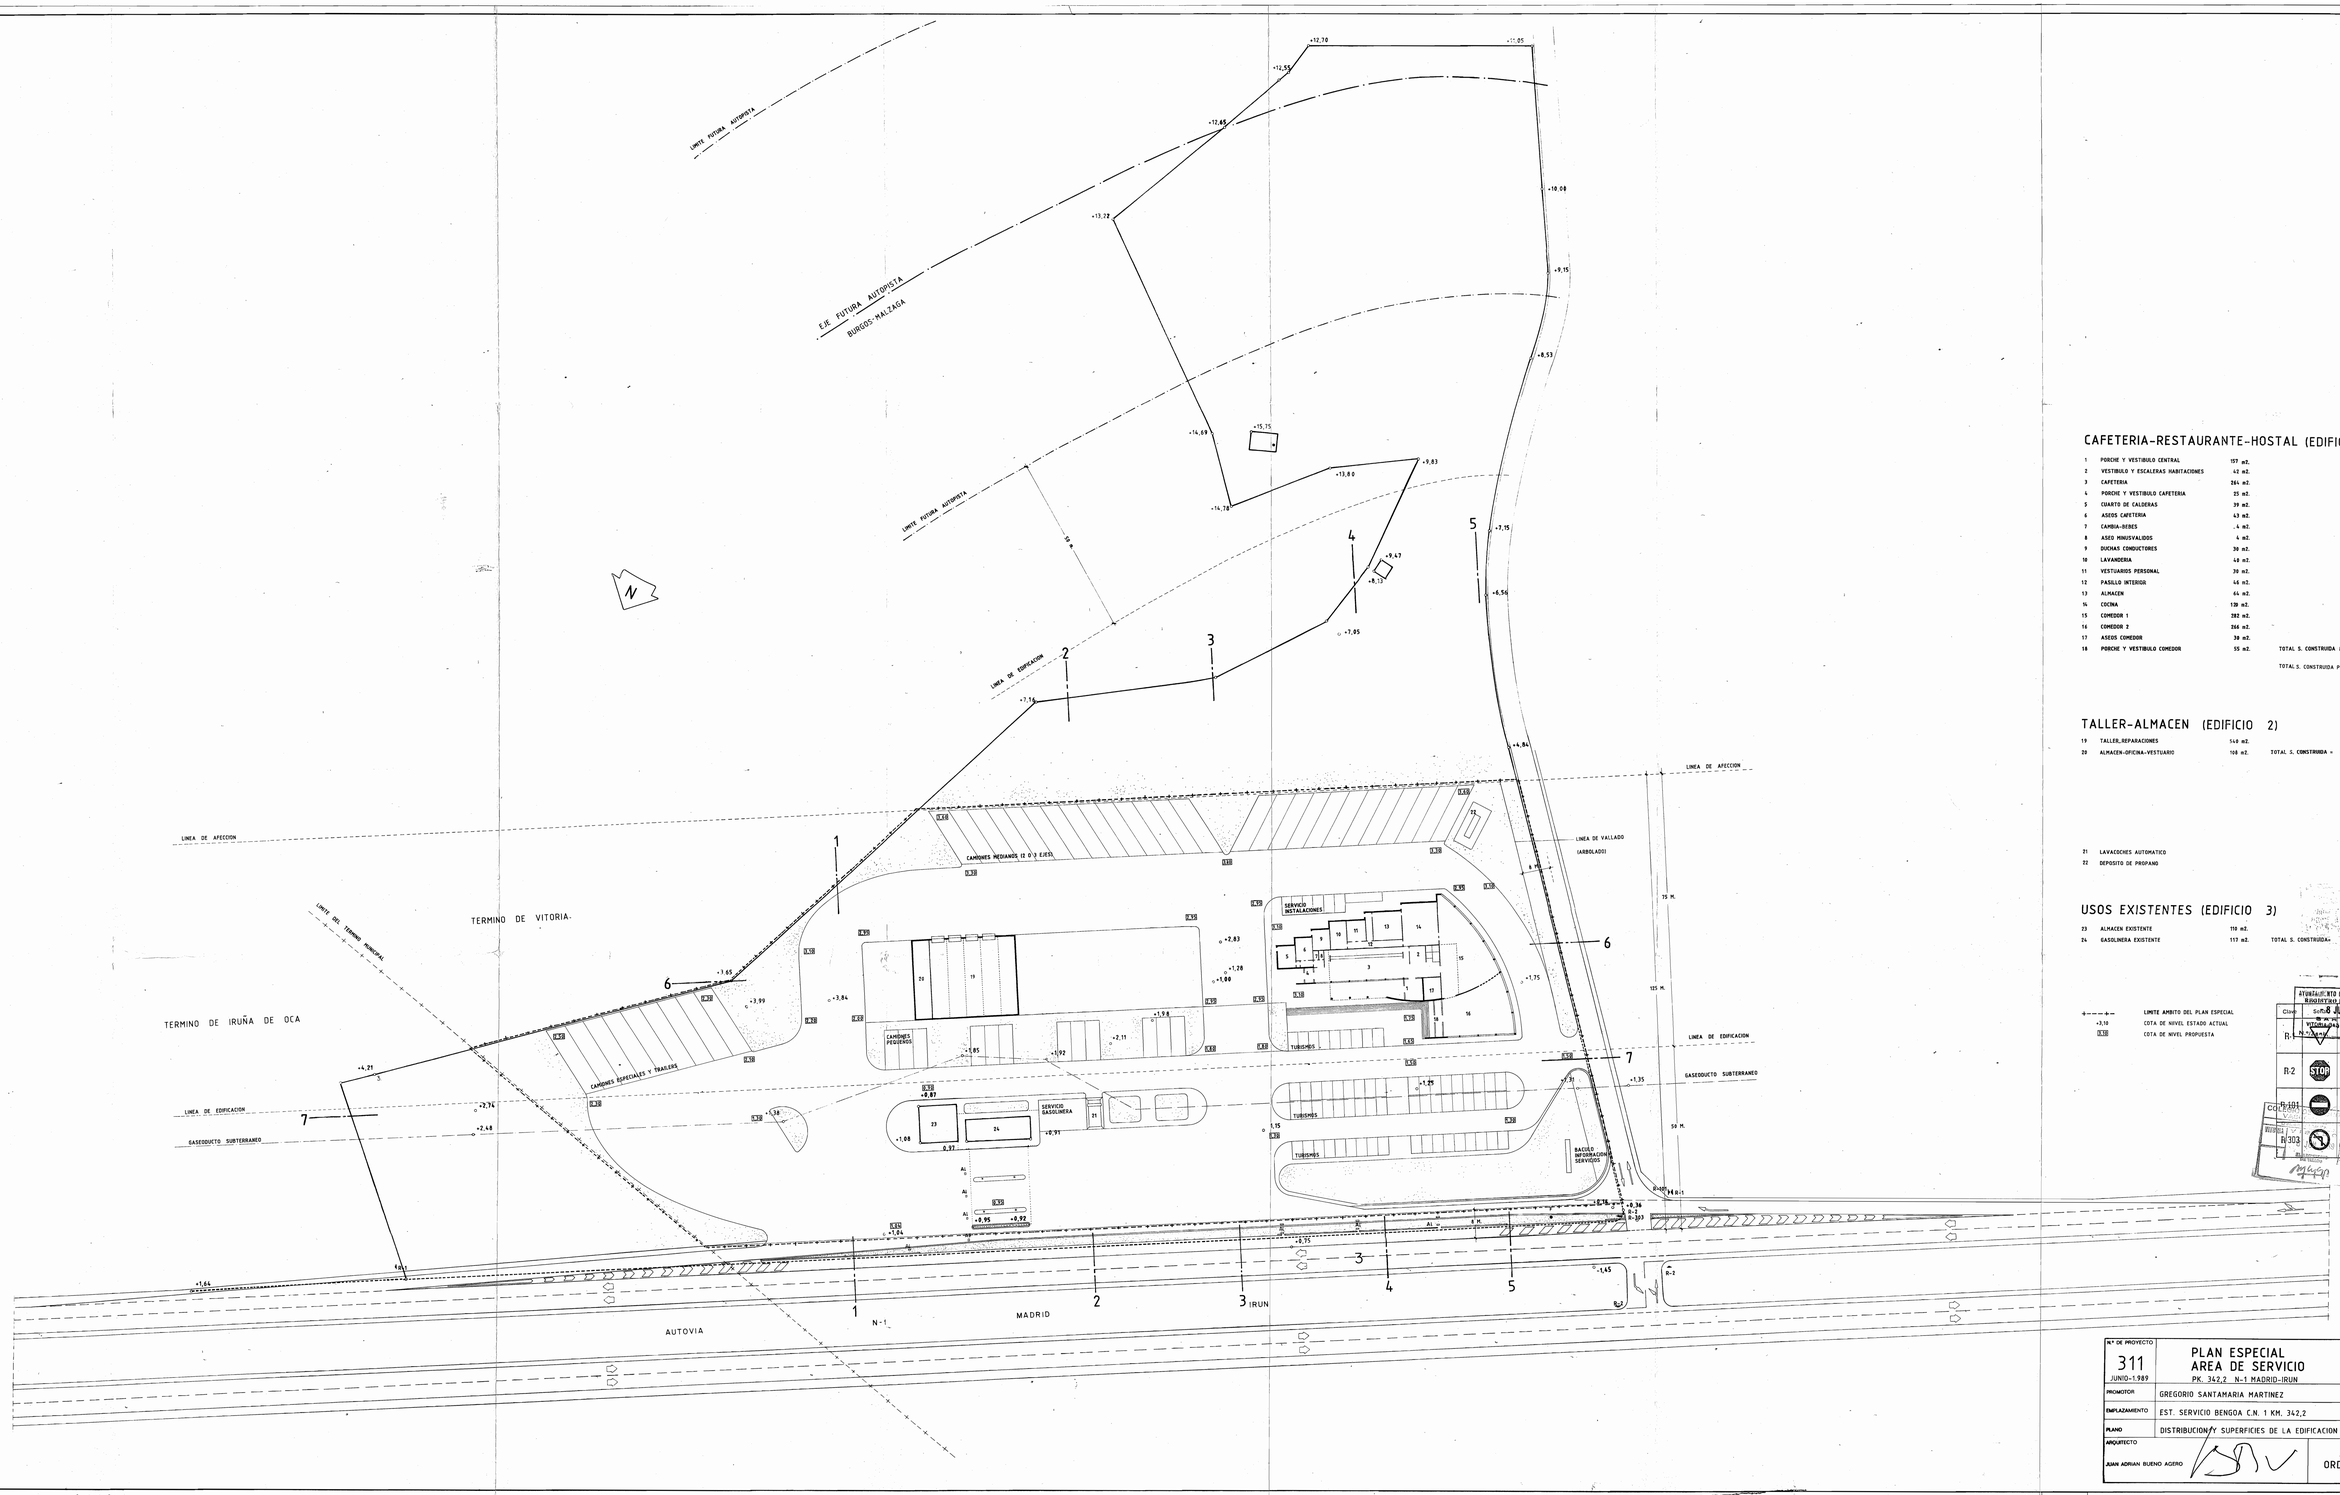

CAFETERIA-RESTAURANTE-HOSTAL (EDIFICIO 1)

1	PORCHE Y VESTIBULO CENTRAL	157 m2.	
2	VESTIBULO Y ESCALERAS HABITACIONES	42 m2.	
3	CAFETERIA	264 m2.	
4	PORCHE Y VESTIBULO CAFETERIA	25 m2.	
5	CUARTO DE CALDERAS	39 m2.	
6	ASEOS CAFETERIA	43 m2.	
7	CAMBIA-BEBES	4 m2.	
8	ASEO MINUSVALIDOS	4 m2.	
9	DUCHAS CONDUCTORES	30 m2.	
10	LAVANDERIA	40 m2.	
11	VESTUARIOS PERSONAL	30 m2.	
12	PASILLO INTERIOR	46 m2.	
13	ALMACEN	64 m2.	
14	COCINA	130 m2.	
15	COMEDOR 1	282 m2.	
16	COMEDOR 2	266 m2.	
17	ASEOS COMEDOR	30 m2.	
18	PORCHE Y VESTIBULO COMEDOR	55 m2.	TOTAL S. CONSTRUIDA P.B. 1.541 m2.
			TOTAL S. CONSTRUIDA P.1 565 m2.

TALLER-ALMACEN (EDIFICIO 2)

19	TALLER_REPARACIONES	540 m2.	
20	ALMACEN-OFICINA-VESTUARIO	108 m2.	TOTAL S. CONSTRUIDA = 648 m2.

21 LAVACOCHES AUTOMATICO

22 DEPOSITO DE PROPANO

USOS EXISTENTES (EDIFICIO 3)

23	ALMACEN EXISTENTE	110 m2.	
24	GASOLINERA EXISTENTE	117 m2.	TOTAL S. CONSTRUIDA= 227 m2.

+ - - - + - LIMITE AMBITO DEL PLAN ESPECIAL

+3,10 COTA DE NIVEL ESTADO ACTUAL

0,10 COTA DE NIVEL PROPUESTA

AYUNTAMIENTO DE VITO-IA-GASTEIZ
REGISTRO DE ENTRADA
Clave: Sección: 8 JUN. 1989 Nº Registro: 1989
VITORIA-GASTEIZ-IRUÑA
R-1 CEDA EL PASO
R-2 STOP DETENCION OBLIGATORIA
R-101 ENTRADA PROHIBIDA
R-303 GIRO A LA IZQUIERDA PROHIBIDO

Nº DE PROYECTO 311 JUNIO-1.989	PLAN ESPECIAL AREA DE SERVICIO PK. 342,2 N-1 MADRID-IRUN	
PROMOTOR	GREGORIO SANTAMARIA MARTINEZ	HOJA 6
EMPLAZAMIENTO	EST. SERVICIO BENGOA C.N. 1 KM. 342,2	
PLANO	DISTRIBUCION Y SUPERFICIES DE LA EDIFICACION	ESCALA 1/500
ARQUITECTO JUAN ADRIAN BUENO AGERO		ORDENACION