


AYUNTAMIENTO DE VITORIA-GASTEIZ
 VITORIA-GASTEIZKO UDALA
 28 JUN. 1991
 INFORMACION Y REGISTRO
 ARGIBIDEAK HARRERATEGIA

COLEGIO DE ARQUITECTOS
 VASCO-NAVARRO
 DELEGACION EN ALAVA
 VITORIA
 VISADO
 27 JUN. 1991
 EL ARQUITECTO
 DE VISADO
[Signature]

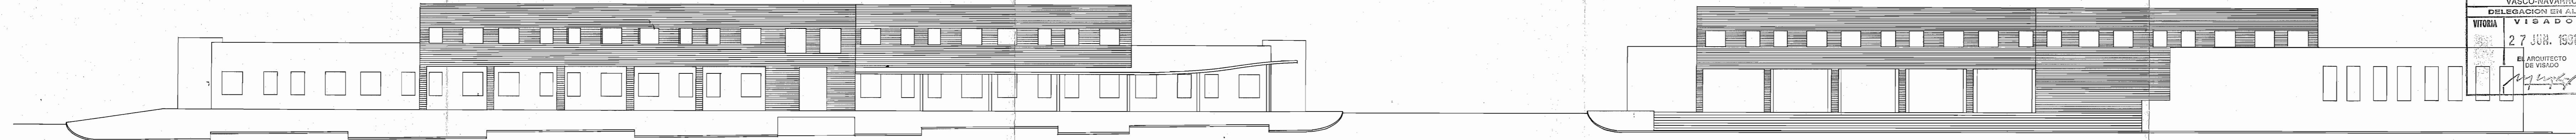

ALZADO EDIFICIO 2

ALZADO EDIFICIO 1

DOCUMENTO REFUNDIDO

SUSTITUYE AL ANTERIOR A SU FECHA

N.º DE PROYECTO	PROYECTO	HOJA
311	PLAN ESPECIAL AREA DE SERVICIO	7'
JUNIO - 1.991	PK. 342,2 N-1 MADRID-IRUN	
PROMOTOR	EXPLOTACIONES SUBIJANA DE ALAVA S.A. (ESASA IRU)	
EMPLAZAMIENTO	EST. SERVICIO BENGOA C.N. 1 KM. 342,2	
PLANO	SECCIONES TERRENO Y ALZADOS EDIFICACION	ESCALA 1/200
ARQUITECTO	ORDENACION	
JUAN ADRIAN BUENO AGERO	<i>[Signature]</i>	