


COTA RASANTE INICIO TRAMO-2 = 510.08  
 COTA RASANTE FIN TRAMO-2 = 512.14

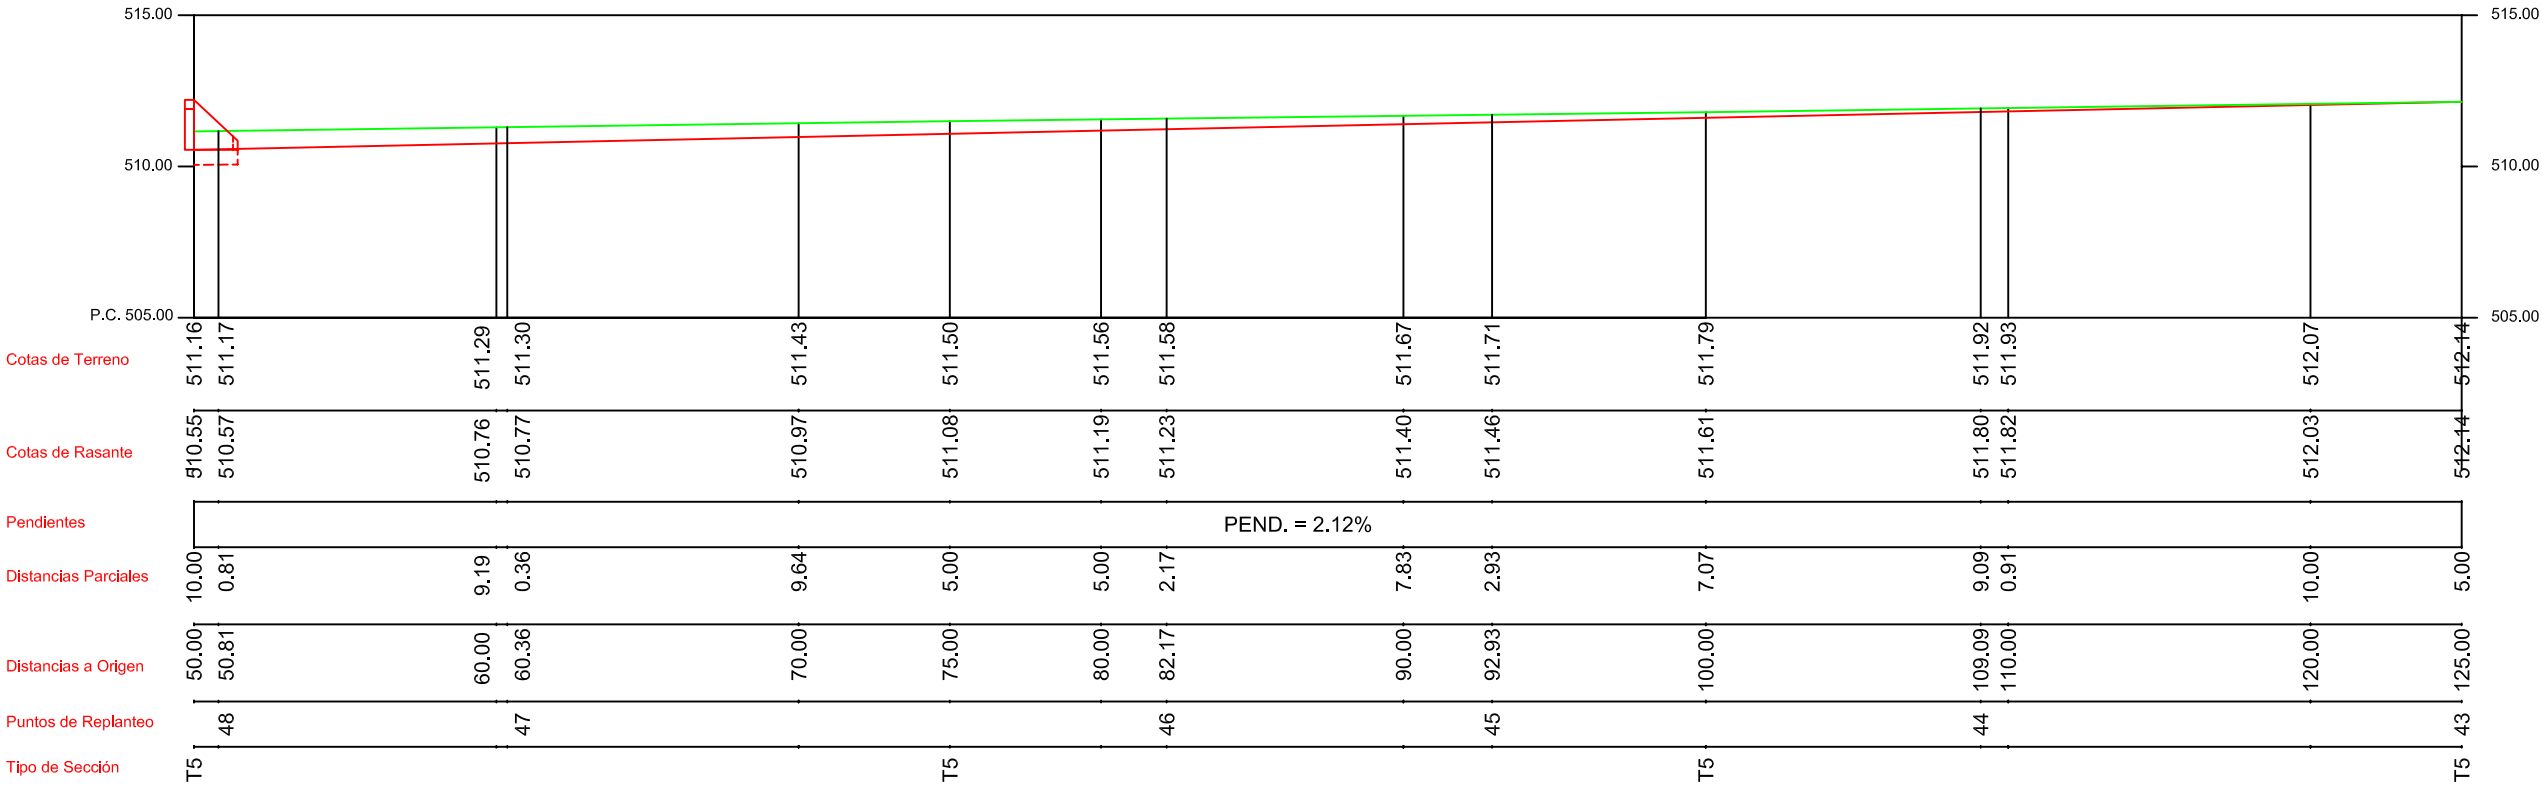

PROYECTO MODIFICACIÓN N°2 DE  
**CANALIZACIÓN DE AGUAS Y DISEÑO AMBIENTAL DE LA CUENCA DEL ARROYO ZARAUNA AL TORROGUICO EN EL ENTORNO DE LA URBANIZACIÓN DE ZABALGANA**

INGENIERO DIRECTOR DEL PROYECTO  
 INGENIERO DE CAMINOS, C. Y P.  
**MIGUEL ANGEL AGUADO**

INGENIERO AUTOR DEL PROYECTO  
 INGENIERO DE CAMINOS, C. Y P.  
**ELADIO GUALLART DOMENICH**  
 Colegiado N° 8083

INGENIERO TECNICO INDUSTRIAL  
**JUAN ANTONIO RICO SAN VICENTE**  
 COLEGIADO N° 284

CONSULTOR  
**INGENIERIA NIEVOS PROYECTOS**

CASTILLO DE QUEJANA 9. OF.13  
 01007 VITORIA - GASTELIZ  
 Tel.: (34) 945 15 10 20  
 Fax: (34) 945 14 88 20  
 www.ingenieria-ni.com  
 E-mail: ingnxi@ingenieria-ni.com

ESCALA A1  
**1:125**  
 ESCALA A3  
**1:250**

N.º DE PLANO  
**P-11-2147-07**  
 REVISIONES EDICION  
 NOV-2011

DESIGNACION DEL PLANO:  
**TRAMO-2 - PERFIL LONGITUDINAL**  
 P.K. = 0+000.00 a P.K. = 0+125.00

FECHA:  
**NOVIEMBRE-2011**  
 PAGINA:  
**HOJA 1 de 1**