
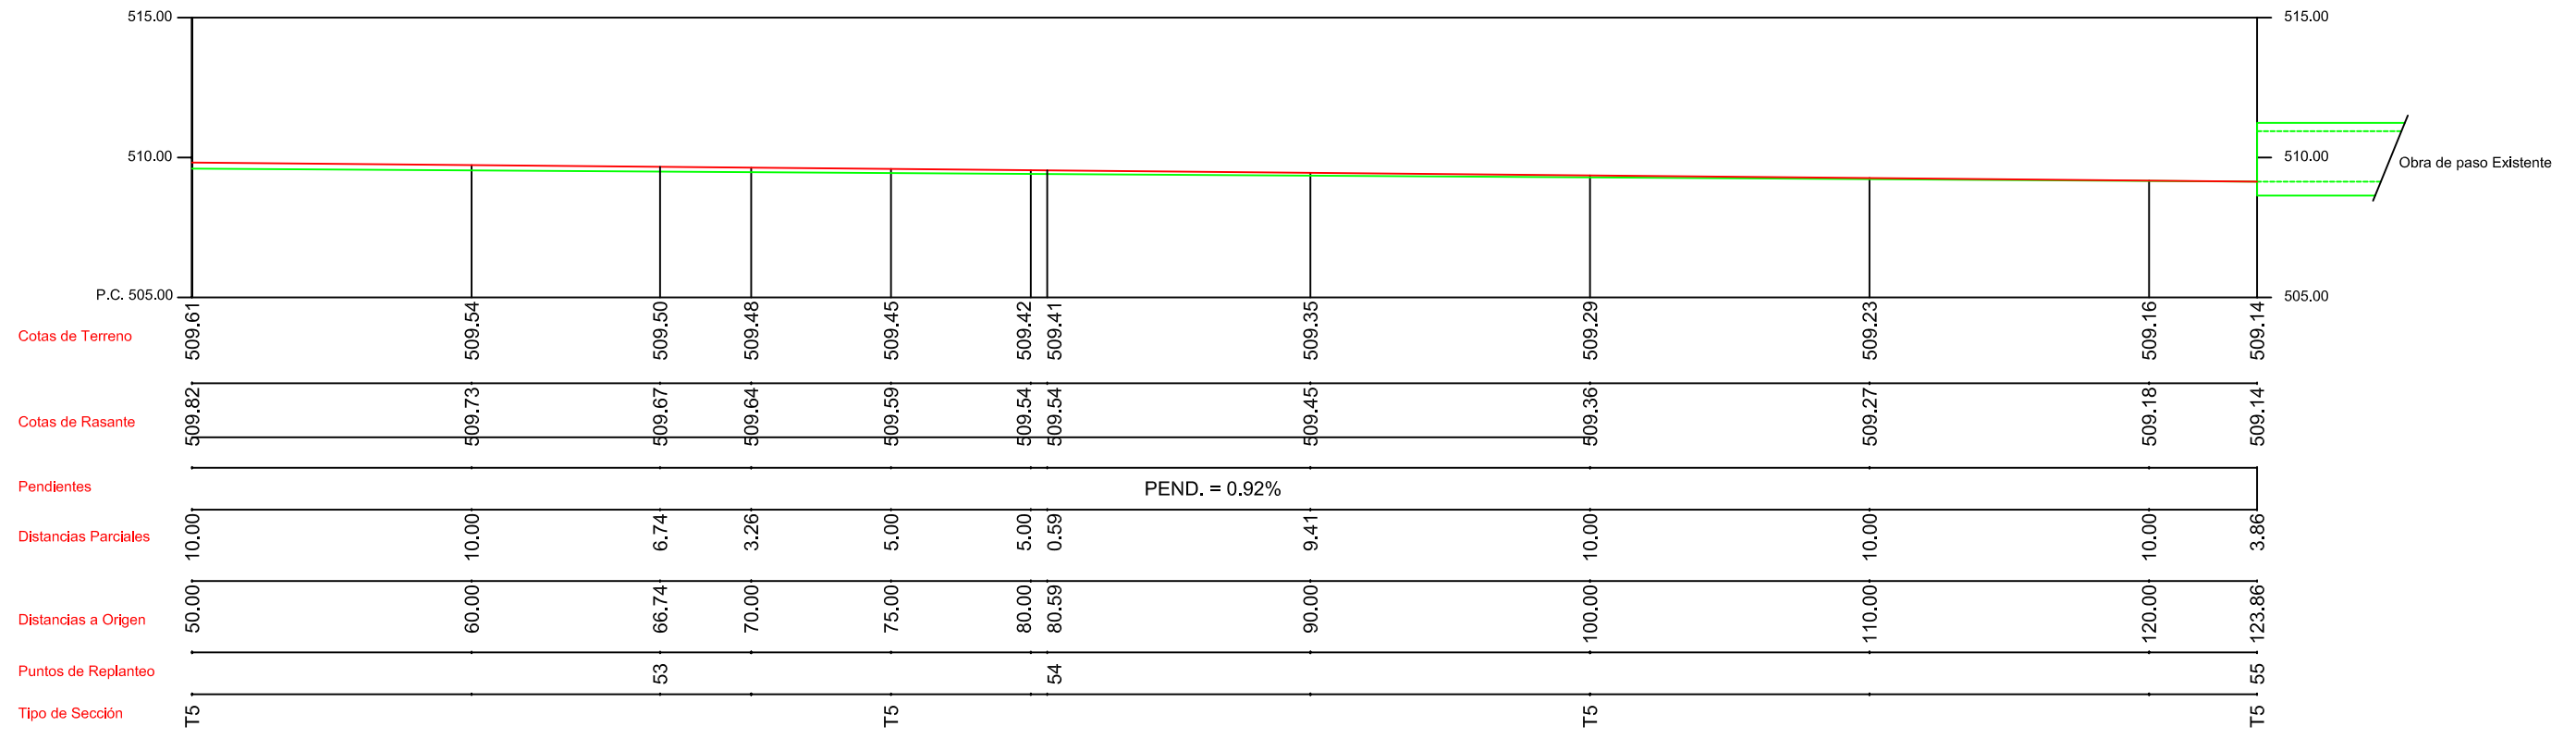


COTA RASANTE INICIO TRAMO-3 = 510.28
COTA RASANTE FIN TRAMO-3 = 509.14

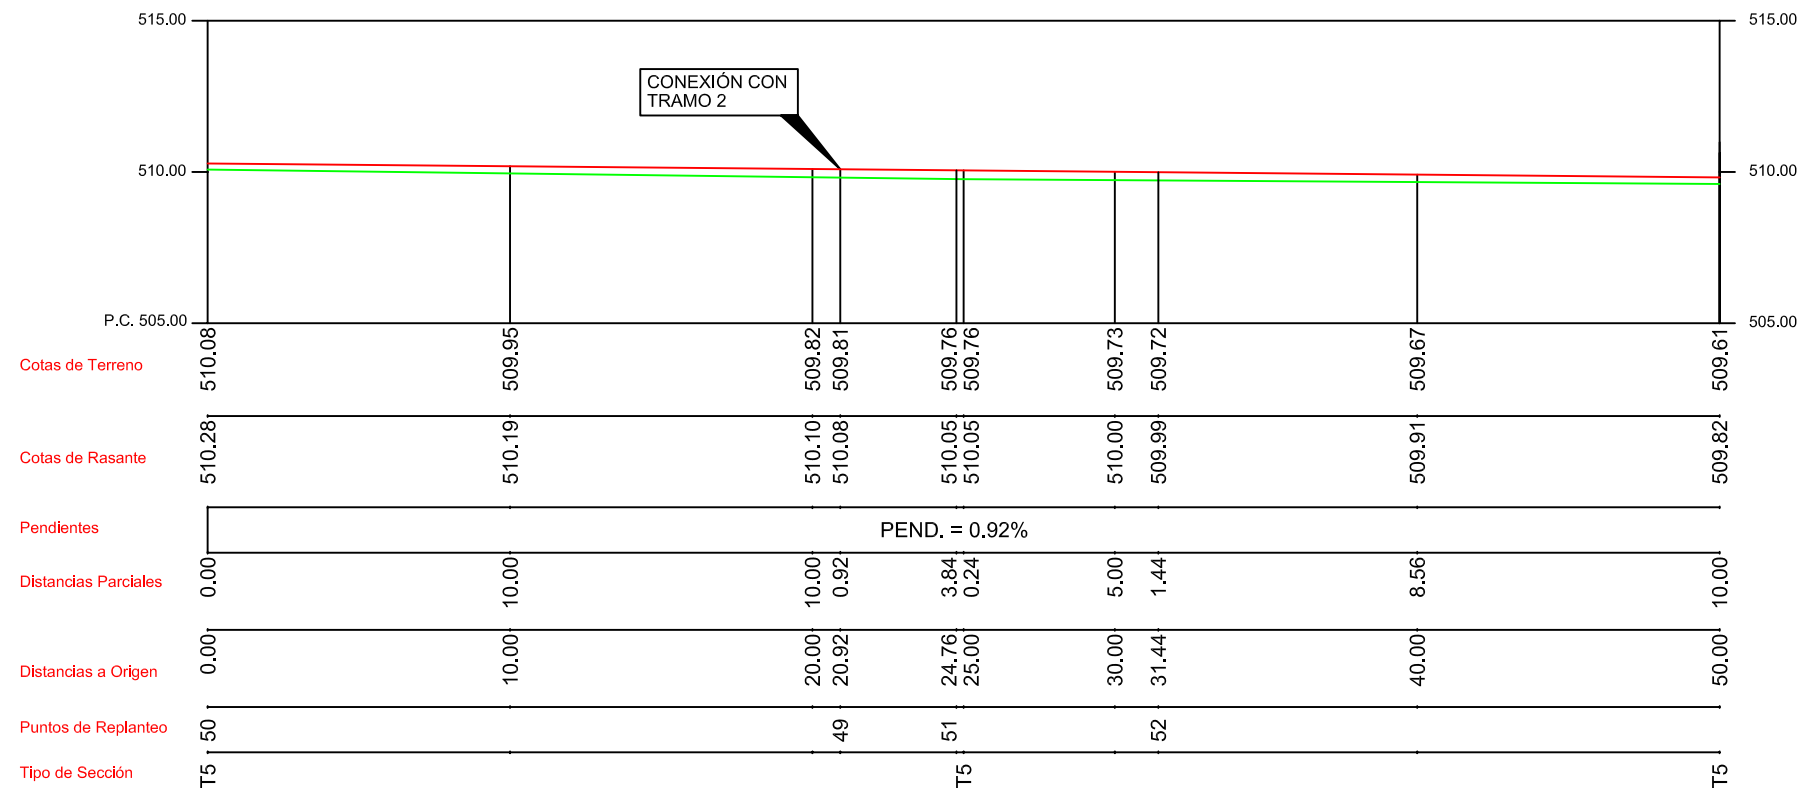

PROYECTO MODIFICACIÓN N°2 DE
CANALIZACIÓN DE AGUAS Y DISEÑO AMBIENTAL DE LA CUENCA
DEL ARROYO ZARAUNA AL TORROGUICO EN EL ENTORNO DE LA
URBANIZACIÓN DE ZABALGANA

INGENIERO DIRECTOR DEL PROYECTO
INGENIERO DE CAMINOS, C. Y P.

MIGUEL ANGEL AGUADO

INGENIERO AUTOR DEL PROYECTO
INGENIERO DE CAMINOS, C. Y P.

ELADIO GUALLART DOMENICH
Colegiado N° 8083

INGENIERO TECNICO INDUSTRIAL

JUAN ANTONIO RICO SAN VICENTE
COLEGIADO N° 284

CONSULTOR
INGENIERIA NUEVOS PROYECTOS

CASTILLO DE QUEJANA 9. OF.13
01007 VITORIA - GASTELIZ
Tel.: (34) 945 14 88 20
Fax: (34) 945 14 88 21
www.ingenieria-novi.com
E-mail: ingnovi@ingenieria-novi.com

ESCALA A1
1:125
N.º DE PLANO
P-11-2147-10
ESCALA A3
1:250
REVISIONES
EDICION
NOV-2011

DESIGNACION DEL PLANO:
TRAMO-3 - PERFIL LONGITUDINAL
P.K. = 0+000.00 a P.K. = 0+123.86

FECHA:
NOVIEMBRE-2011
PAGINA:
HOJA 1 de 1