


EJEMPLO DE PASO SOBRE TRAVIESAS DE HORMIGON



TRAVIESAS DE HORMIGON

OBRA DE PASO-1  
ACCESO PEATONAL A CANAL  
P.K. 590.00 DE TRAMO-1

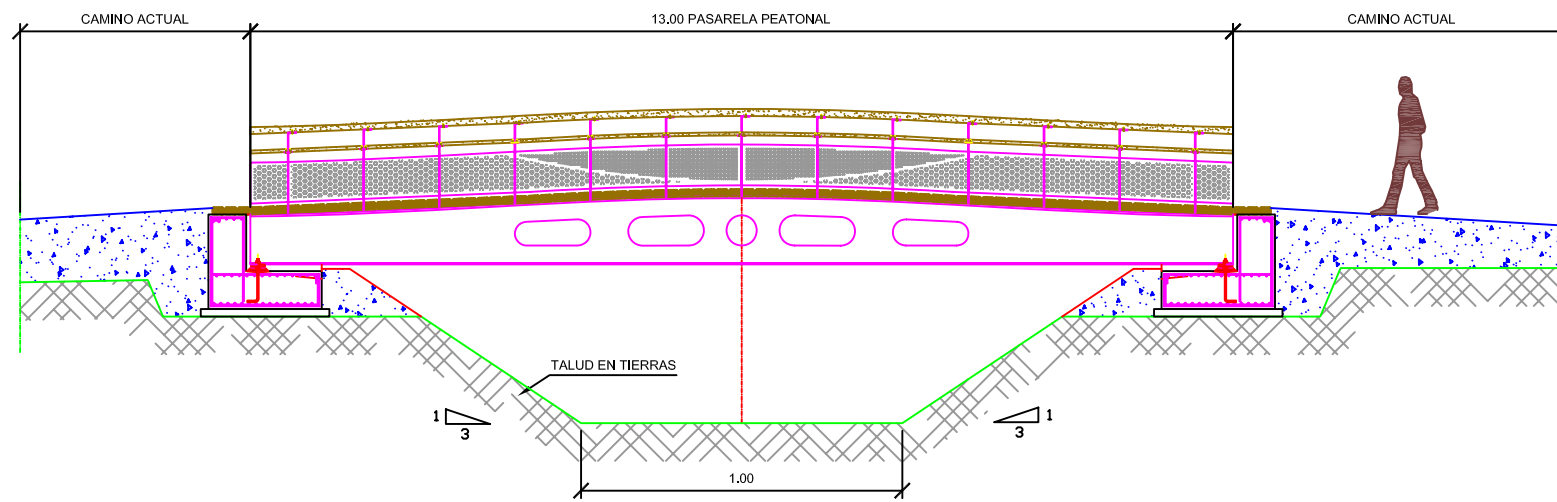


EJEMPLO DE PASO SOBRE MARCO DE HORMIGON



EJEMPLO DE PASO SOBRE PASARELA

OBRA DE PASO-2  
P.K. 241.79 DE TRAMO-1

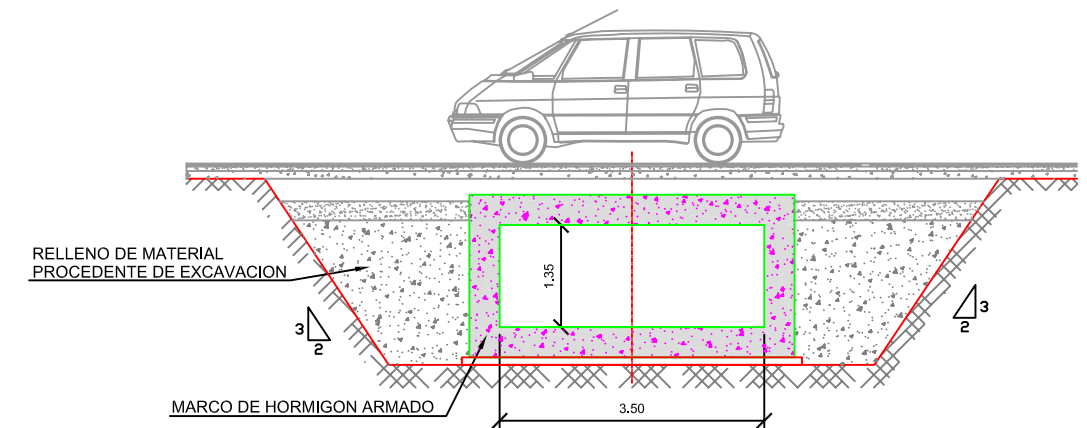

OBRA DE PASO Nº3  
P.K. 50.00 DE TRAMO-2



PROYECTO MODIFICACIÓN Nº2 DE  
CANALIZACIÓN DE AGUAS Y DISEÑO AMBIENTAL DE LA CUENCA  
DEL ARROYO ZARAUNA AL TORROGUICO EN EL ENTORNO DE LA  
URBANIZACIÓN DE ZABALGANA

INGENIERO DIRECTOR DEL PROYECTO  
INGENIERO DE CAMINOS, C. Y P.  
MIGUEL ANGEL AGUADO

INGENIERO AUTOR DEL PROYECTO  
INGENIERO DE CAMINOS, C. Y P.  
ELADIO GUALLART DOMENCH  
Colegiado Nº 8083

INGENIERO TECNICO INDUSTRIAL  
JUAN ANTONIO RICO SAN VICENTE  
COLEGIADO Nº 284

CONSULTOR

INGENIERIA  
NUEVOS PROYECTOS

CASTILLO DE QUEJANA 9. OF.13  
01007 VITORIA - GASTELIZ  
Tel.: (34) 945 14 88 20  
Fax: (34) 945 14 88 21  
www.ingenieria-nxp.com  
E-mail: ing-nxp@ingenieria-nxp.com

ESCALA A1  
1:50  
ESCALA A3  
1:100

Nº. DE PLANO  
P-11-2147-16  
REVISIONES  
EDICION  
NOV-2011

DESIGNACION DEL PLANO:  
SECCIONES EN OBRAS DE PASO

FECHA:  
NOVIEMBRE-2011  
PAGINA:  
HOJA 1 de 1