

DILIGENCIA - Para hacer constar que este plano integra la Documentación de Planeamiento de la Edificio de la Dirección General de Edificios Civiles Sector 2 de Lakua aprobada con carácter Plano por Acuerdo de 20-10-89 y publicado el 13-11-89 en Vitoria-Gasteiz, a 25-3-90.


EL ARQUITECTO DE URBANISMO EL JEFE DEL NEGOCIADO DE URBANISMO

aprobado con carácter por Acuerdo de adoptado el día y publicado el en Vitoria-Gasteiz, a


EL ARQUITECTO DE URBANISMO EL JEFE DEL NEGOCIADO DE URBANISMO

aprobado con carácter definitivo por Acuerdo de Plano adoptado el día 23-1-90 y publicado el 28-5-90 en Vitoria-Gasteiz, a 23-5-90

EL ARQUITECTO DE URBANISMO EL JEFE DEL NEGOCIADO DE URBANISMO

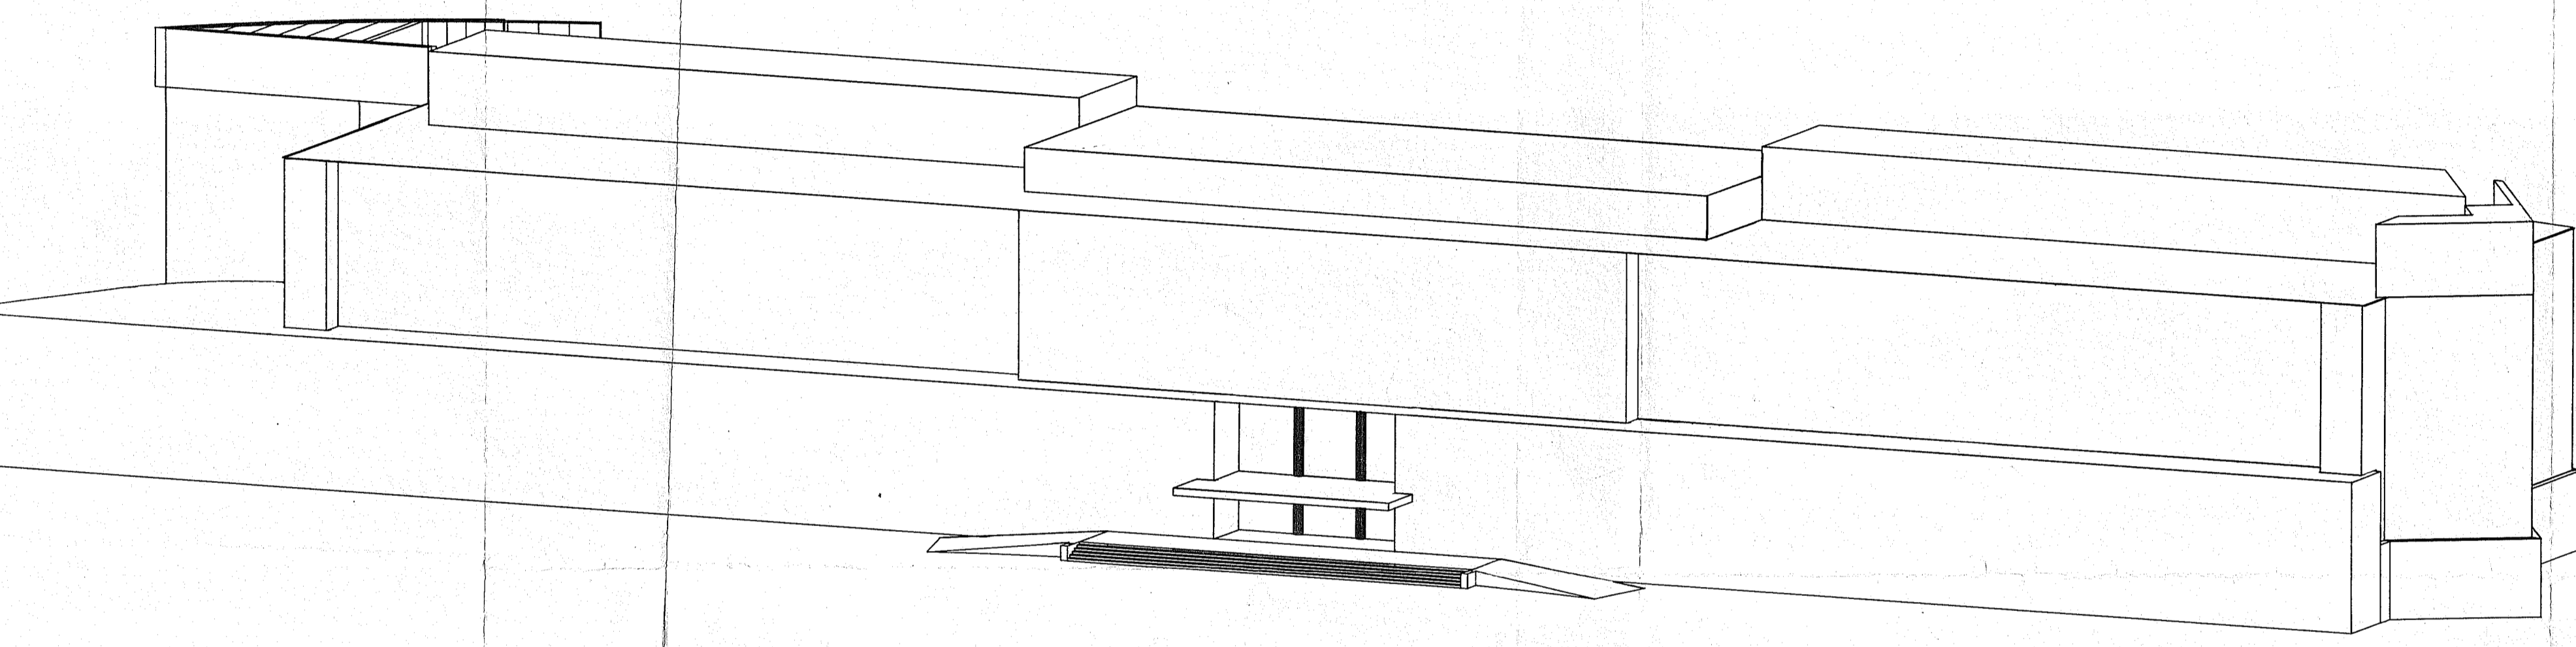

VISTA ANTERIOR

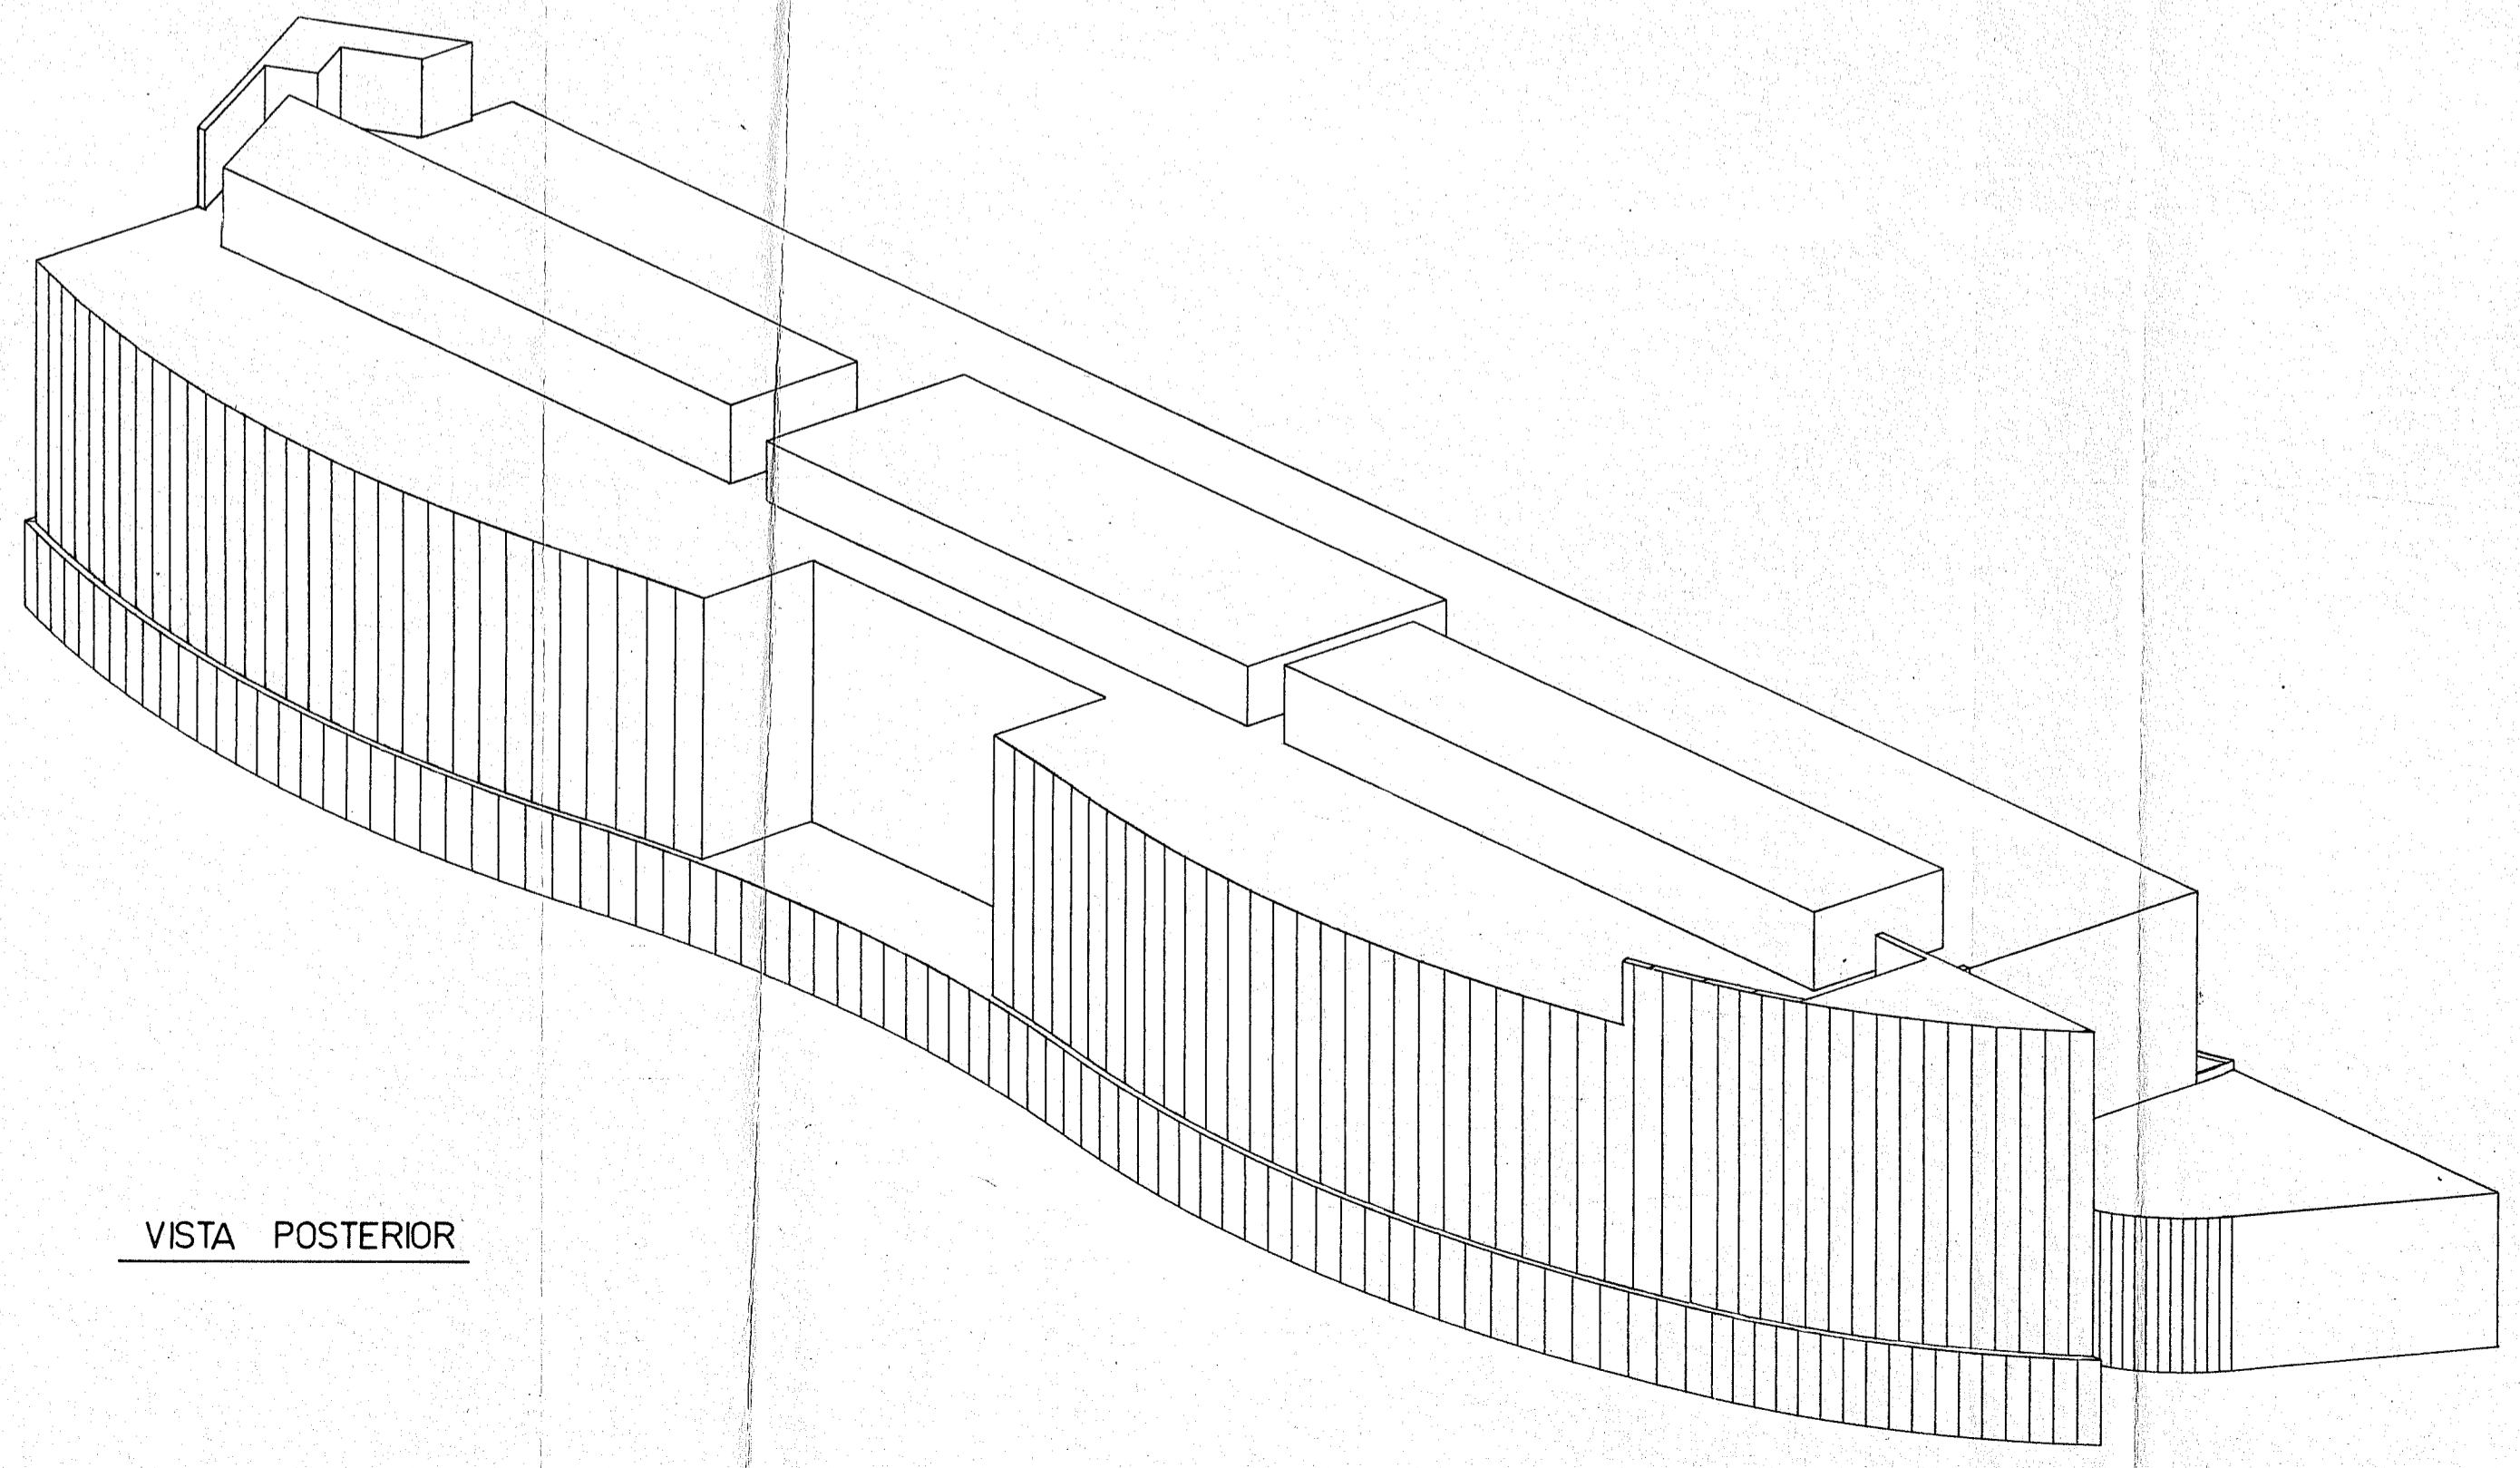

VISTA POSTERIOR

PLANO

AXONOMETRICA DEL EDIFICIO AMPLIACION

AYUNTAMIENTO DE VITORIA-GASTEIZ
REGISTRO DE ENTRADA
- 4 SET. 1989
Nº

LAUN - IRUDIA

HEDAKUNTZA ERAIKINTZAREN AXONOMETRIKA

| | | | |
|--------|------------|------------------|------------|
| ESCALA | FECHA | EXPEDIENTE | REFERENCIA |
| | Junio 1989 | S-IHI-013/89-P07 | II - 3 |
| ESKALA | DATA | AUZI-IRUDIA | ZENBAKIA |
| | | | |

EL REDACTOR(S)/EGILEAK) EL DIRECTOR/ZUZENDARIA

JESUS MARIA ERUICIA , LUIS URIARTE FERNANDO OÑORO PEREZ

ESTUDIO DE DETALLE RELATIVO AL EDIFICIO-AMPLIACION DE LA SEDE CENTRAL DEL GOBIERNO VASCO EN LAKUA

GOBIERNO VASCO
Departamento de Urbanismo, Vivienda y Medio Ambiente

EUSKO JAURLARITZA
Hirigintza, Eteberritza eta Ingurugiro Sektorea

DIRECCION DE ORDENACION DEL TERRITORIO Y URBANISMO
LURRALDEAREN ANTOLAKETA ETA IRONITZA ZUZENDARITZA

ERAIKINTZARI BURUZKO XEHETASUN AZTERLANA EUSKO JAURLARITZAREN LAKUAKO EGOITZA NAGUSIAREN HEDAKUNTZA