
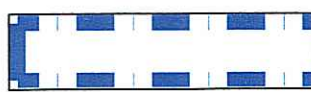


SECTOR - 16

INGENIERO EN CARRETERAS Y OBRAS DE FERROVIARIAS
 VITORIA-GASTEIZ
 18 DE DICIEMBRE 2002
 18 DE ENERO 2003
 REFORMACION Y SEGUIMIENTO
 PROYECTO DE OBRAS DE REFORMACION Y SEGUIMIENTO

(527,15)	RASANTE ACTUAL
(525,85)	RASANTE DEFINITIVA PREVISTA
 DELIMITACION DEL SECTOR	

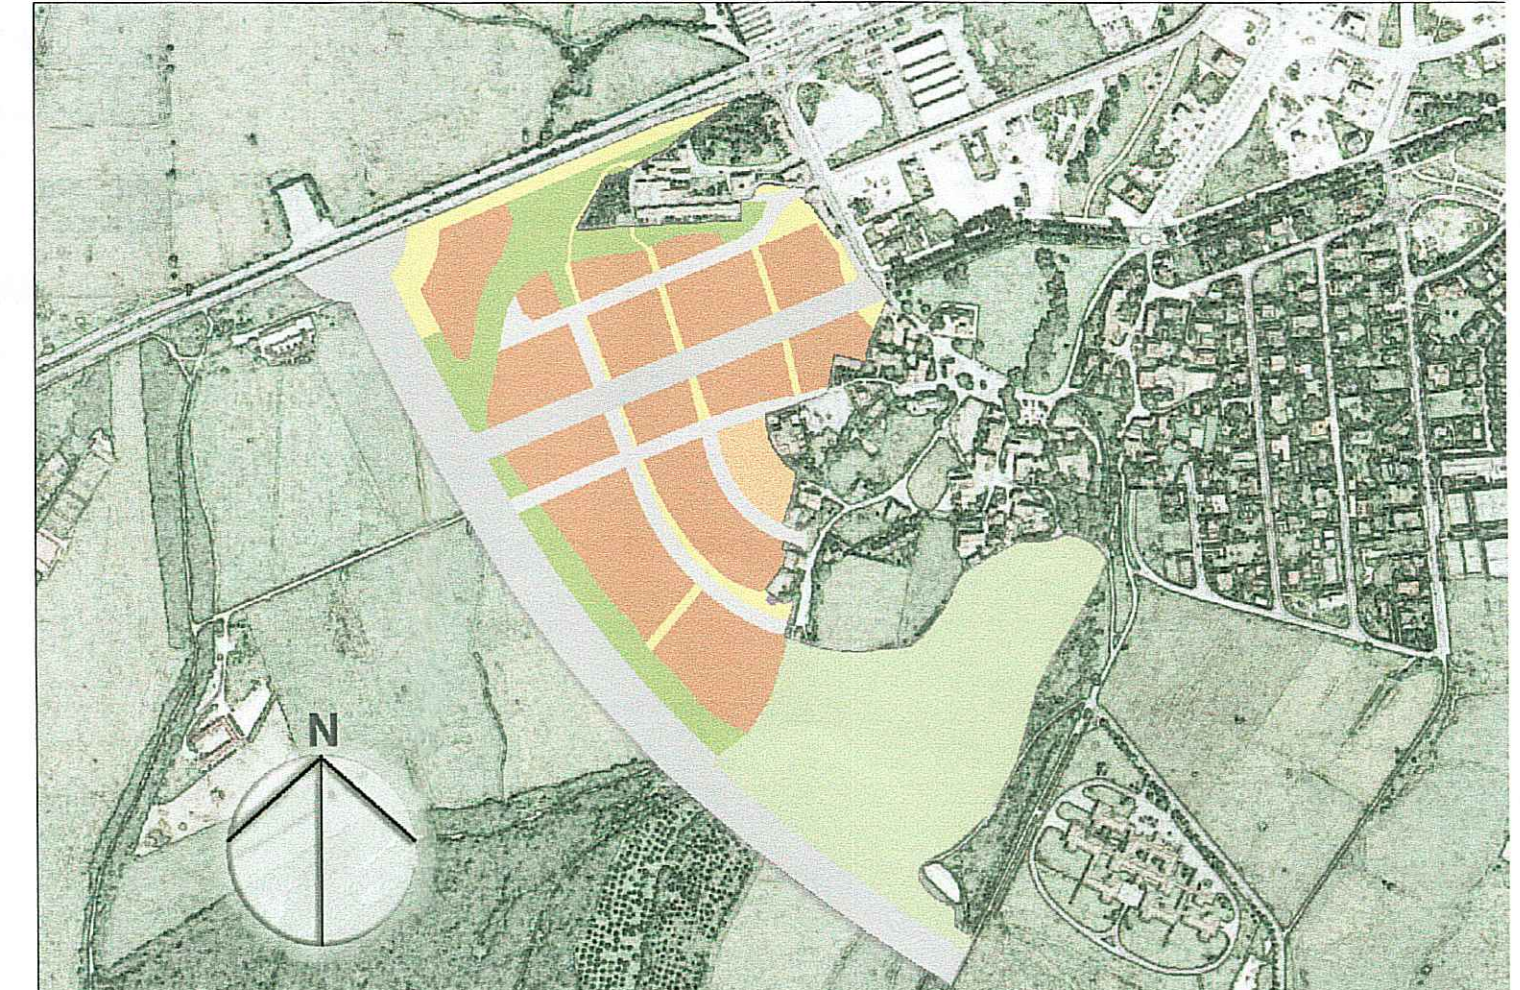

O-1

"EL BOSQUE DE ARMENTIA"
SECTOR 16 ARMENTIA OESTE
VITORIA-GASTEIZ

PLANO	ALINEACIONES Y RASANTES BASICAS	PLANIA
ESCALA	1:1.000	ESKALA
PROPIETARIO	ASOCIACION DE PROPIETARIOS DEL SECTOR N°16	IMBEA
FECHA	DICIEMBRE 2002	DATA
ARQUITECTOS	 	ARKITKTOAK
ANGEL LUIS BELLIDO BOTELLA	JUAN ADRIAN BUENO AGERO	PABLO CARRETON GIL