





ALZADO A-A

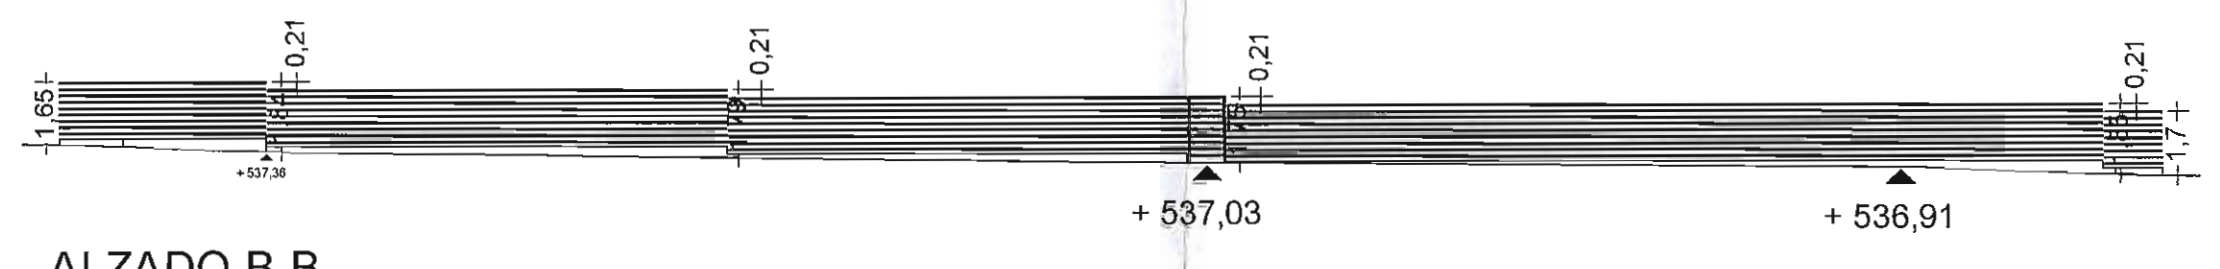

ALZADO B-B

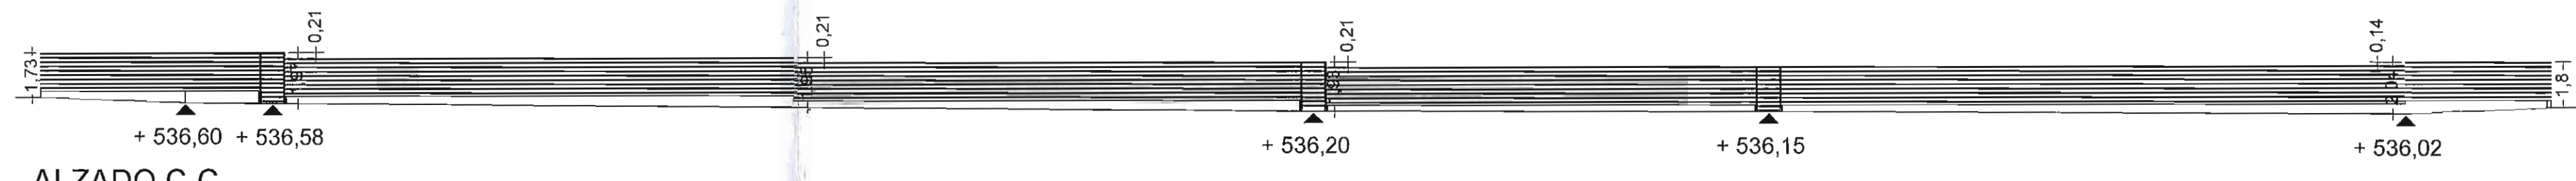

ALZADO C-C

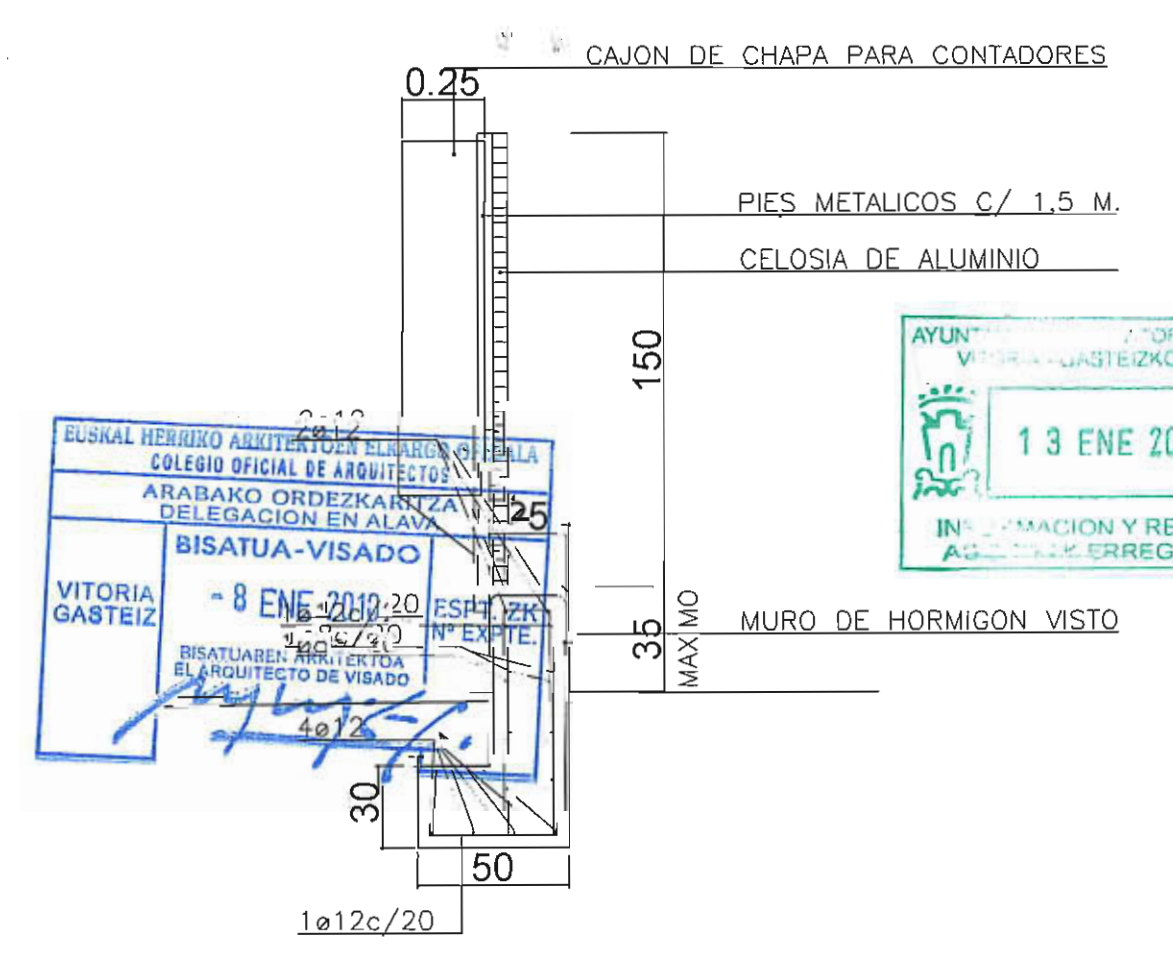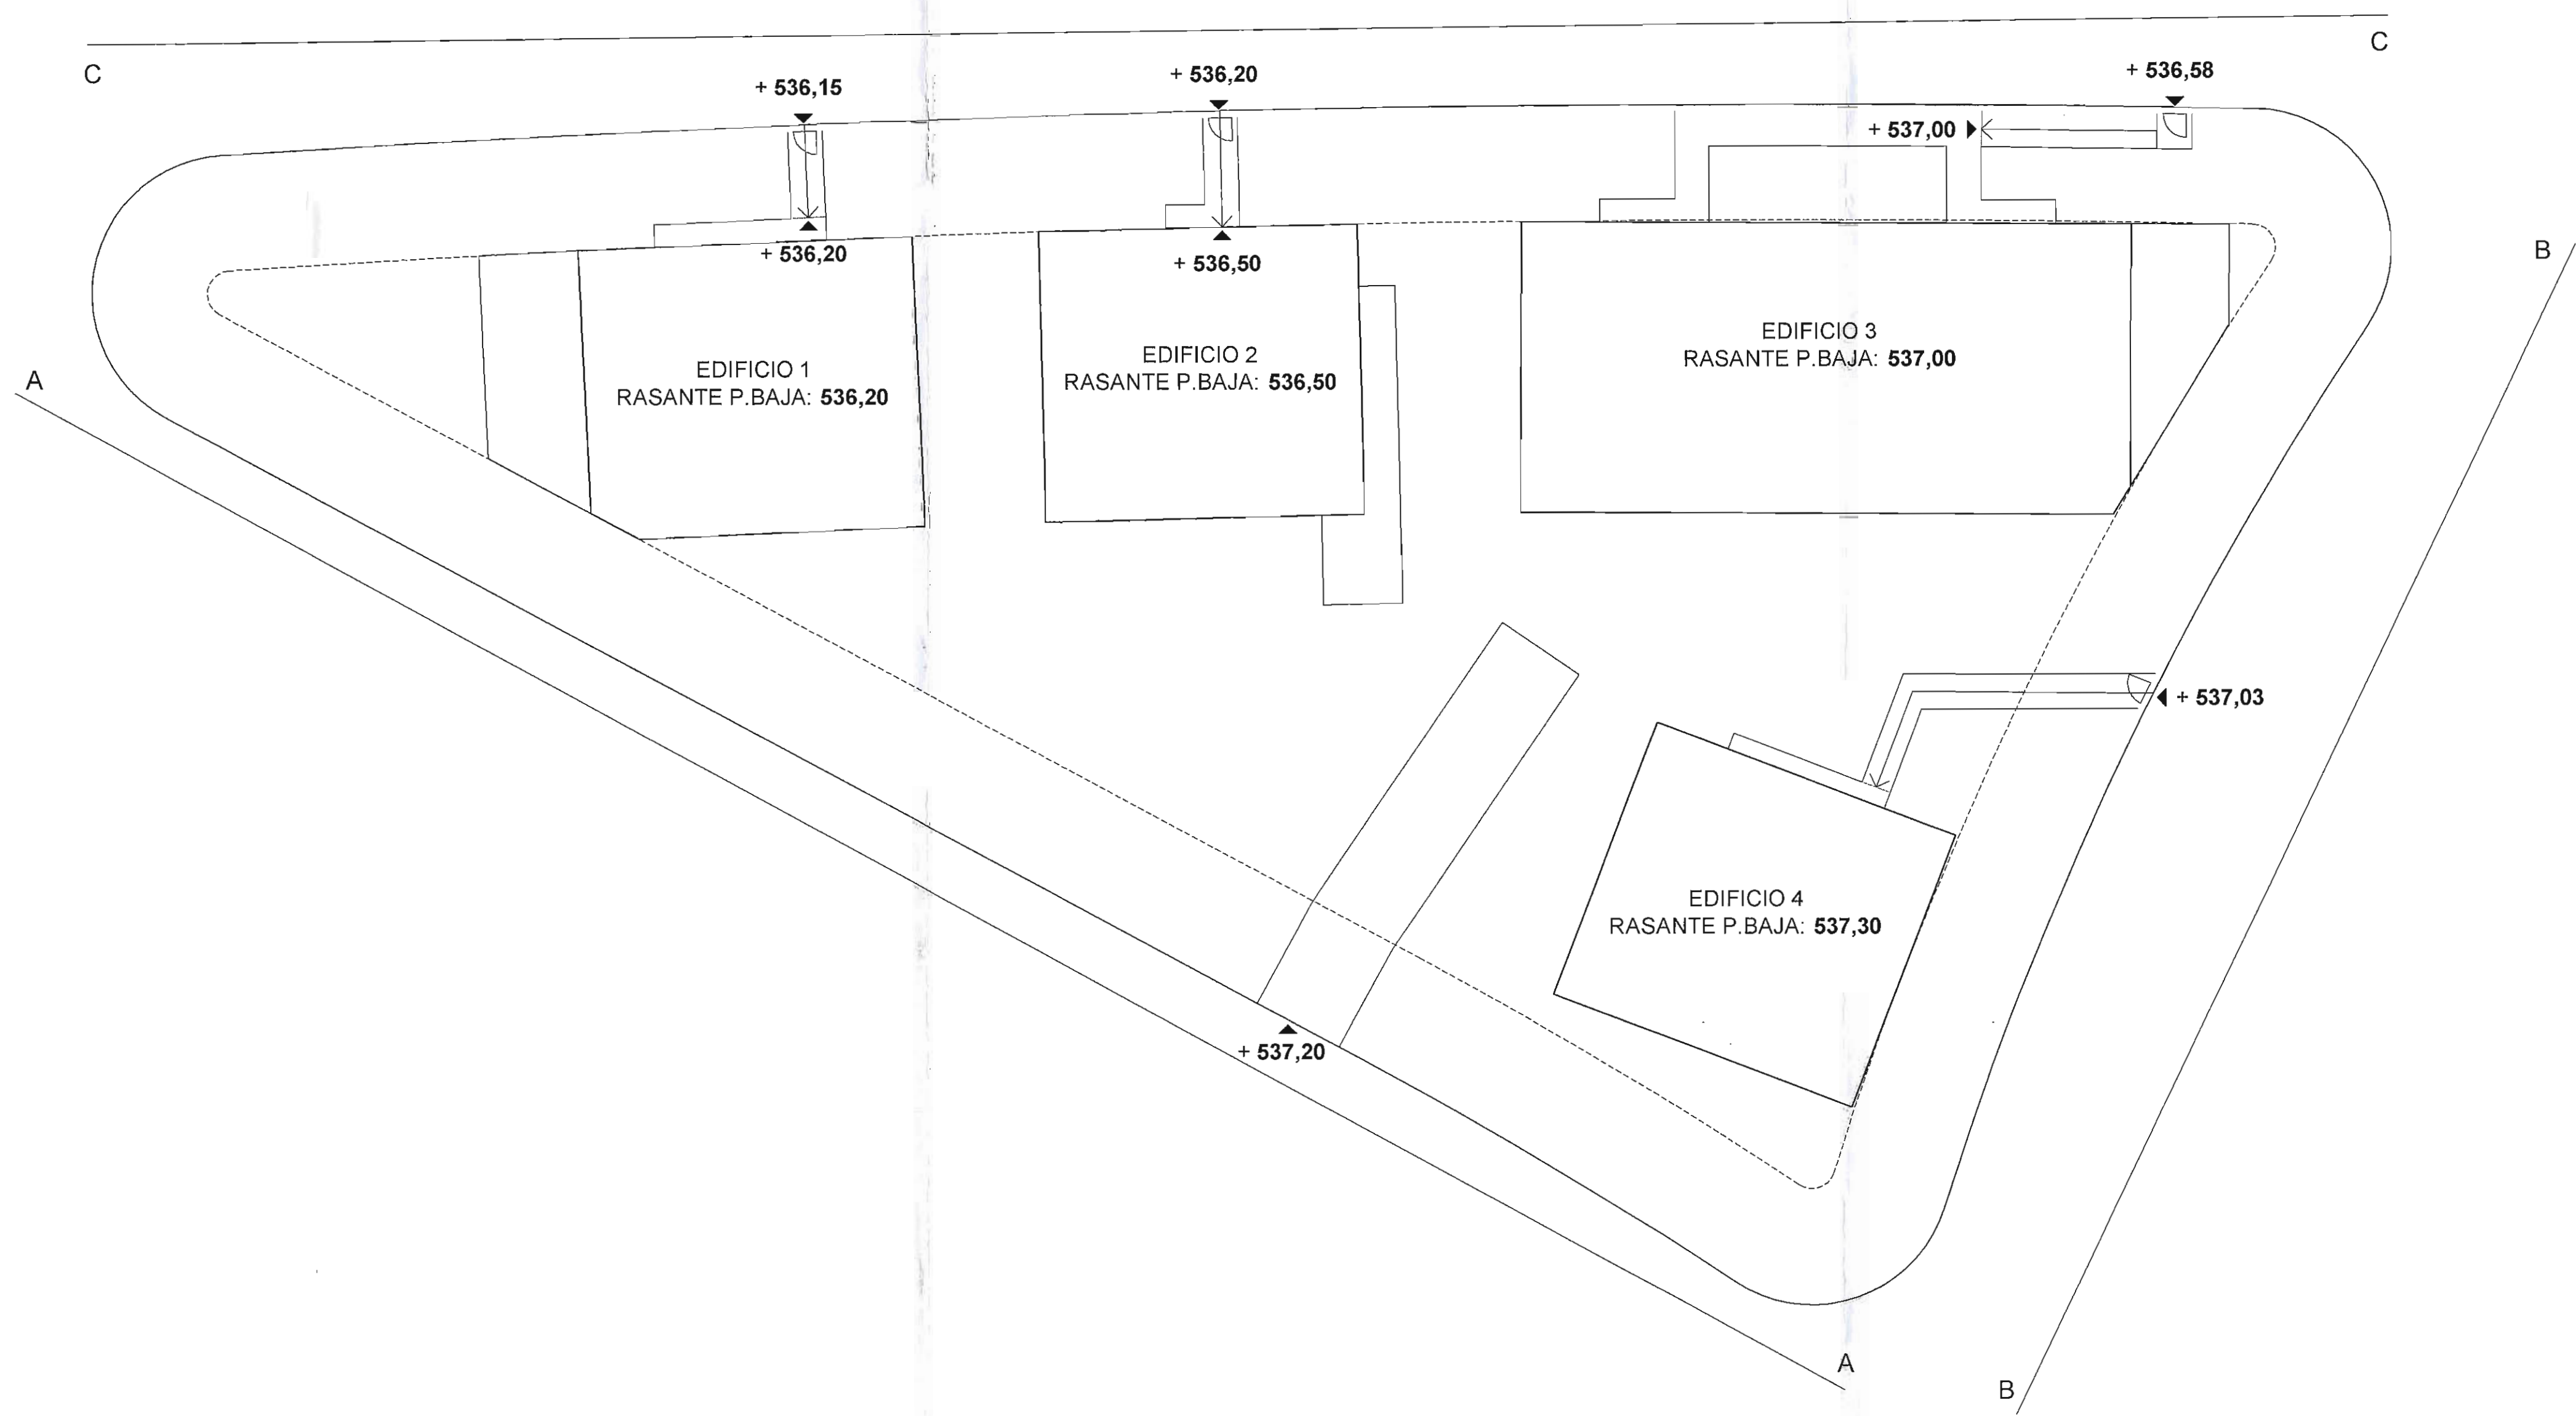

DETALLE DE CIERRE
ESCALA 1:25

ESTUDIO DE DETALLE
PARCELA OR-9-4 DEL SECTOR 19 "ARECHAVALETA-GARDELEGUI"

PROMOTOR: PROMOCIONES Y OBRAS URROZ, S.L.

PLANO: DETERMINACIONES DEL ESTUDIO DE DETALLE:
07 ACCESOS Y CIERRE DE PARCELAS
ESCALA 1:200 DICIEMBRE 2009

ARQUITECTO: JAVIER GONZALEZ-LIZASOAIN

0934

IAU
INGENIERIA Y URBANISMO
C/ Jose Etxe 5 bajo, 01005 Vitoria-Gasteiz www.iauarquitectos.com
Tel.: 945.133889 Fax: 945.133402 e-mail: iau@iauarquitectos.com