



BLOQUE ESTE

534,78

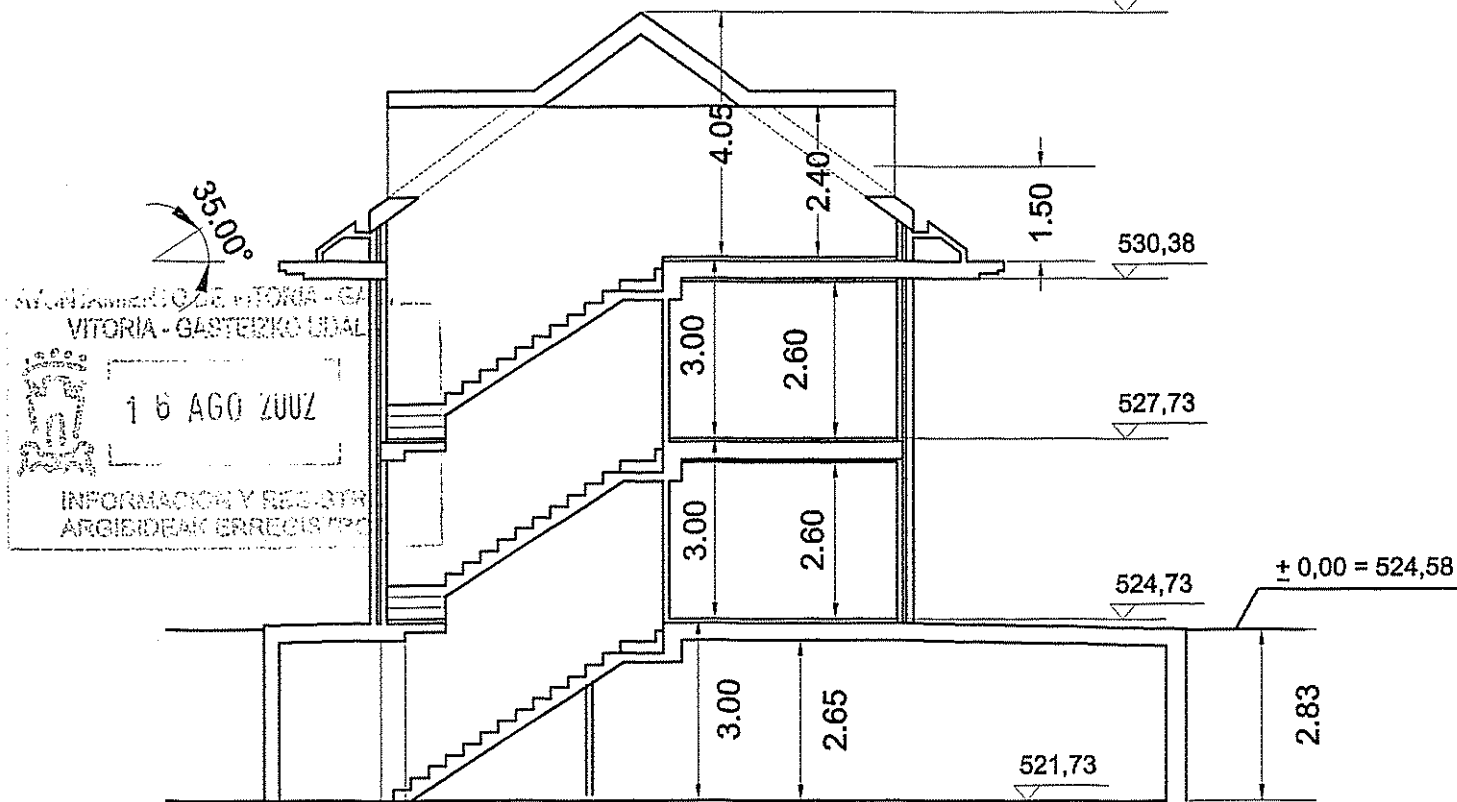

BLOQUE OESTE

535,17

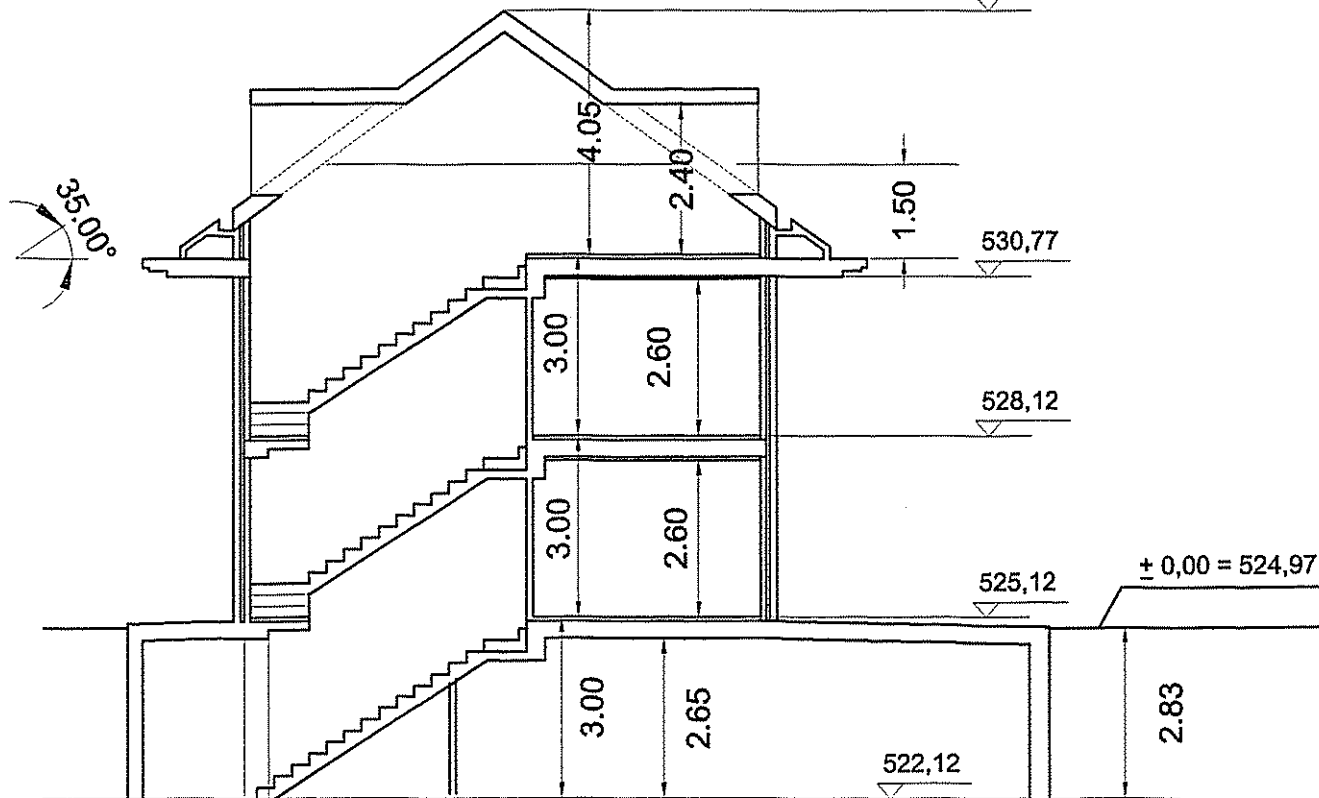

EUSKAL HERRIKO ARKITEKTOEN ELKARGO OFIZIALA COLEGIO OFICIAL DE ARQUITECTOS VASCO-NAVARRO ARABAKO ORDEZKARITZA DELEGACION EN ALAVA		
BISATUA-VISADO		
VITORIA GASTEIZ	16 AGO 2002	ESPT. ZK. Nº EXPTE.
BISATUAREN ARKITEKTOA EL ARQUITECTO DE VISADO		

PROYECTO:	EXP.DTE:	estudio de arquitectura c/San Antonio 13 1º 01005 Vitoria e-mail: adiaz@euskalnet.net tlfno: 945 231697 945 139254 fax: 945 149272
ESTUDIO DE DETALLE	02.08.1	
PROMOTOR:	FECHA:	
PROMOCIONES ZAGORVI S.L.	AGOSTO 2002	
SITUACIÓN:	ESCALA:	
PASEO DE FRAY FRANCISCO Nº 29	1/250	ALEJANDRO DIAZ DE TUESTA JOSE LUIS BARRON
PLANO:	PLANO:	
SECCION	9	