


AYUNTAMIENTO DE VITORIA-GASTEIZ
 VITORIA - GASTEIZKO UDALA
 - 5 JUN 2003
 INFORMACION Y REGISTRO
 ARKIBIDEAK ERREGISTROA

EUSKAL HERRIKO ARKITEKTOEN ELKARGO OFICIALA
 COLEGIO OFICIAL DE ARQUITECTOS VASCO-NAVARRO
 ARABAKO ORDEZKARITZA
 DELEGACION EN ALAVA
 BISATUA-VISADO 00 20
 VITORIA GASTEIZ
 - 5 JUN 2003
 ESPT. ZK
 Nº EXPTE.
 BISATUAREN ARKITEKTOA
 EL ARQUITECTO DE VISADO

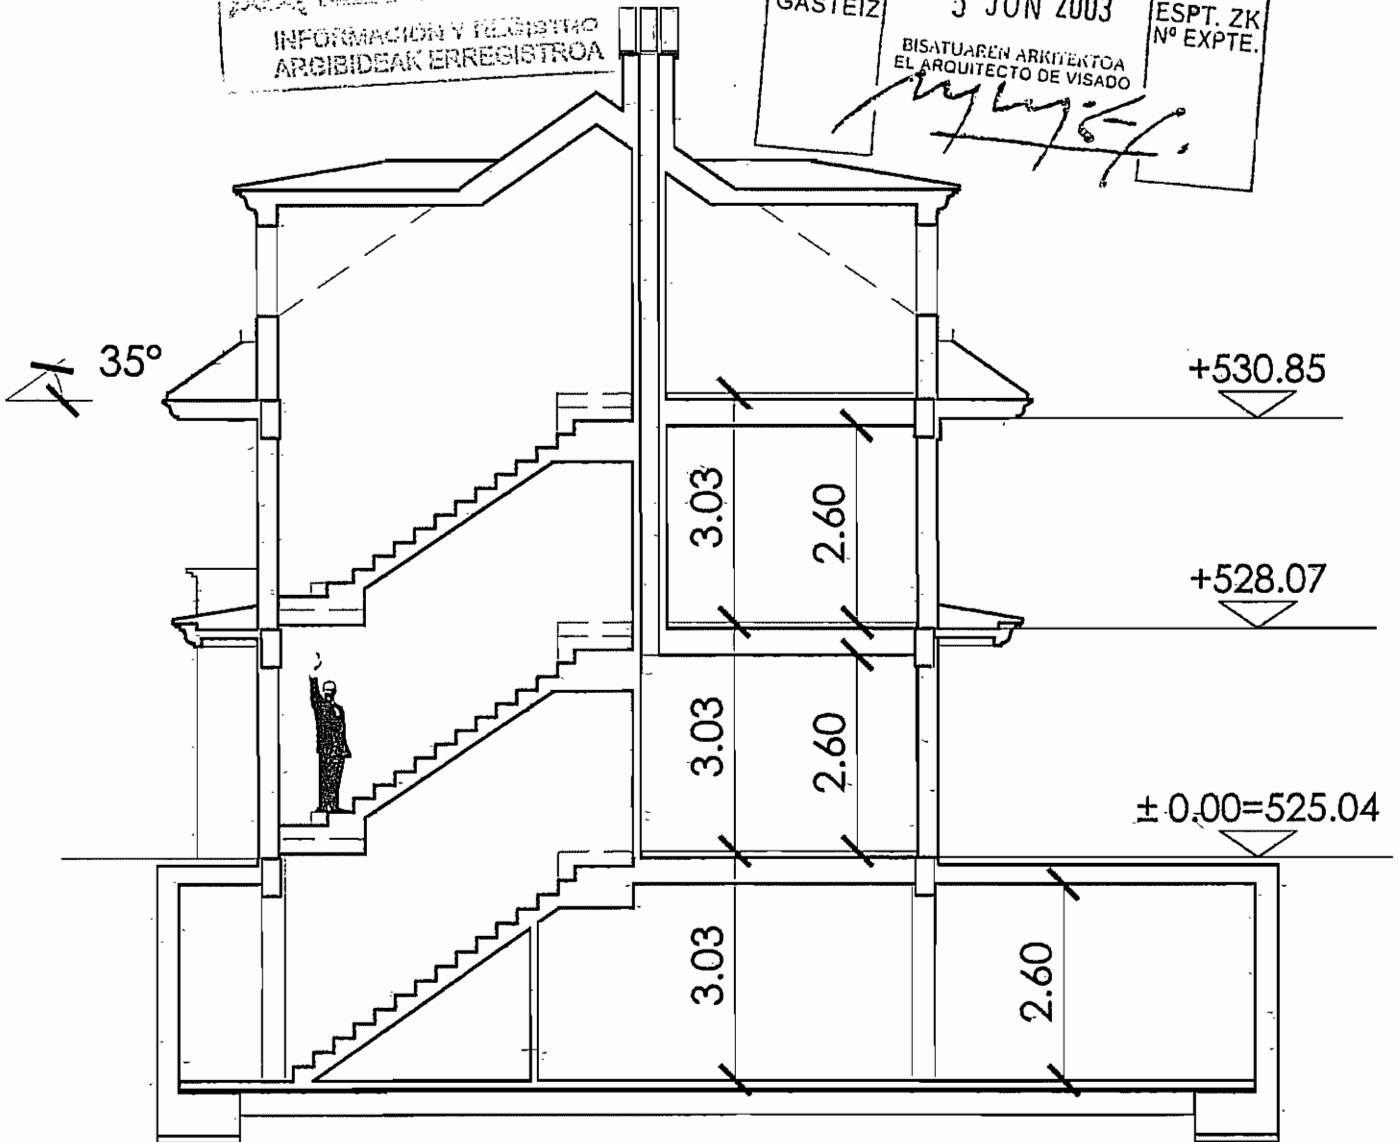

PROYECTO 1ª MODIFICACION DE ESTUDIO DE DETALLE	EXPDTE. 02.06.1	estudio de arquitectura c/San Antonio 13 1º 01005 Vitoria e-mail : edfuesta@uskainet.net tlfno. 945 21697 945 13254 fax 945 11272
PROMOTOR PROMOCIONES ZAGORVI S.L.	FECHA JUNIO 2003	
SITUACIÓN PASEO DE FRAY FRANCISCO Nº 29	ESCALA 1/100	
PLANO SECCION	PLANO 9	

arquitecto
 ALEJANDRO DIAZ DE TUERA