
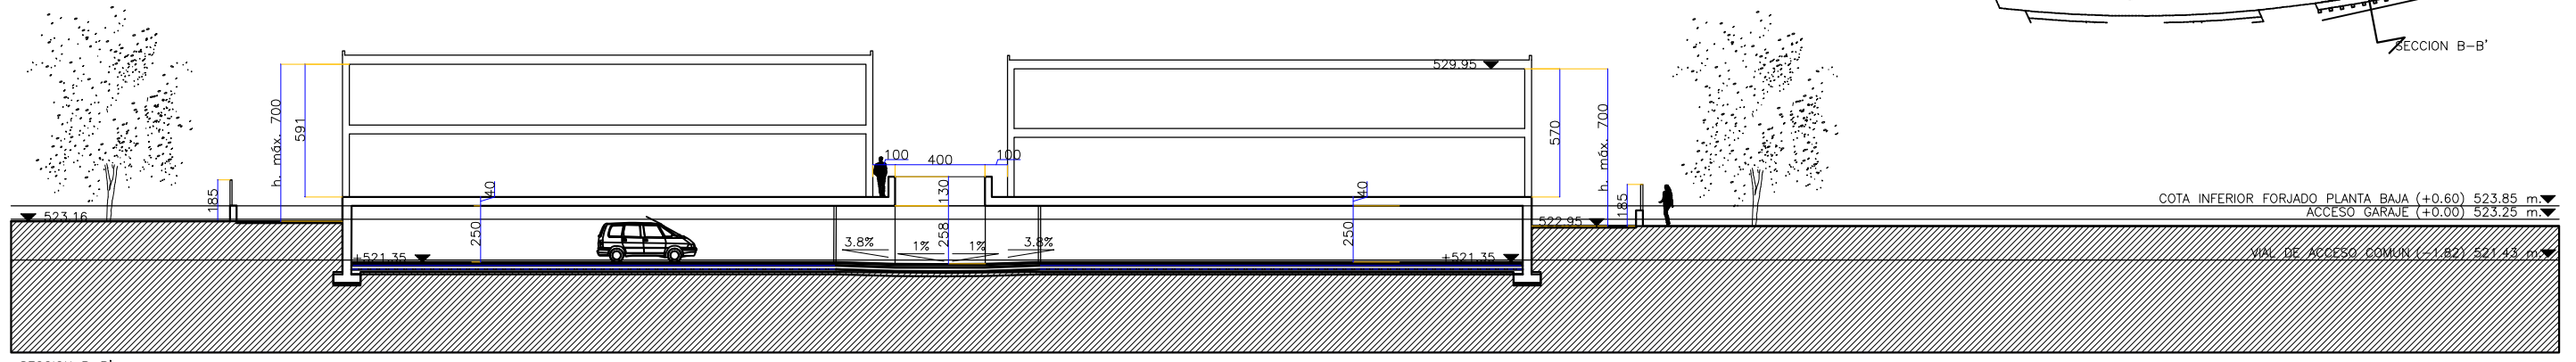
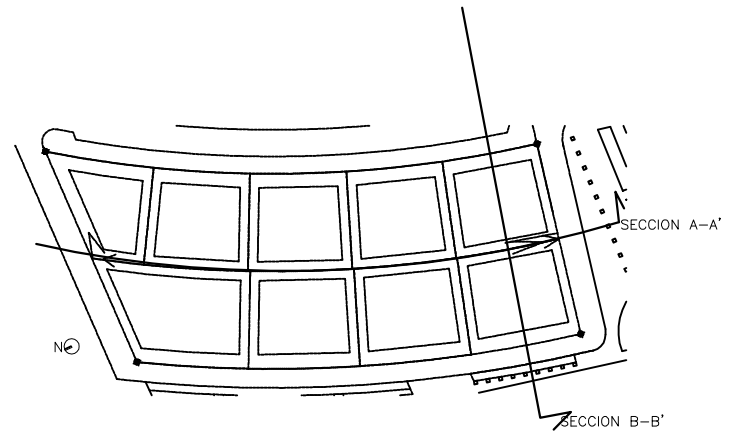


SECCION A-A'

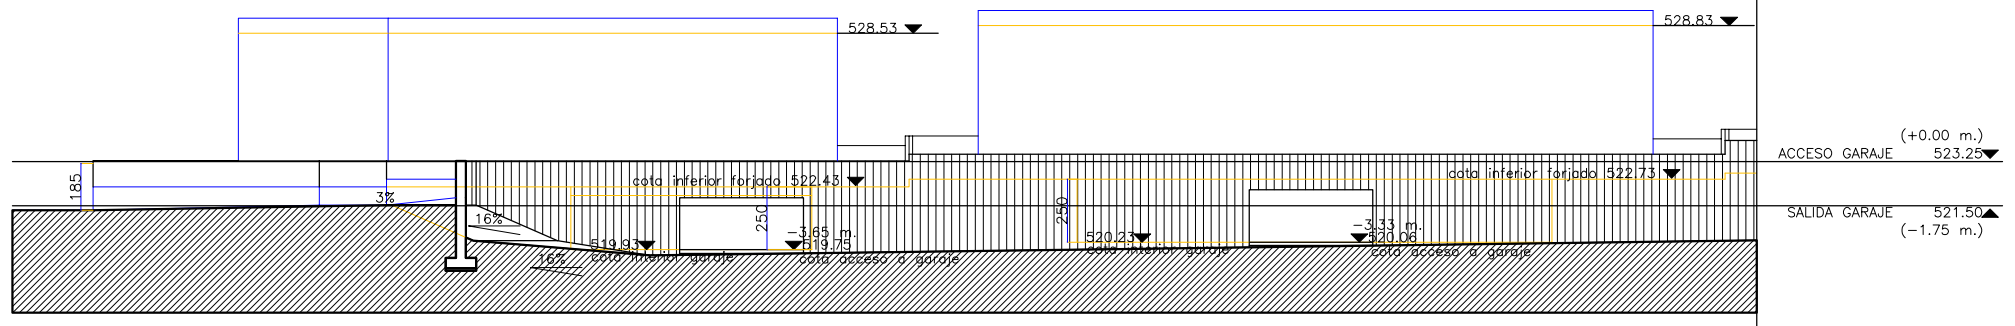

SECCION B-B'

NOTA: EL PRESENTE DOCUMENTO ES COPIA DE SU ORIGINAL DEL QUE ES AUTOR EL ARQUITECTO RAUL PEREZ-DAÑOBEITIA SU UTILIZACION TOTAL O PARCIAL, ASI COMO CUALQUIER REPRODUCCION O CESION A TERCEROS, REQUERIRA LA AUTORIZACION EXPRESA DE SUS AUTORES QUEDANDO EN TODO CASO PROHIBIDA CUALQUIER MODIFICACION UNILATERAL DEL MISMO.

| | |
|--|------------------------|
| MODIFICACION DE ESTUDIO DE DETALLE | |
| PROMOTOR: CREATIVE HOME S.L. / ALI SIGLO XXI S.L. | SEPTIEMBRE 2019 |
| SITUACION: PARCELA RU-01, SECTOR 5, "ALDAIA", ZABALGANA | E: 1 /300 A3 |
| SECCIONES GENERALES ESTADO INICIAL | |

RAUL PEREZ-DAÑOBEITIA CARRASCO
ARQUITECTO

ARKIBOX
arquitectura + interiorismo

SANCHO EL SABIO 8
 01008 VITORIA-GASTEIZ
 TFM: (945) 138 154
 FAX: (945) 137 860
 info@arkibox.com
 www.arkibox.com

EA-03

EXPTE: U01-19
 ESTUDIO
 DETALLE