
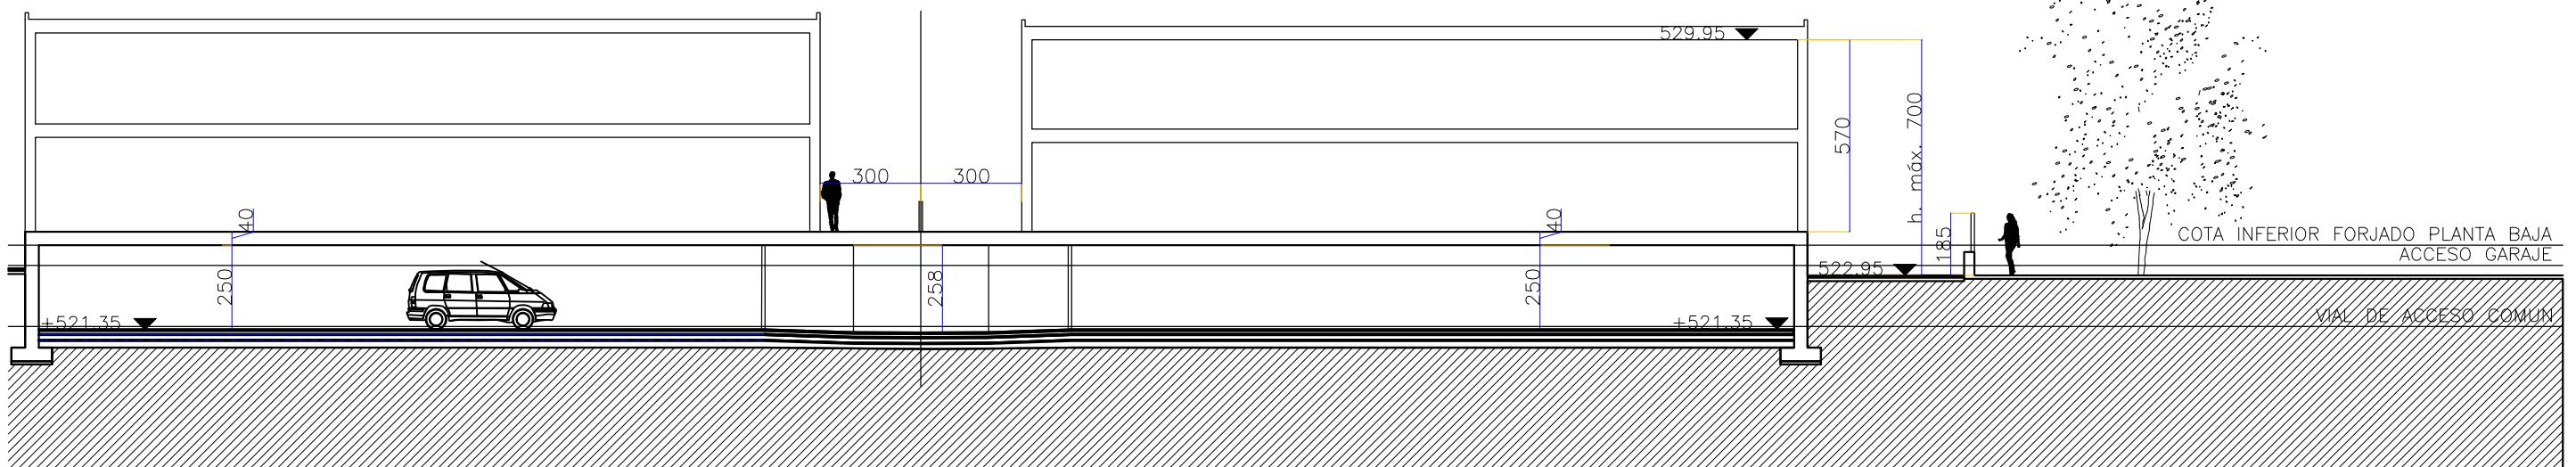


SECCION B-B'

OPCION A: VIAL INTERIOR ABIERTO

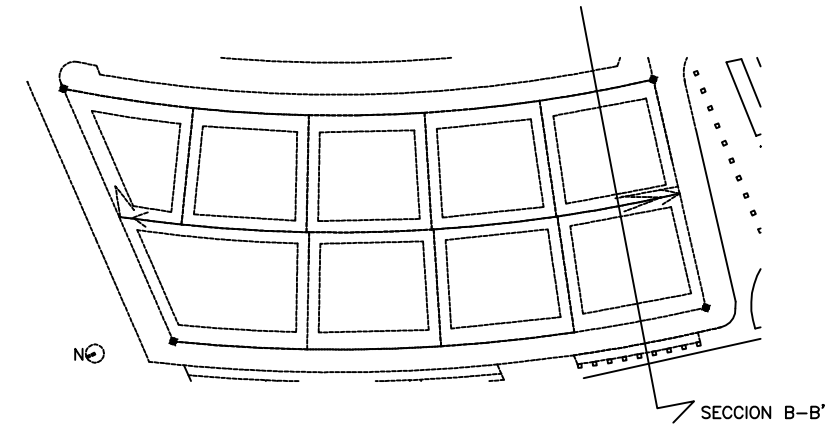

SECCION B-B'

OPCION B: VIAL INTERIOR CUBIERTO

NOTA : EL PRESENTE DOCUMENTO ES COPIA DE SU ORIGINAL DEL QUE ES AUTOR EL ARQUITECTO RAUL PEREZ-DAÑOBEITIA SU UTILIZACION TOTAL O PARCIAL, ASI COMO CUALQUIER REPRODUCCION O CESION A TERCEROS, REQUERIRA LA AUTORIZACION EXPRESA DE SUS AUTORES QUEDANDO EN TODO CASO PROHIBIDA CUALQUIER MODIFICACION UNILATERAL DEL MISMO.

MODIFICACION DE ESTUDIO DE DETALLE	
PROMOTOR: CREATIVE HOME S.L. / ALI SIGLO XXI S.L.	SEPTIEMBRE 2019
SITUACION: PARCELA RU-01, SECTOR 5, "ALDAIA", ZABALGANA	E: 1 /200 A3
SECCIONES PROPUESTAS ESTADO INICIAL	
RAUL PEREZ-DAÑOBEITIA CARRASCO ARQUITECTO	<i>h</i>

ARKIBOX
arquitectura + interiorismo

SANCHO EL SABIO 8
01008 VITORIA-GASTEIZ
TFNOS: (945) 130 154
FAX: (945) 137 860
info@arkibox.com
www.arkibox.com

EA-04

EXPIE: U01-19
ESTUDIO
DETALLE