


SECCION B-B'

OPCION A: VIAL INTERIOR ABIERTO


NOTA: LAS ALTURAS LIBRES DE LOS SOTANOS PRIVADOS SON ORIENTATIVAS, PUDIENDO SER INFERIORES O SUPERIORES A LAS AQUI INDICADAS SIEMPRE Y CUANDO SE CUMPLA CON LO ESTABLECIDO EN EL PGOU. LO MISMO SUCEDE CON LAS DE LAS VIVIENDAS

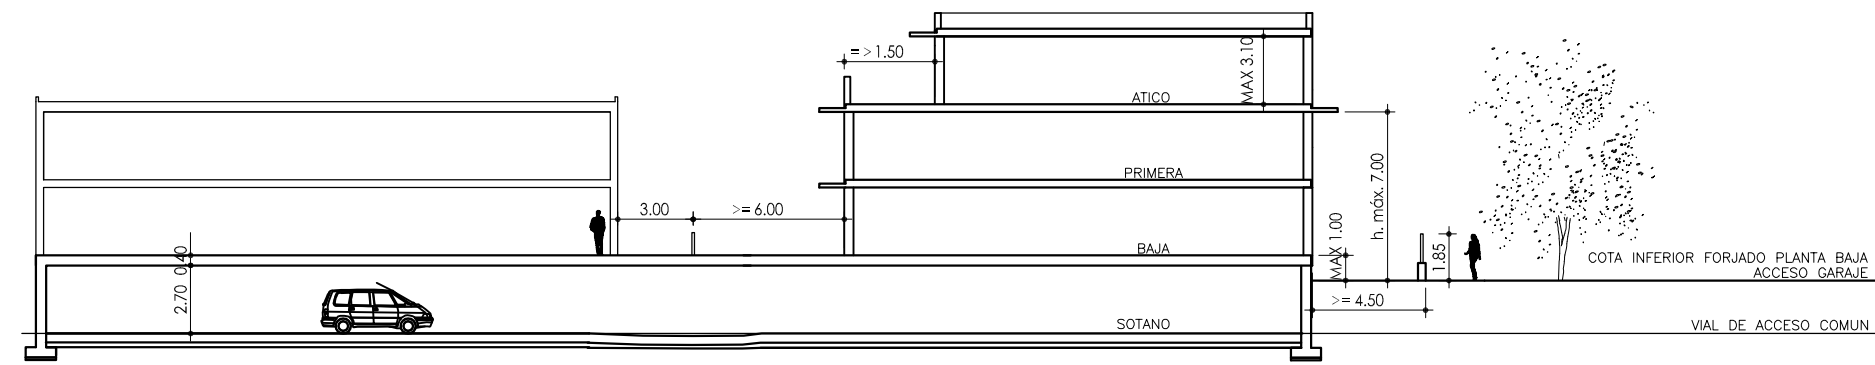

SECCION B-B'

OPCION B: VIAL INTERIOR CUBIERTO

NOTA: LAS ALTURAS LIBRES DE LOS SOTANOS PRIVADOS SON ORIENTATIVAS, PUDIENDO SER INFERIORES O SUPERIORES A LAS AQUI INDICADAS SIEMPRE Y CUANDO SE CUMPLA CON LO ESTABLECIDO EN EL PGOU. LO MISMO SUCEDE CON LAS DE LAS VIVIENDAS

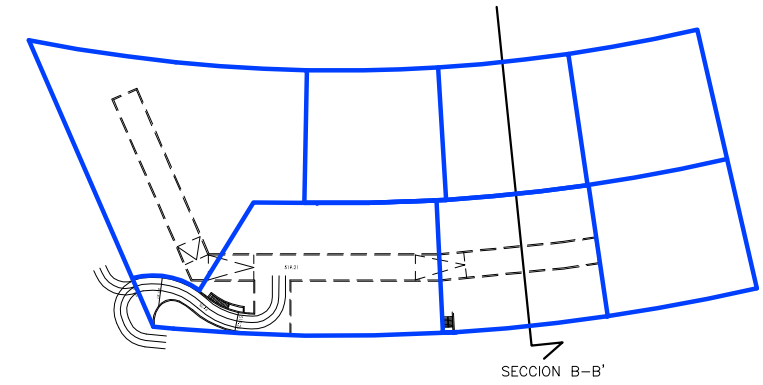

SECCION B-B'

NOTA: EL PRESENTE DOCUMENTO ES COPIA DE SU ORIGINAL DEL QUE ES AUTOR EL ARQUITECTO RAUL PEREZ-DAÑOBEITIA SU UTILIZACION TOTAL O PARCIAL, ASI COMO CUALQUIER REPRODUCCION O CESION A TERCEROS, REQUERIRA LA AUTORIZACION EXPRESA DE SUS AUTORES QUEDANDO EN TODO CASO PROHIBIDA CUALQUIER MODIFICACION UNILATERAL DEL MISMO.

MODIFICACION DE ESTUDIO DE DETALLE	
PROMOTOR: CREATIVE HOME S.L. / ALI SIGLO XXI S.L.	SEPTIEMBRE 2019
SITUACION: PARCELA RU-01, SECTOR 5, "ALDAIA", ZABALGANA	E: 1 / 500 A3
SECCIONES PROPUESTAS ESTADO REFORMADO	
RAUL PEREZ-DAÑOBEITIA CARRASCO ARQUITECTO	

ARKIBOX
arquitectura + interiorismo

SANCHO EL SABIO 8
 01008 VITORIA-GASTEIZ
 TLFNO: (945) 138 164
 FAX: (945) 137 860
 info@arkibox.com
 www.arkibox.com

ER-04

EXPIE: U01-19
 ESTUDIO
 DETALLE