

ESTADO ACTUAL

Vitoria-Mayo - 1963
n Los Arquitectos,


[Handwritten signature]

COLEGIO OFICIAL DE ARQUITECTOS VASCO-NAVARRA
DELEGACION DE ALAVA-VITORIA

REGISTRADO 30 MAY. 1963

Exp. n.º: VISADO
El Colegio de

[Handwritten signature]

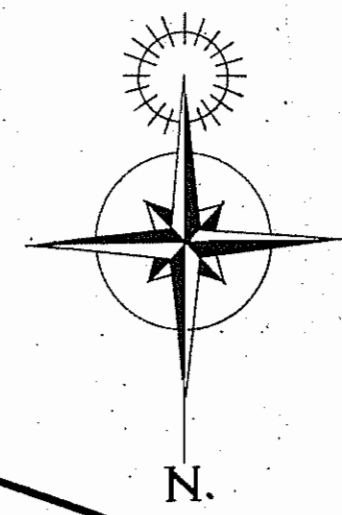


CALLE DE D. BENITO GUINEA

CALLE DE JUDIMENDI

CALLE DE JOSE MARDONES

CALLE DE SANTIAGO

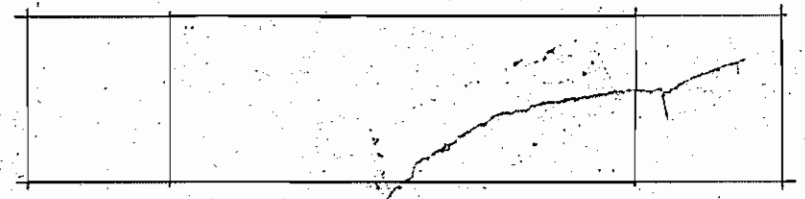

Escala 1:500