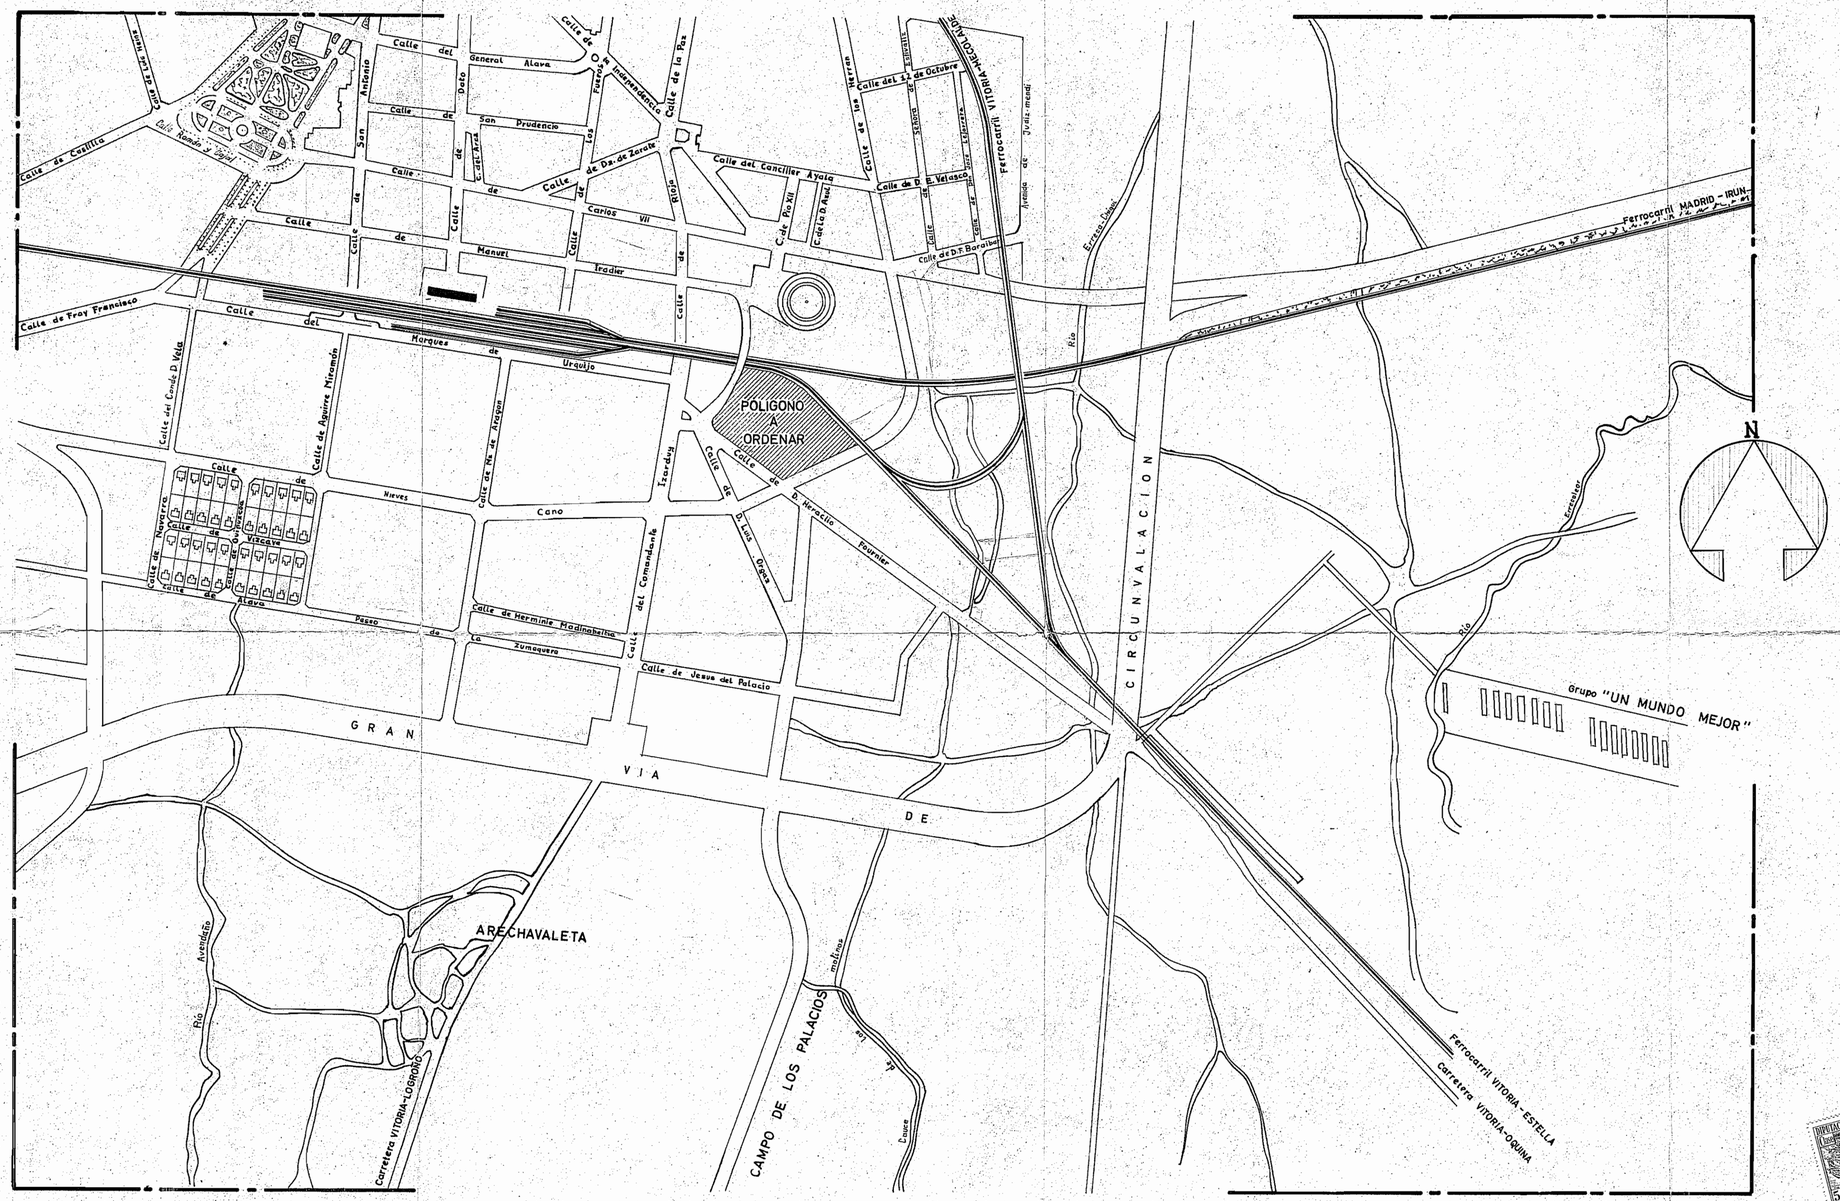

SELLO MUNICIPAL 2 Ptas.

Colegio Oficial de Arquitectos Vasco-Navarro
Delegación de Alava
VISADO

JOSE ANTONIO PEREZ ENCISO
ARQUITECTO.-

VITORIA - JUNIO - 1965

CONFORME: EL PROPIETARIO

PROYECTO DE PLAN PARCIAL DE ORDENACION DE LA ZONA DELIMITADA ENTRE EL FERRO-CARRIL DE ESTELLA, PROLONGACION DE NIE-VES CANO, CALLE HERACLIO FOURNIER Y CUESTA DE SAN CRISTOBAL PARA DON JOSE LUIS RUIZ DE ARCAUTE.-

PLANO DE RELACION CON LA CIUDAD.-

ESCALA 1:5000

PROYECTO NUM.:	HOJA NUM.:
65004	T-1