





LEYENDA

- TIPO A - APARATOS DE ADULTOS
- TIPO I - APARATOS INFANTILES
- TIPO D - ALIMENTACIÓN (BARES, CHURRERÍAS, MESONES...)
- TIPO E - CASETAS (TÓMBOLAS, CARRERAS, VENTAS, TIROS...)
- TIPO V - CASETAS DE VINO

Todas las medidas se comprobarán en obra. Cotas en metros. Coordenadas U.T.M. referidas al Datum ETRS 89.

Dirección de proyecto: Eduardo Rojo Fraile Arquitecto Jefe de Espacio Público	Proyecto	Convocatoria de atracciones de feria en Vitoria-Gasteiz	Situación	Vitoria-Gasteiz
	Fase	Proyecto de ejecución	Escalas	1/500
	Plano	RECINTO FERIAL PLAZA DE LA CONSTITUCIÓN (SEMANA SANTA Y NAVIDAD)		Fecha

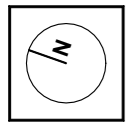


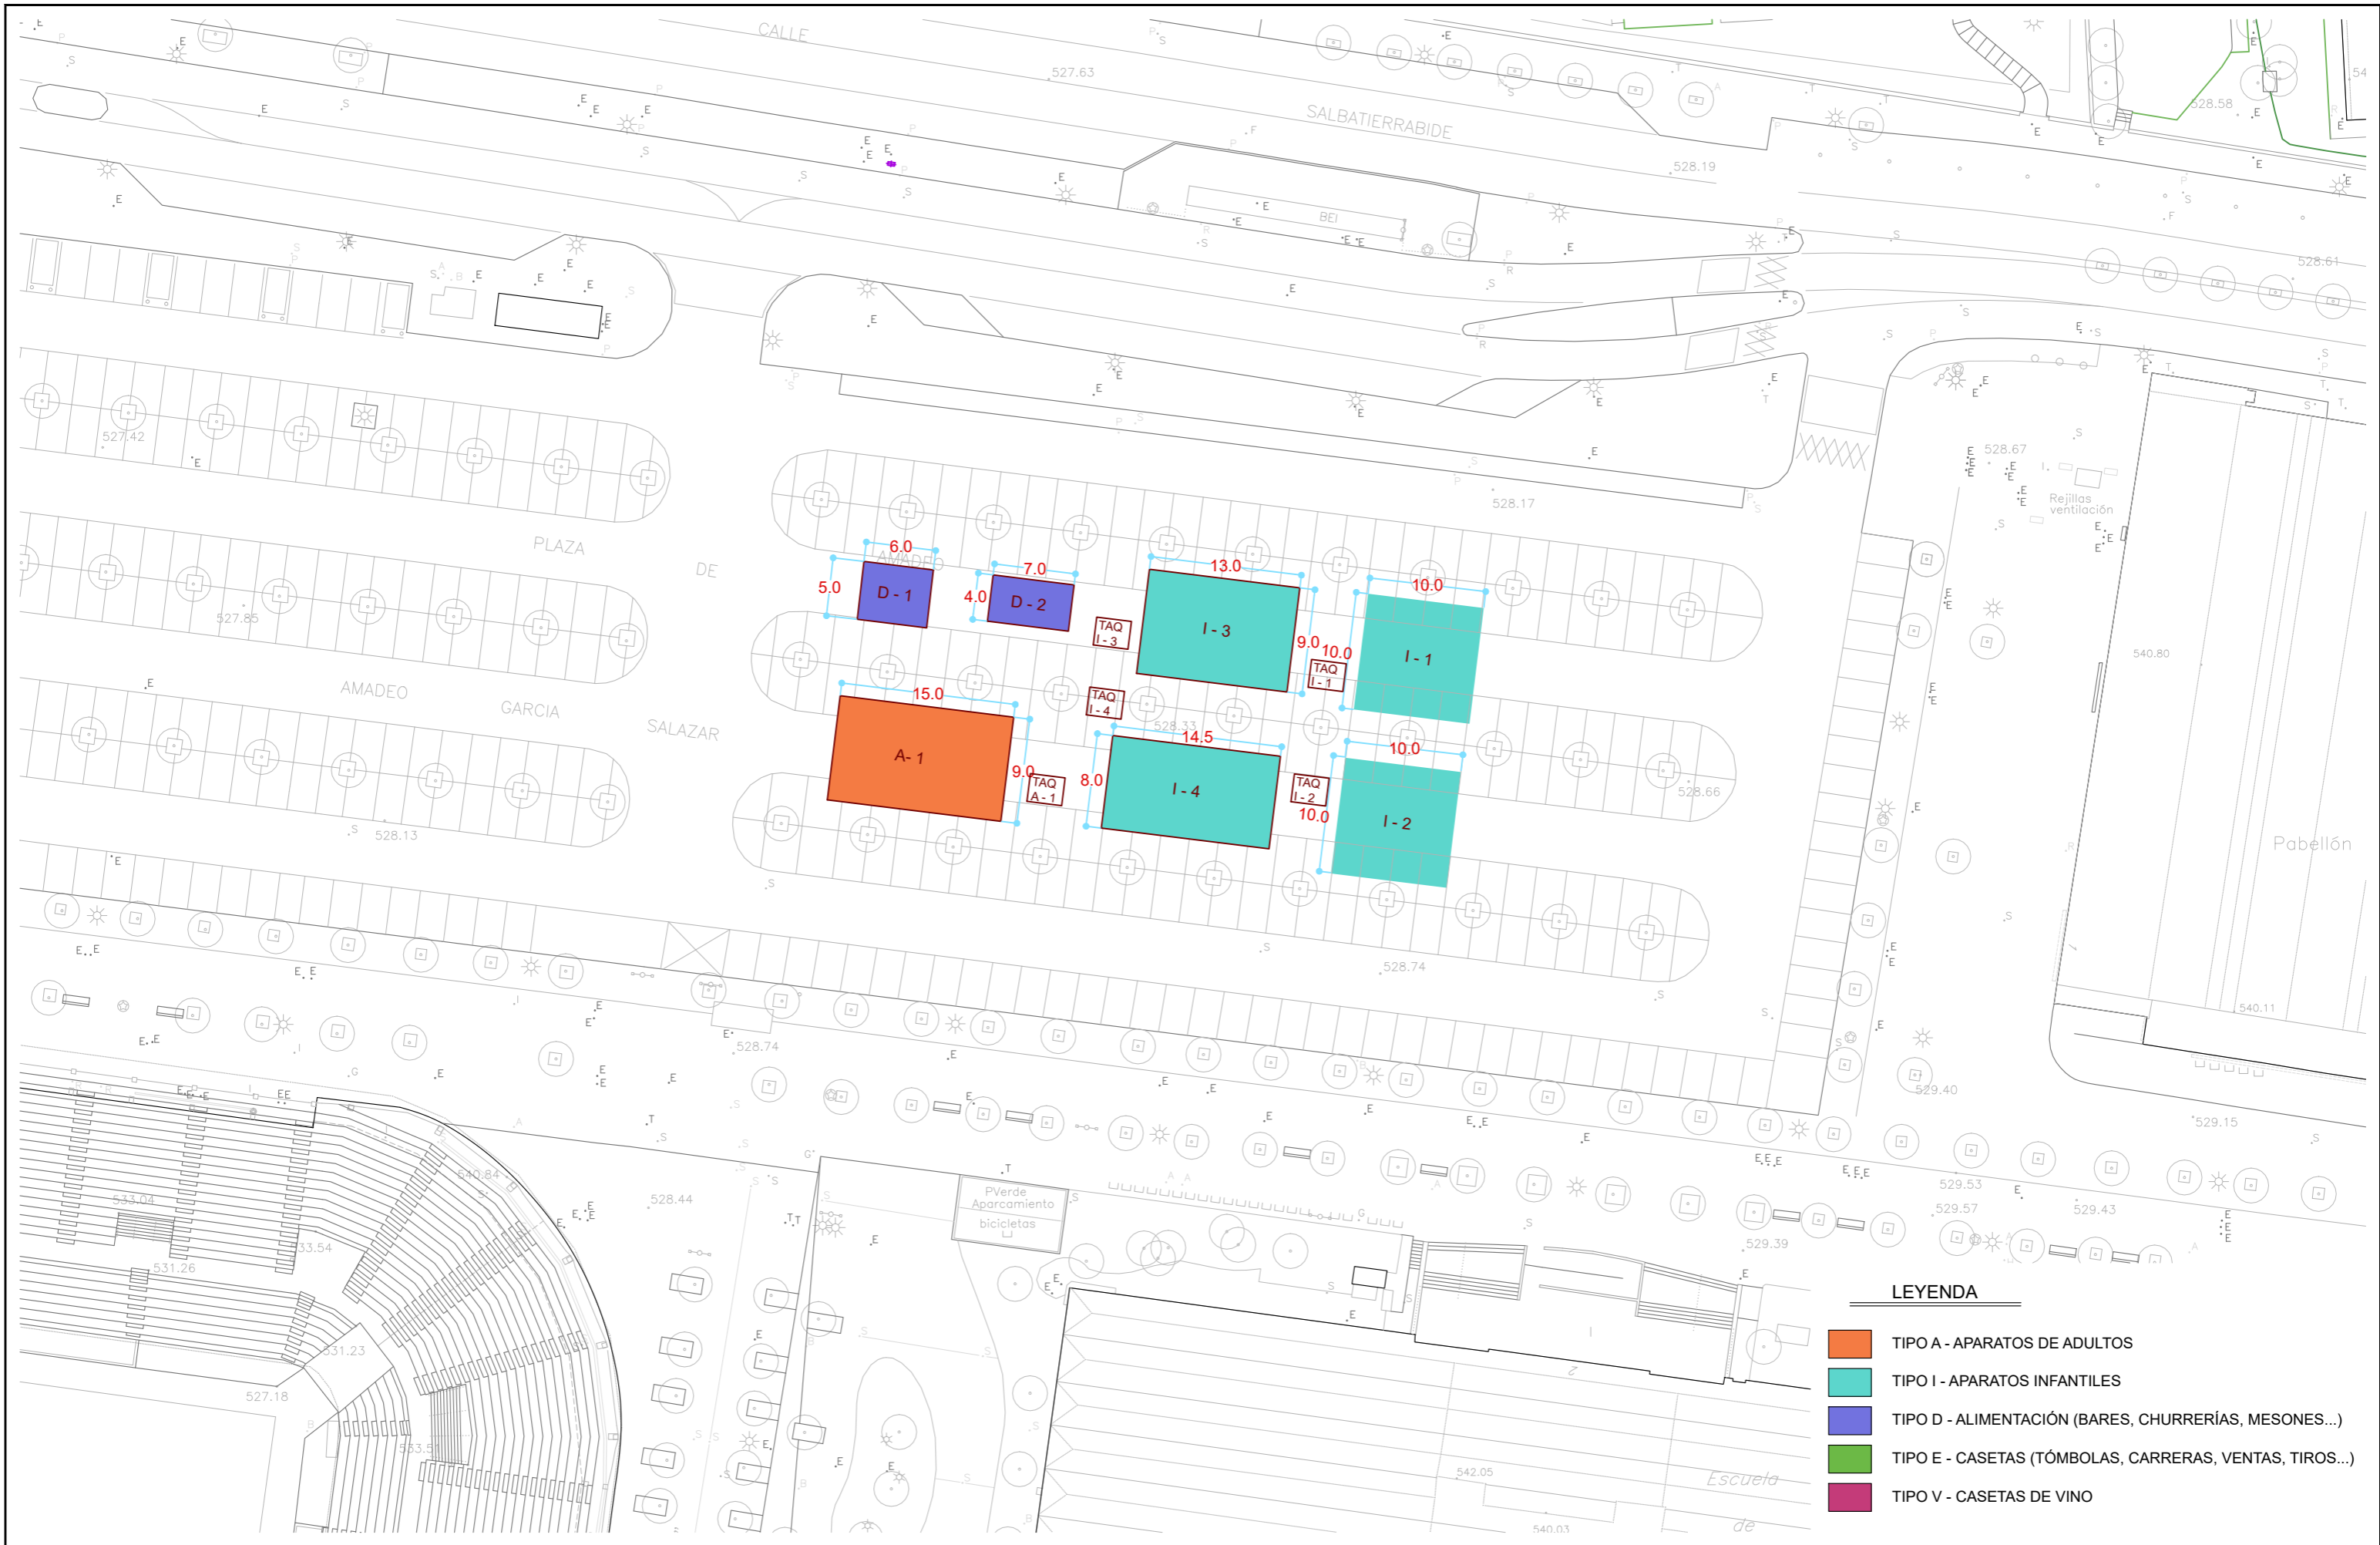

LEYENDA

- TIPO A - APARATOS DE ADULTOS
- TIPO I - APARATOS INFANTILES
- TIPO D - ALIMENTACIÓN (BARES, CHURRERÍAS, MESONES...)
- TIPO E - CASETAS (TÓMBOLAS, CARRERAS, VENTAS, TIROS...)
- TIPO V - CASETAS DE VINO


Todas las medidas se comprobarán en obra. Cotas en metros. Coordenadas U.T.M. referidas al Datum ETRS 89.

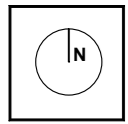


Dirección de proyecto: Eduardo Rojo Fraile
Arquitecto Jefe de Espacio Público

Proyecto	Convocatoria de atracciones de feria en Vitoria-Gasteiz	Situación	Vitoria-Gasteiz
Fase	Proyecto de ejecución	Escala	1/500
Plano	RECINTO FERIAL DE MENDIZORROTZA (SAN PRUDENCIO)	Fecha	Enero 2026


02

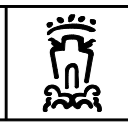

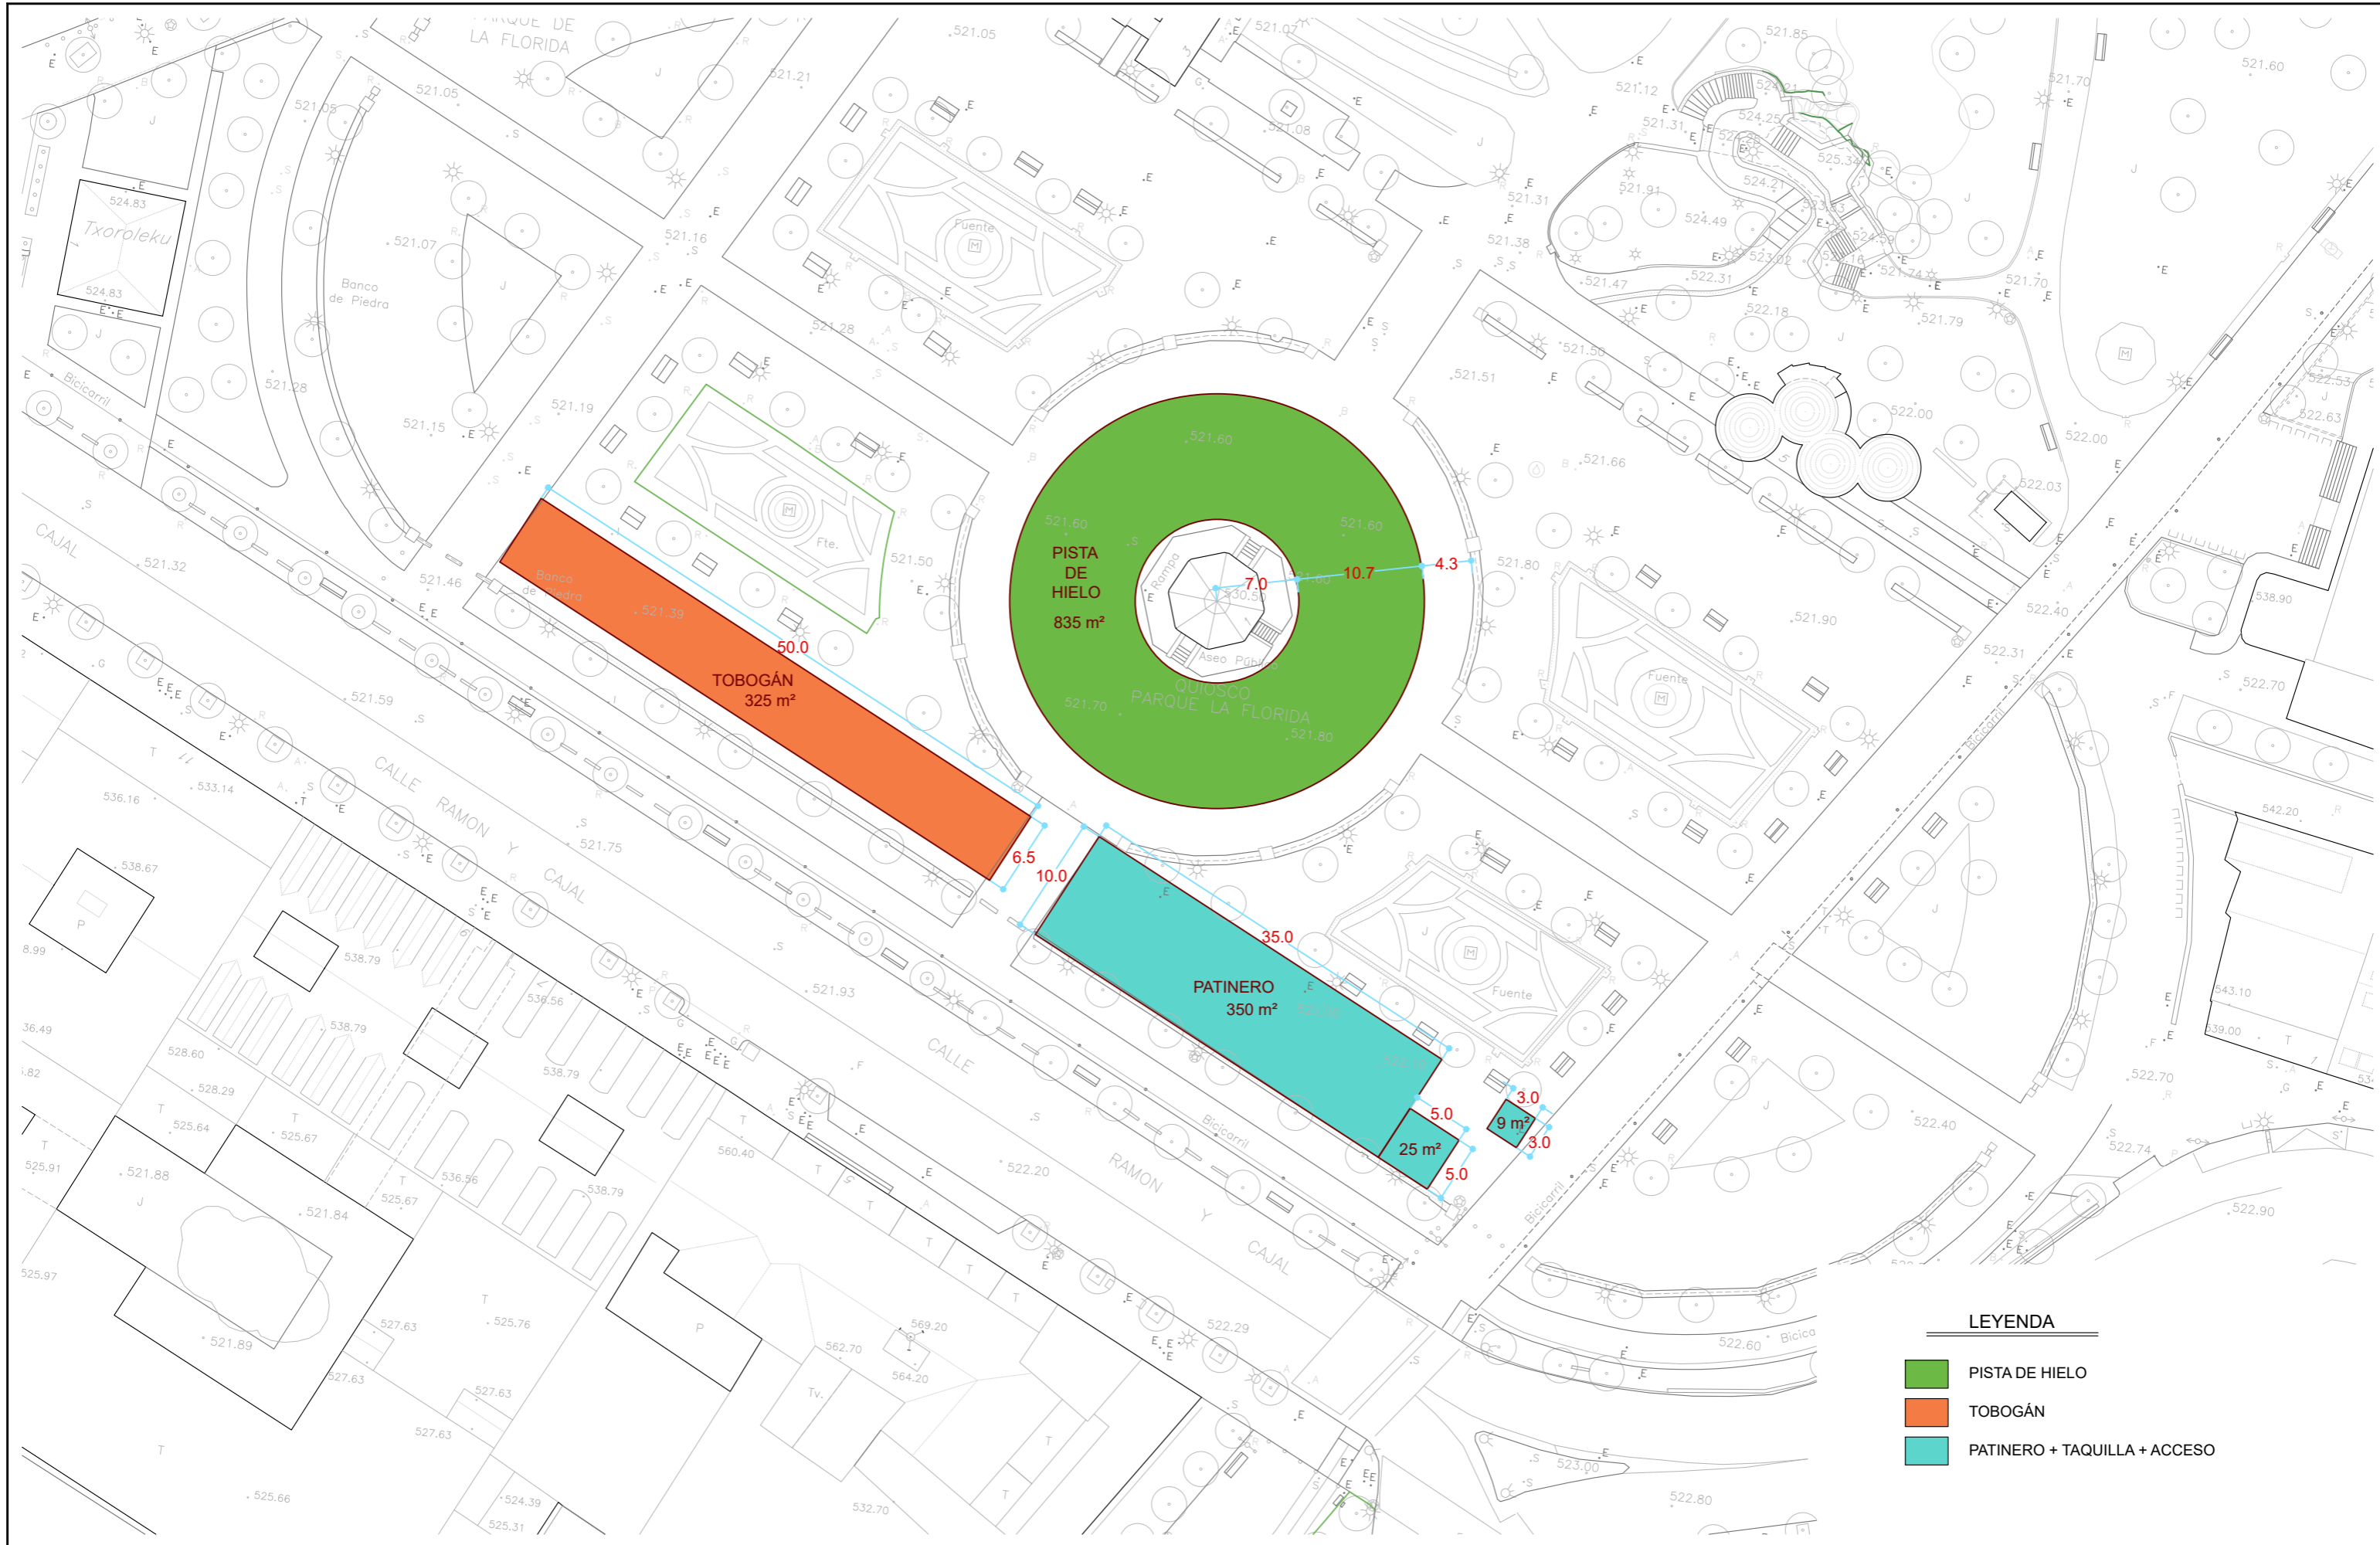


LEYENDA

■	PISTA DE HIELO
■	TOBOGÁN
■	PATINERO + TAQUILLA + ACCESO

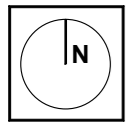

Todas las medidas se comprobarán en obra. Cotas en metros. Coordenadas U.T.M. referidas al Datum ETRS 89.

Dirección de proyecto: Eduardo Rojo Fraile Arquitecto Jefe de Espacio Público	Proyecto	Convocatoria de atracciones de feria en Vitoria-Gasteiz	Situación	Vitoria-Gasteiz	04	
	Fase	Proyecto de ejecución	Escalas	1/500		
	Plano	PISTA DE HIELO - PARQUE DE LA FLORIDA	Fecha	Enero 2026		

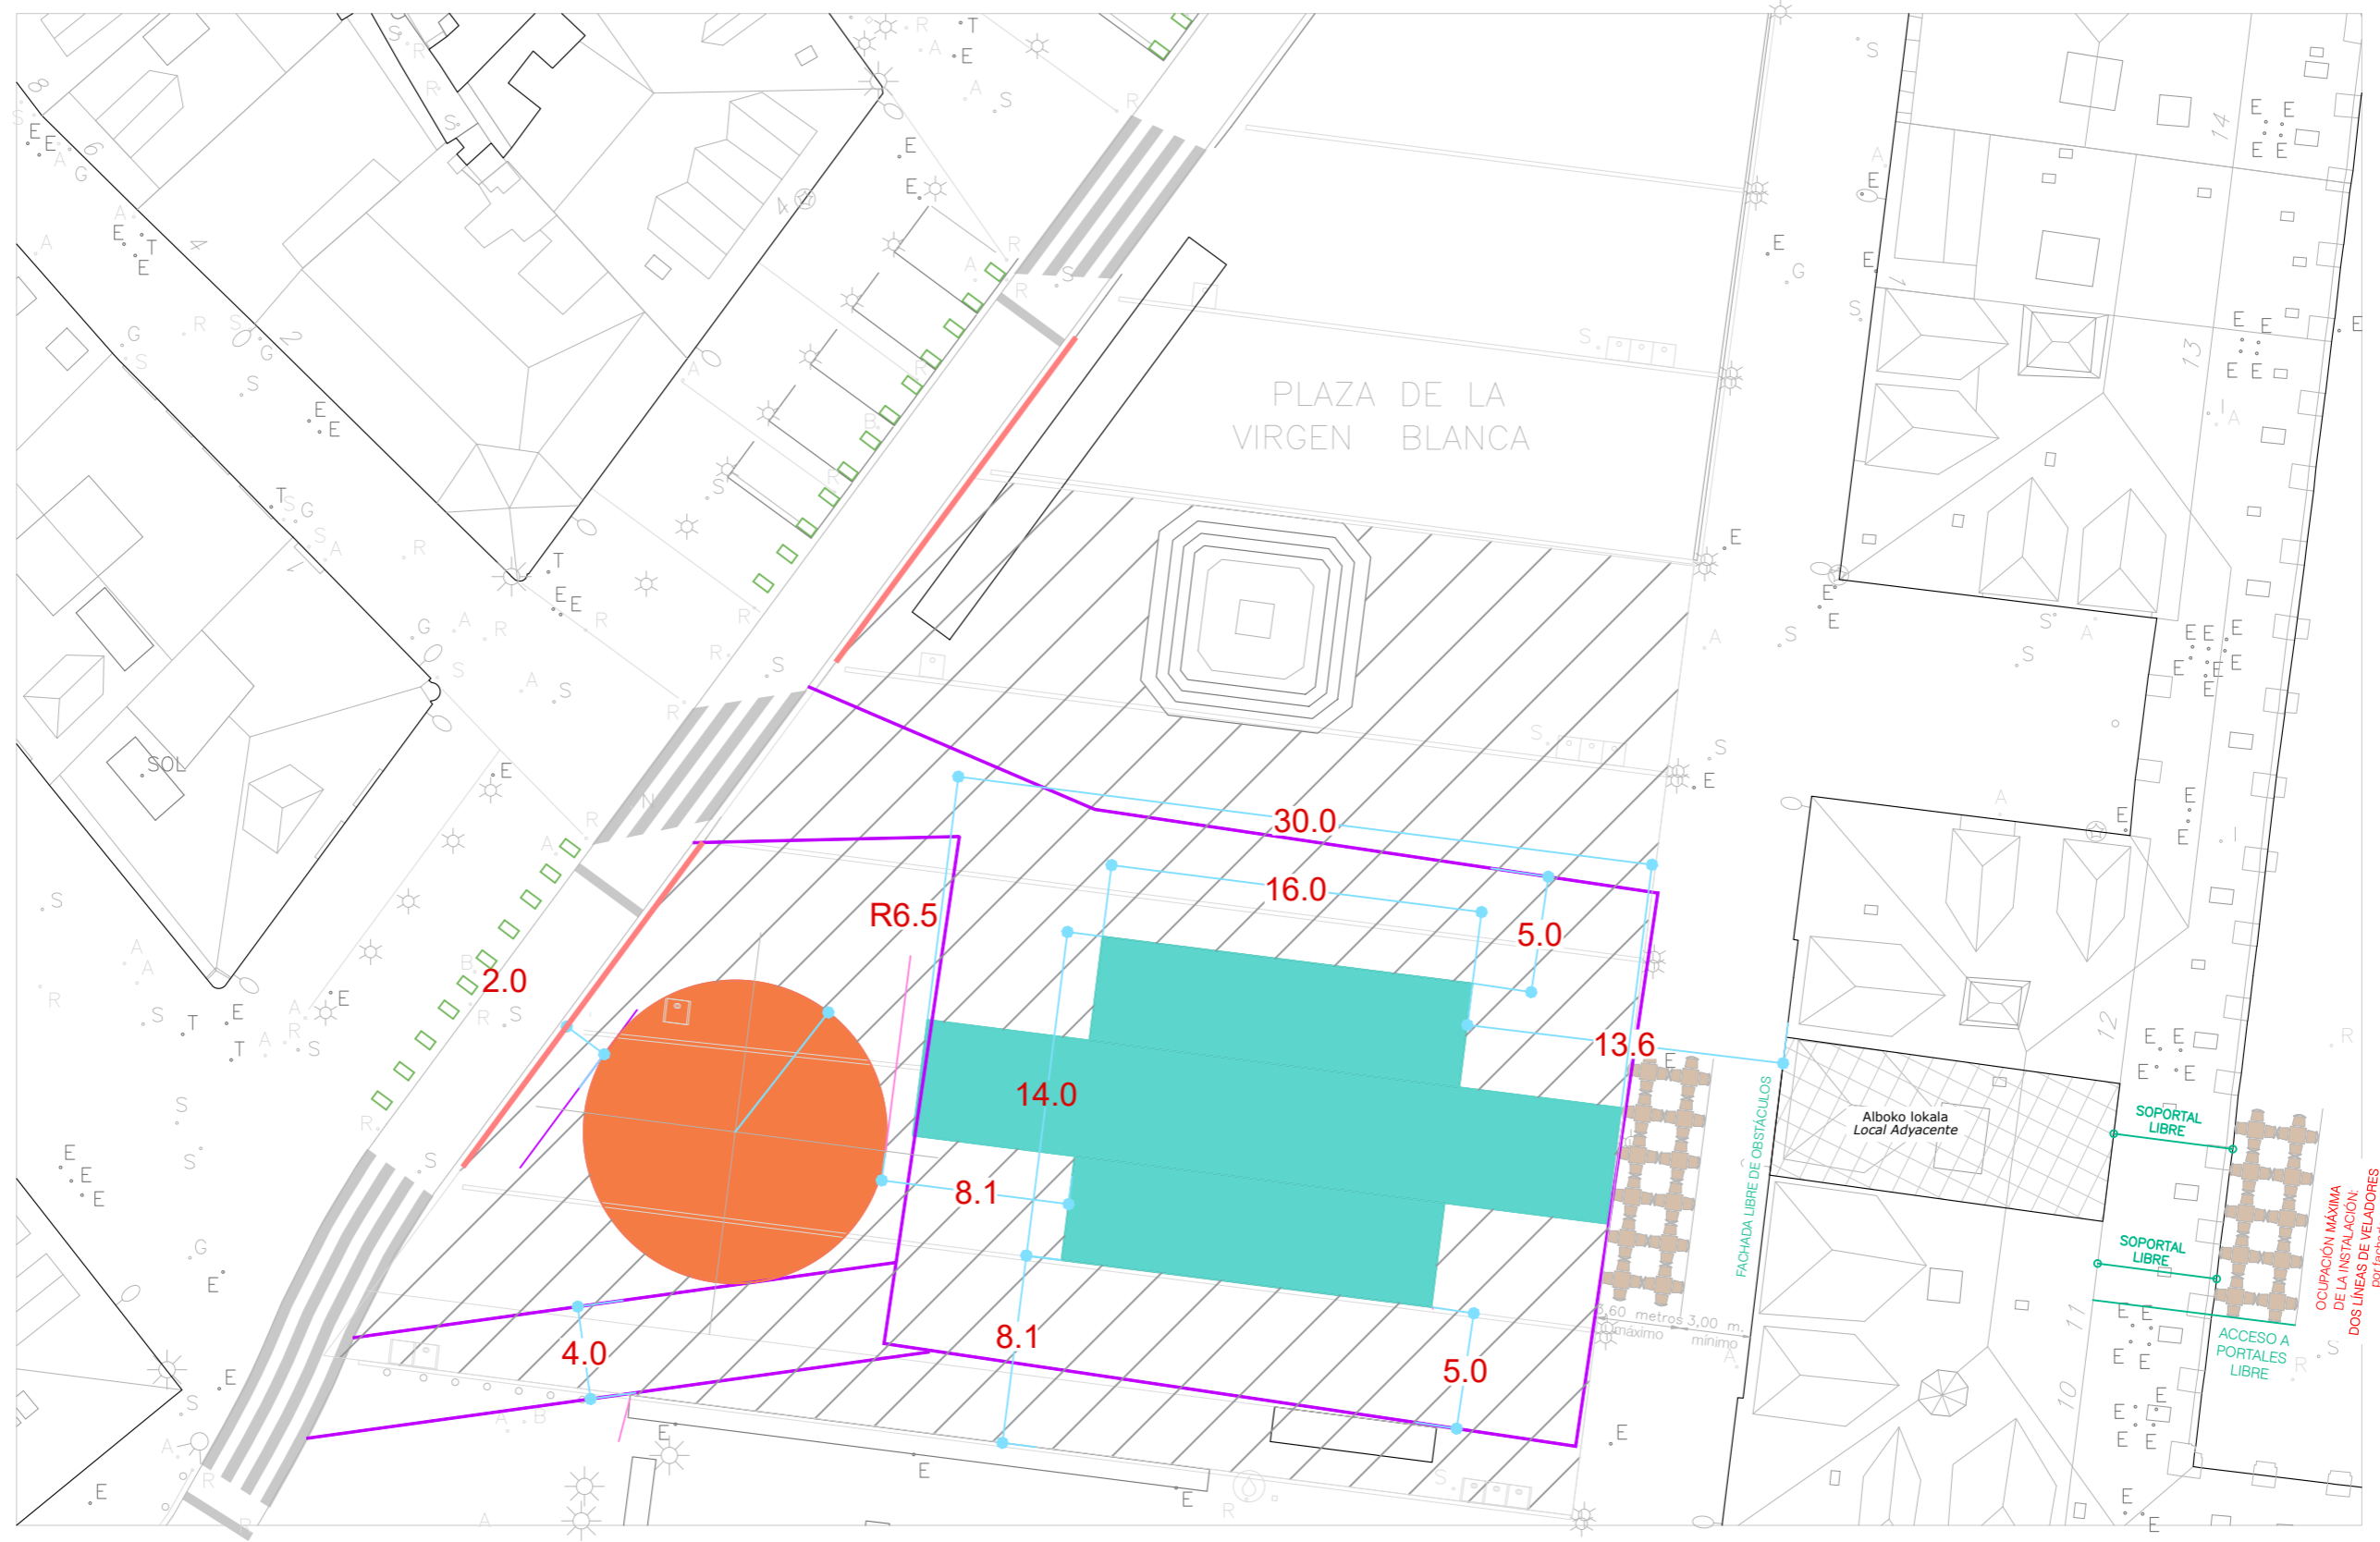

- CARRUSEL
- LÍNEA QUE DELIMITA EL ACCESO DE EMERGENCIAS
- NORIA
- ZONA LIBRE DE OBSTÁCULOS
- VALLADO SEGURIDAD

Todas las medidas se comprobarán en obra. Cotas en metros. Coordenadas U.T.M. referidas al Datum ETRS 89.

Dirección de proyecto: Eduardo Rojo Fraile Arquitecto Jefe de Espacio Público	Proyecto	Convocatoria de atracciones de feria en Vitoria-Gasteiz	Situación	Vitoria-Gasteiz
	Fase	Proyecto de ejecución	Escalas	1/300
	Plano	Plaza de la Virgen Blanca – Plaza de España 13	Fecha	Enero 2026

