

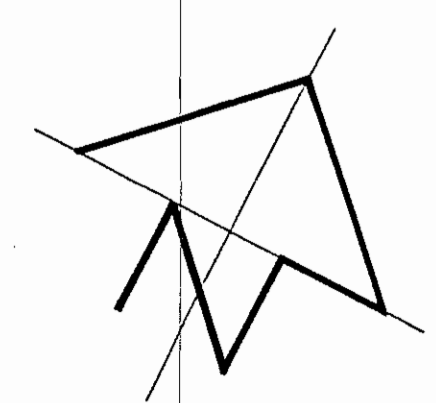


TRATAMIENTO DE ZONAS VERDES Y ESPACIOS LIBRES

	ARBOLADO EN ALCORQUES EN ZONAS PAVIMENTADAS PEATONALES
	ARBOLADO EN PARTERRES O JARDINES EN ZONAS PAVIMENTADAS PEATONALES
	ZONAS DE CÉSPED, ARBUSTOS, FLORES Y EN SU CASO ARBOLADO
	ÁREAS ACONDICIONADAS CON JUEGOS DE NIÑOS, APARATOS RECREATIVOS, PISTA PATINES, ETC...
	PÉRGOLA EN ÁREA DE ESTANCIA EN ZONA VERDE
	FUENTE ORNAMENTAL
	PAVIMENTO EN COMPOSICIÓN DE DISTINTOS MATERIALES Y TEXTURAS EN PLAZA PEATONAL

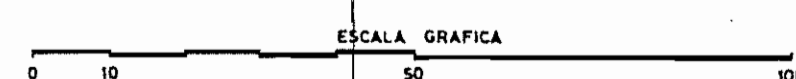

NOTA : LAS ORDENACIONES Y URBANIZACION DE ESTAS ZONAS Y ESPACIOS, PERMITIRAN LA ACCESIBILIDAD DE VEHICULOS DE EXTINCION DE INCENDIOS Y OTRAS EMERGENCIAS.

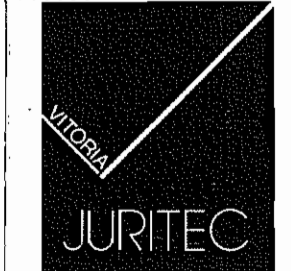

PLAN PARCIAL DE ORDENACION URBANA SECTOR N°9-LAKUA

<ul style="list-style-type: none"> ■ URBANISMO ■ PROYECTO ■ ASESORIA 	SITUACION PORTAL DE FORONDA-ARTAPADURA. VITORIA
<ul style="list-style-type: none"> ■ ESCALA 1:1000 ■ EXPEDIENTE 10 - 94 ■ ARQUITECTO 	PLANO N° 13 / O-9 • TRATAMIENTO DE ZONAS VERDES Y ESPACIOS LIBRES PUBLICOS (ORIENTATIVO) FECHA MARZO 1995
 LUIS LÓPEZ DE ARMENTIA	