

AYUNTAMIENTO DE VITORIA-GASTEIZ
VITORIA-GASTEIZKO UDALA
17 DIC. 1998
INFORMACION Y REGISTRO
ARGIBIDEAK ERREGISTROA

COLEGIO DE ARQUITECTOS
VITORIA-GASTEIZ
- 4 -
INFORMACION Y REGISTRO
ARGIBIDEAK ERREGISTROA

MODIFICADO



PLAN PARCIAL DE ORDENACION URBANA LAKUABIZCARRA - 4

- URBANISMO
- PROYECTOS
- ASESORIA


SITUACION PORTAL DE FORONDA-ARTAPADURA. VITORIA

■ ESCALA 1:1000
■ EXPEDIENTE 10-94
■ ARQUITECTO

PLANO Nº 5/O-1
• ALINEACIONES Y
RASANTES BASICAS

Luis López de Armentia
LUIS LÓPEZ DE ARMENTIA

FECHA NOVIEMBRE 1998

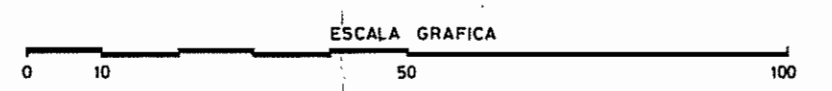

512.00 RASANTE