


ESCALA 1:2000
ESCALA GRAFICA

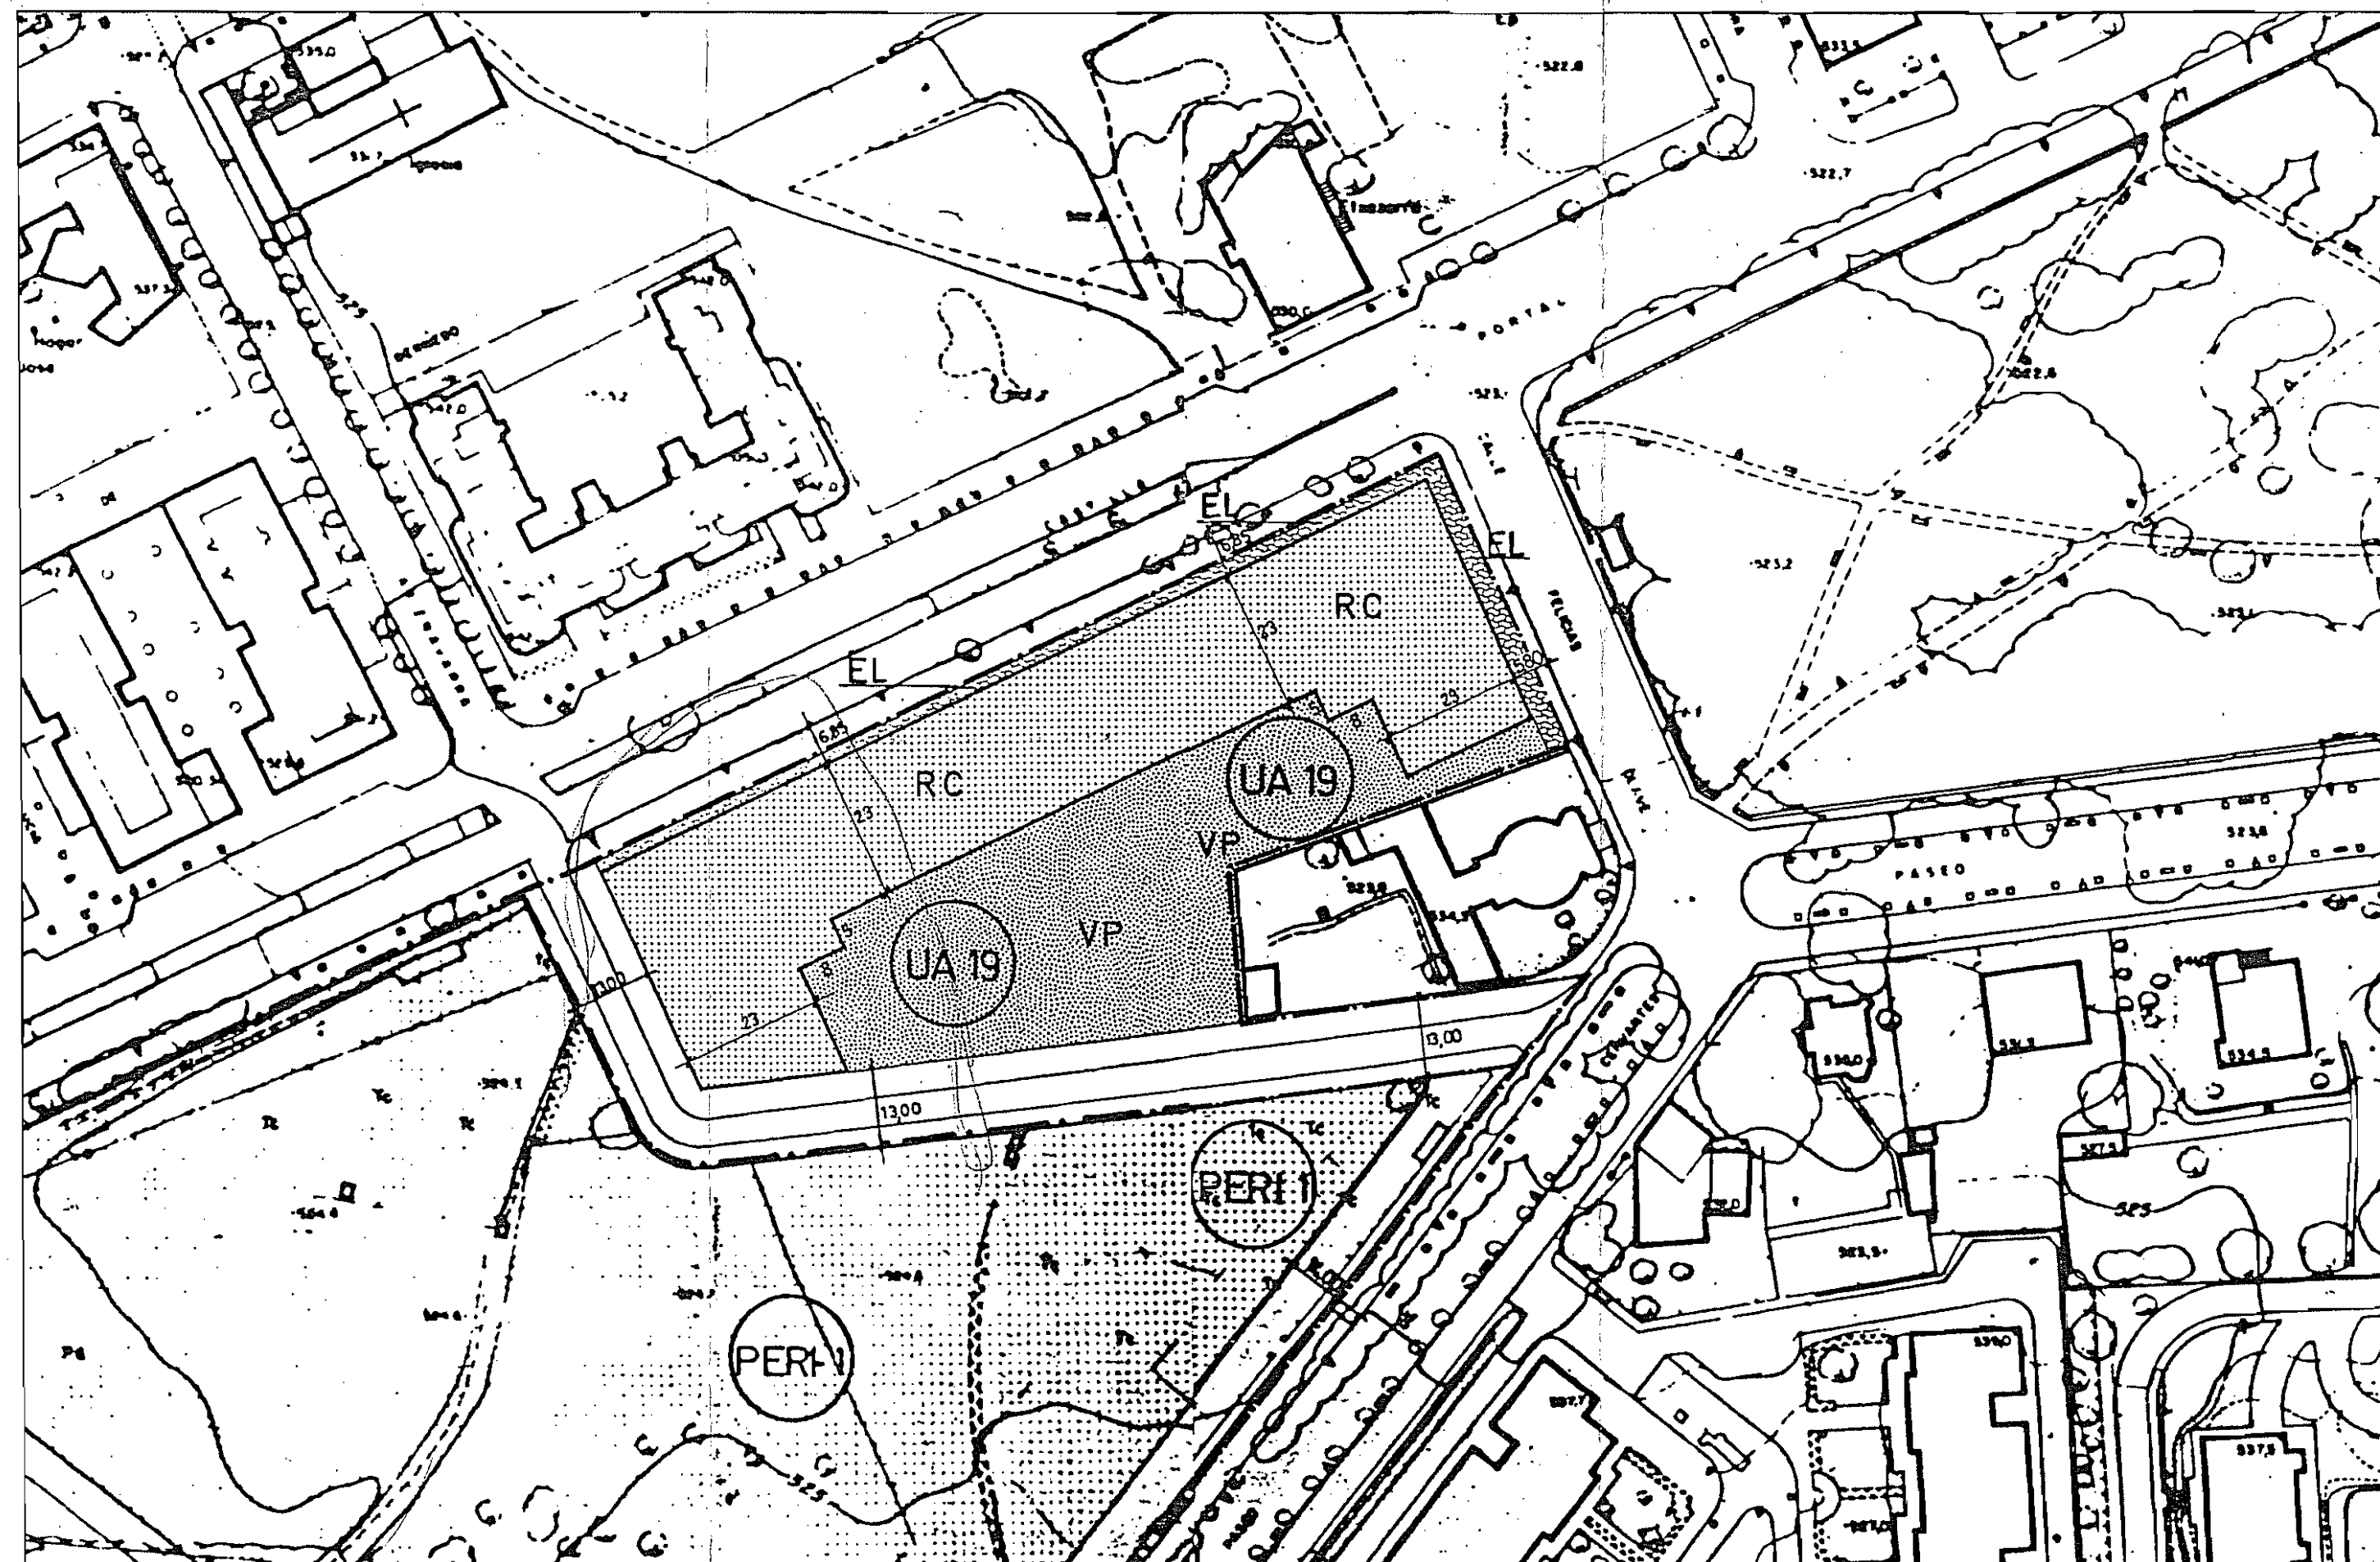

ESCALA 1:1000
ESCALA GRAFICA

•ALINEACIONES Y CALIFICACION PORMENORIZADA

GARRIO OINARRIZKO AZPIESTRUKTURA

- RED VIARIA INTERURBANA
- RED VIARIA URBANA
- HIRIKO BIDETASUM
- RED FERROCARRIL
- TRENBERDIA
- ESTACIONES TRANSPORTE GARRIO
- ESTACION
- AEROPUERTO
- AEROPORTUAR
- AREAS APARCAMIENTO
- ZONALDE PARQUING
- APARCAMIENTO PUBLICO
- PARQUING OROKORRO

ZONAS VERDES Y ESPACIOS LIBRES

- ZONALDE BERDE ETA HUTSARTEAK
- PARQUES PERIFERICOS
- HIRIKO PERIMETROAREN ZONALDE BERDE
- PARQUES URBANOS
- HIRIKO ZONALDE BERDE
- ZONAS VERDES PUBLICAS
- ZONALDE BERDE OROKORO
- ZONAS VERDES PRIVADAS CATALOGADAS O EN AMBITOS
- ZONALDE BERDE PRIVATUA
- ESPACIOS LIBRES DE USO PUBLICO
- ERAPILKIZUN OROKOR HUTSARTEAK

EQUIPAMIENTOS COMUNITARIOS

- KOMUNITATEAREN ZAKO HORNI TURAK
- EDUCATIVO
- HEZKORRO
- UNIBERSITARIO
- UNIBERTSITATEA
- SANITARIO
- OSASUNALDEA
- ASISTENCIAL
- ASISTENTZALDEA
- DEPORTIVO
- KIROLEZKOA
- CULTURAL
- KULTUR HORMIDURAK
- ESPECTACULOS
- IKUSKIZUNAR
- ADMINISTRACION Y PEQUEÑOS SERVICIOS URBANOS
- ADMINISTRAKETA ETA HIRIKU SERBITZU TEIKTIAK
- DEFENSA Y PROTECCION CIUDADANA
- DEFENSA ETA HERRIAREN BABESTUA
- RELIGIOSO
- ERLIJIOSENEA
- GENERICO
- GENERIKO
- RECOMENDADO
- BEGITEKO

INFRAESTRUCTURAS Y GRANDES SERVICIOS

- AZPIESTRUKTURA, SERBITZU HANDIAK
- INFRAESTRUCTURAS BASICAS
- DINARRIZKO AZPIESTRUKTURA
- GRANDES SERVICIOS URBANOS
- HIRIKO SERBITZU HANDIAK
- CEMENTERIOS
- HILERRIAR

RESIDENCIAL

- EGONLEKUKOIA
- COLECTIVA
- TALDEKO
- UNIFAMILIAR
- FAMILI BAKAR
- OR-
- ORDENANZA TIPO
- AGINDU EREDUA
- MOA-
- MANTENIMIENTO ORDENACION ACTUAL
- EGUNGO ERAKETAREN PAUNKETA
- (4)
- REGIMEN COMPATIBILIDAD DE USOS

PRODUCTIVO

- EMANKORRA
- INDUSTRIA
- INDUSTRIA
- TALLERES Y ALMACENES
- LANTEGI ETA BILTOKIAK
- OR-
- ORDENANZA TIPO
- AGINDU EREDUA

TERCIARIO

- HIRUGARRENKIKOIA
- COMERCIOS Y MERCADOS
- MERKATAL ETA SALEROSRETAR
- OFICINAS Y BANCOS
- BULEGOAK ETA BANKOAK
- HOTELES Y RESIDENCIAS COMUNITARIAS
- HOTELAK ETA TALDEKO EGONLEKUA

CATALOGO

- BATIMENDUEN
- PROTECCION INTEGRAL
- BABES OROKORRA
- PROTECCION ESTRUCTURAL
- BABES ESTRUCTURAL
- REHABILITACION RENOVACION
- LEHENERAKETA BERRIKUNTZA
- REHABILITACION RENOVACION CONSERVACION FACHADA
- AURREKALDE IRAUNKETA BERRIKUNTZA

POLICONOS, UNIDADES ACTUACION Y SECTORES

- JARDUNALDI UNITATEAK
- VER PLANO B 34
- AMBITOS ORDENACION Y GESTION
- IKUS PLANO B 34
- ERAKETA ETA GESTIONEN LEKUGINEAK
- PERIMETRO URBANO DE LA CIUDAD
- GASTEIZKO HIRIAREN PERIMETROA

IDENTIFICACION DEL AMBITO

- U.A
- UNIDAD ACTUACION
- HARDUPIDE UNITATEA
- PLAN ESPECIAL DE REFORMA INTERIOR
- BARRE ERREFORMARAKO PLANGINTZA BEREZIA
- PERI
- PERIMETRO URBANO DE LA CIUDAD
- GASTEIZKO HIRIAREN PERIMETROA




ESCALA GRAFICA 1:20000

•SITUACION EN LA CIUDAD

ESCALA 1:20000

AYUNTAMIENTO DE VITORIA-GASTEIZ
VITORIA-GASTEIZKO UDALA
- 2 ABR. 1993
INFORMACION Y REGISTRO
ARQUIBIDEAK HARRERTEGIA

COLEGIO DE ARQUITECTOS
E.C.A. VITORIA-GASTEIZ
- 2 ABR. 1993

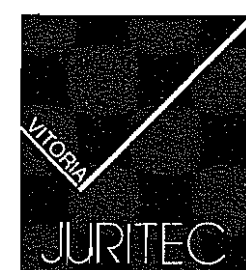

ESTUDIO DE DETALLE
UNIDAD DE ACTUACION N°19-AREITIO

URBANISMO	PROYECTO	ASESORIA
ESCALA 1.5000 1:20000	EXPEDIENTE 20-92	ARQUITECTO
SITUACION CALLE CASTILLA ESQUINA CALLE FELICIAS OLAVE, VITORIA-GASTEIZ		
ALVARO LIBANO PEREZ ULLIBARRI	FECHA MARZO 1993	