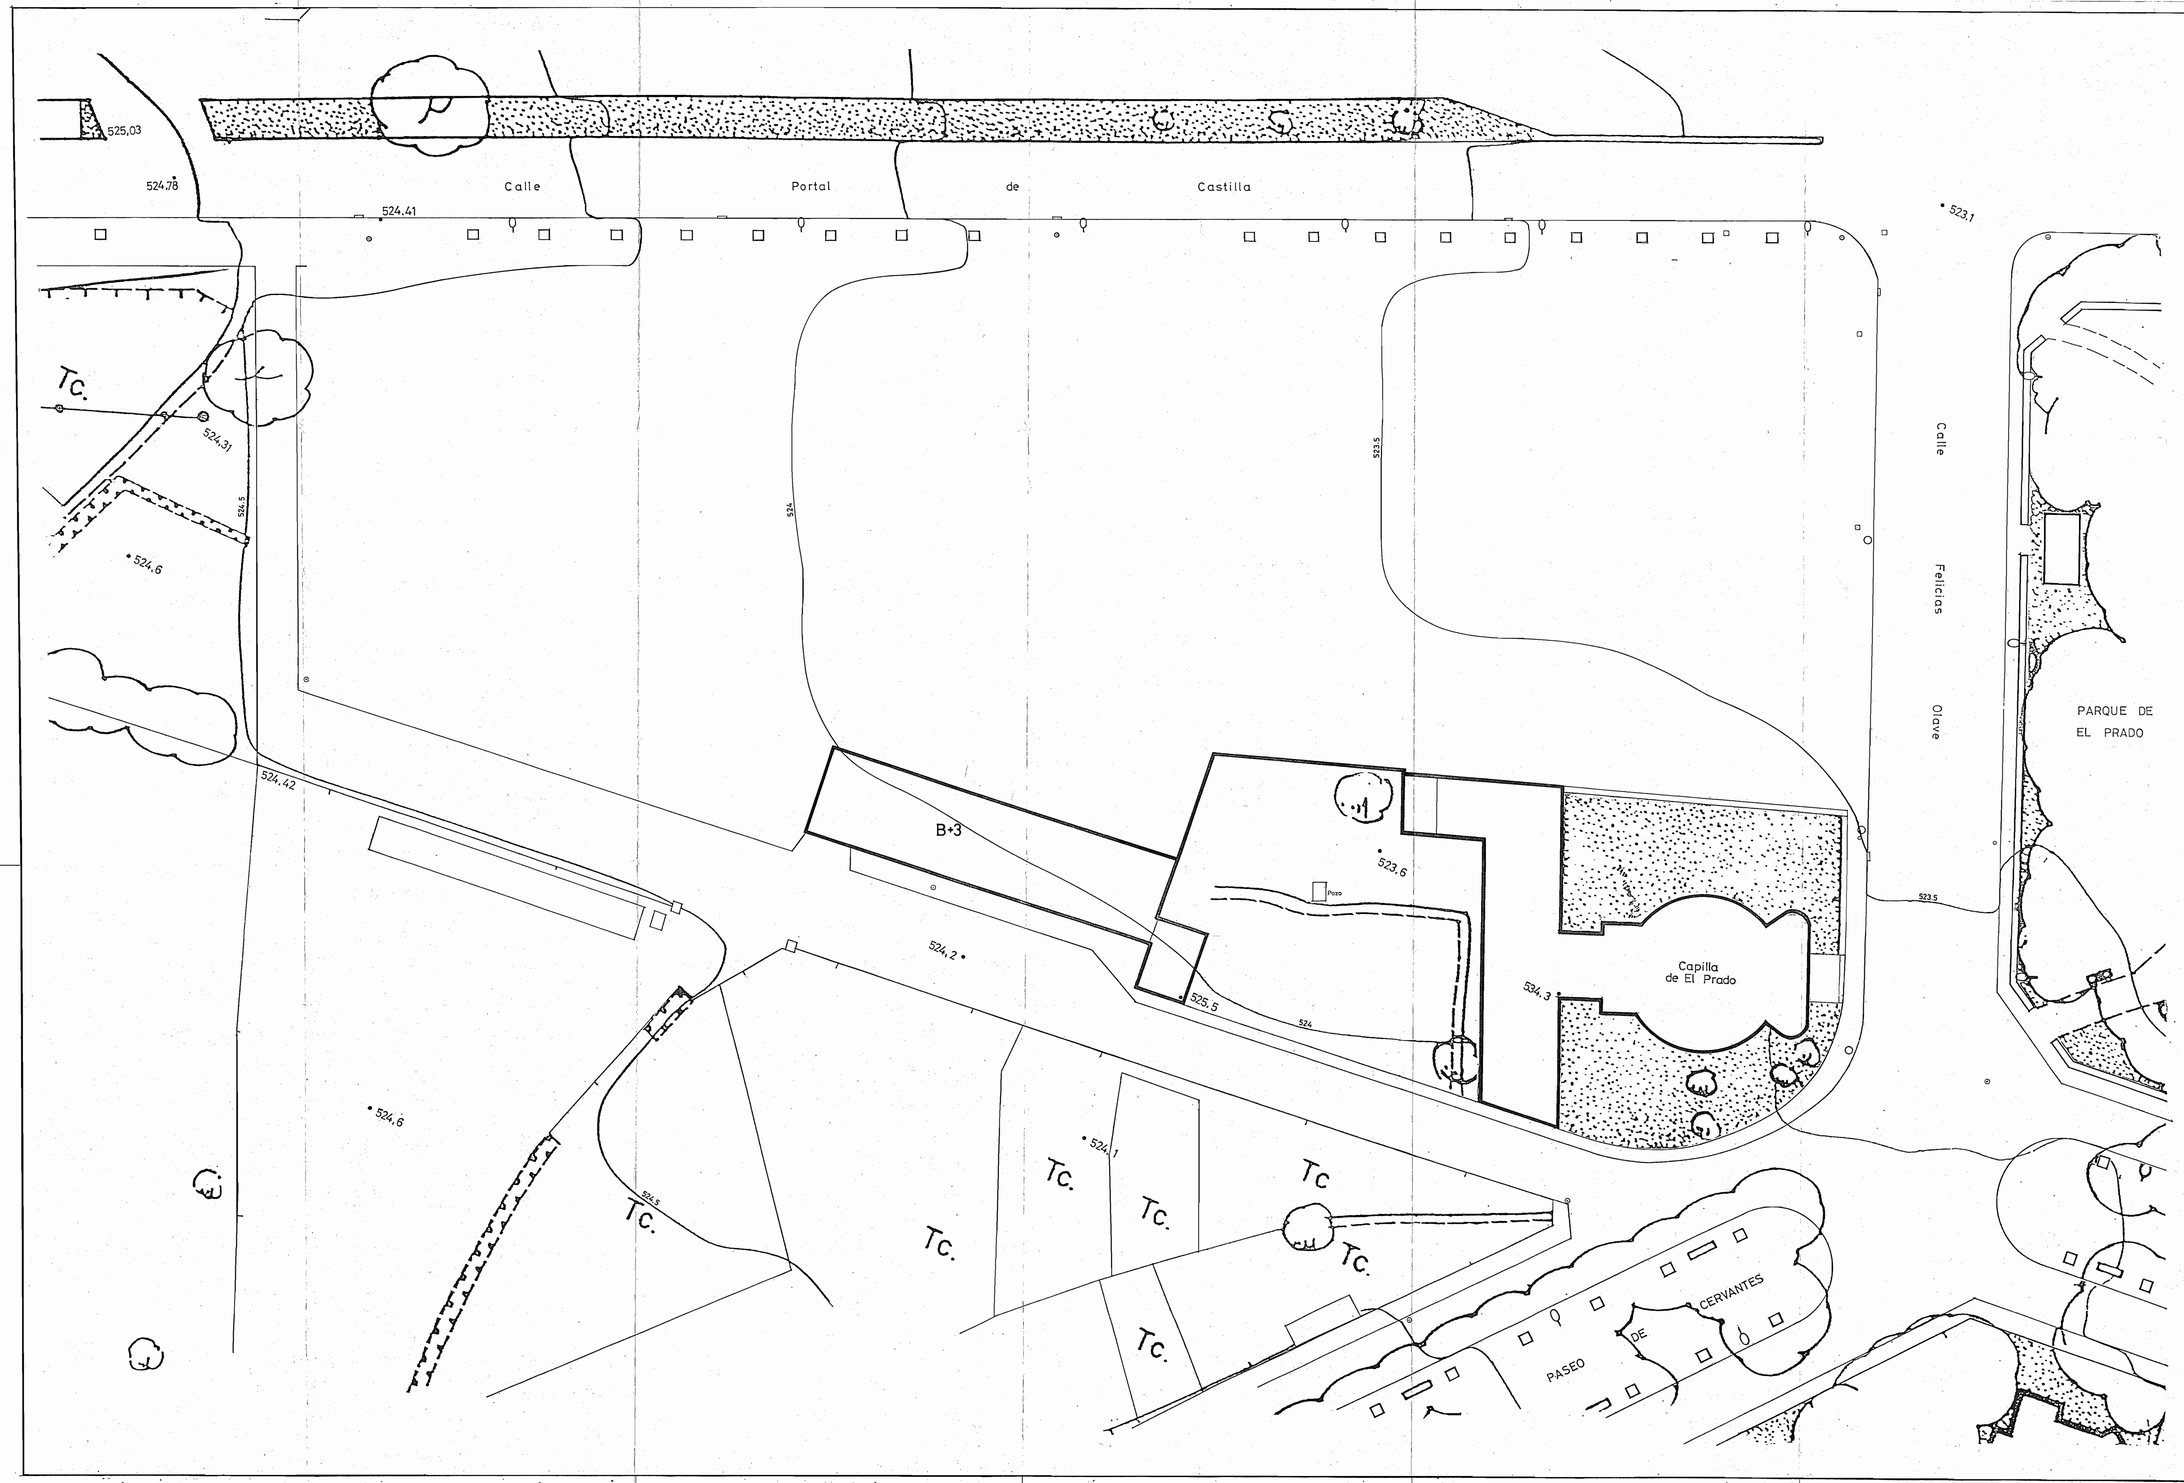

AYUNTAMIENTO DE VITORIA-GASTEIZ
VITORIA-GASTEIZKO UDALA
- 2 ABR. 1993
INFORMACION Y REGISTRO
ABRIDINAM HARREMANTZIA

COLEGIO DE ARQUITECTOS
- 2 ABR. 1993

JURITEC
■ URBANISMO
■ PROYECTO
■ ASESORIA

ESTUDIO DE DETALLE
UNIDAD DE ACTUACION Nº 19-AREITIO

SITUACION CALLE CASTILLA ESQUINA CALLE FELICIAS OLAVE. VITORIA-GASTEIZ

■ ESCALA 1:200	PLANO Nº 2
■ EXPEDIENTE 20 - 92	• ESTADO ACTUAL EDIFICACIONES EXISTENTES
■ ARQUITECTO ALVARO LIBANO PEREZ ULIBARRI LUIS LOPEZ DE ARMENTIA UGAR	FECHA MARZO 1993