




SECCION VP2

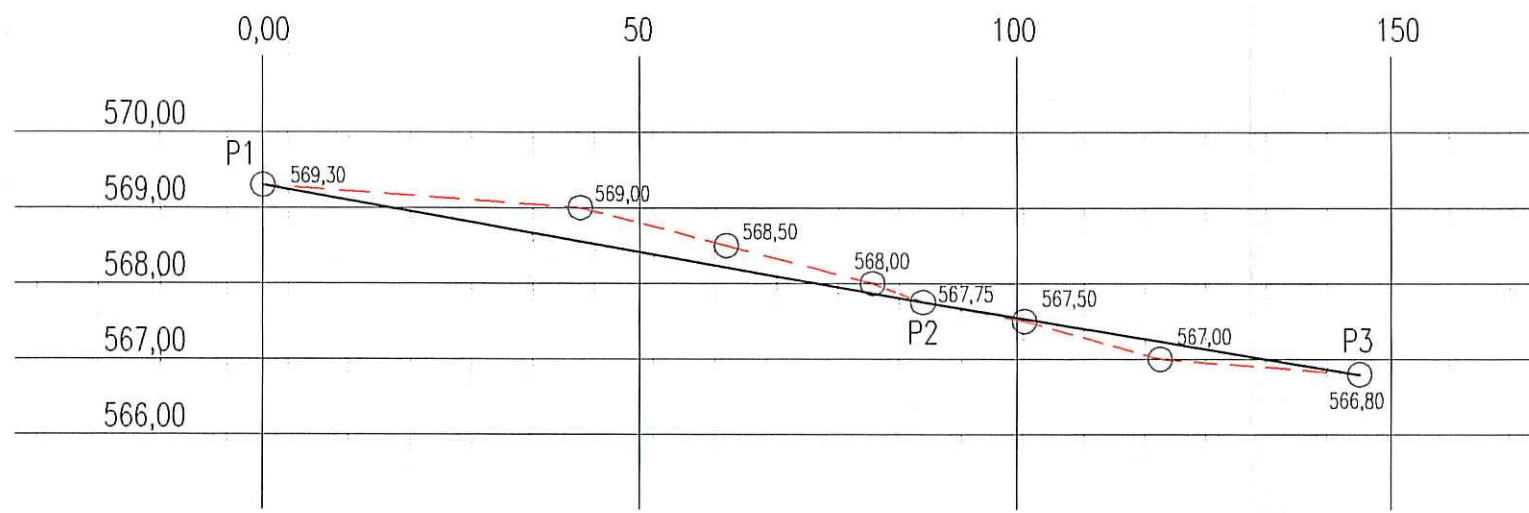

SECCION VP3

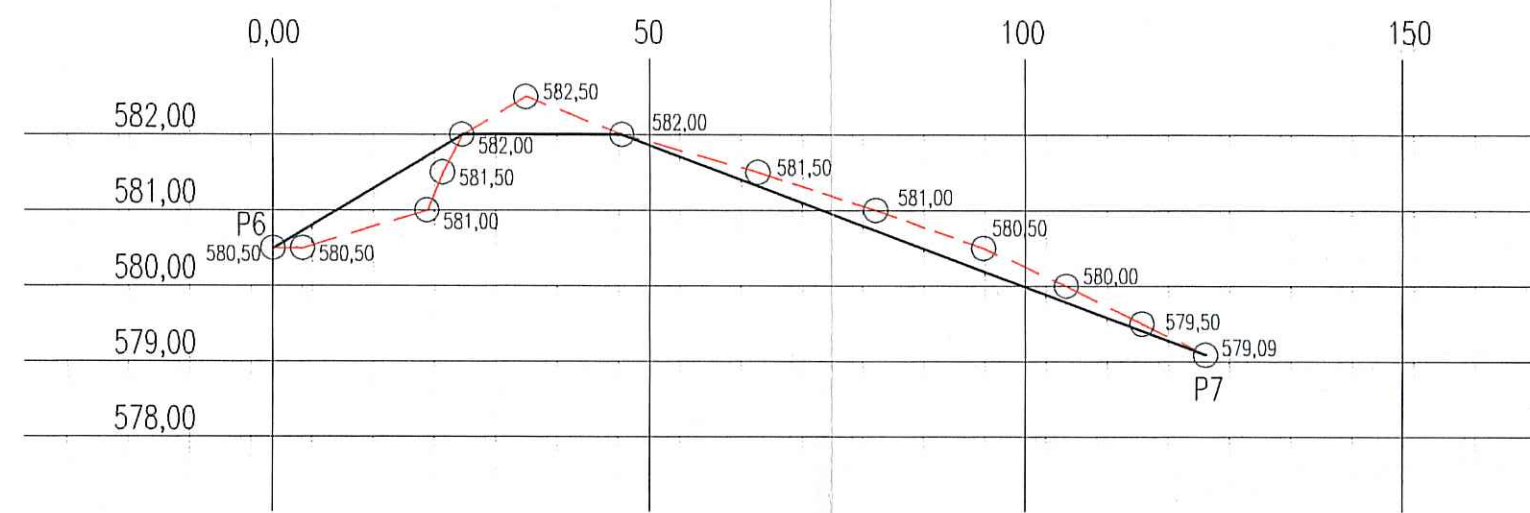

SECCION VP1

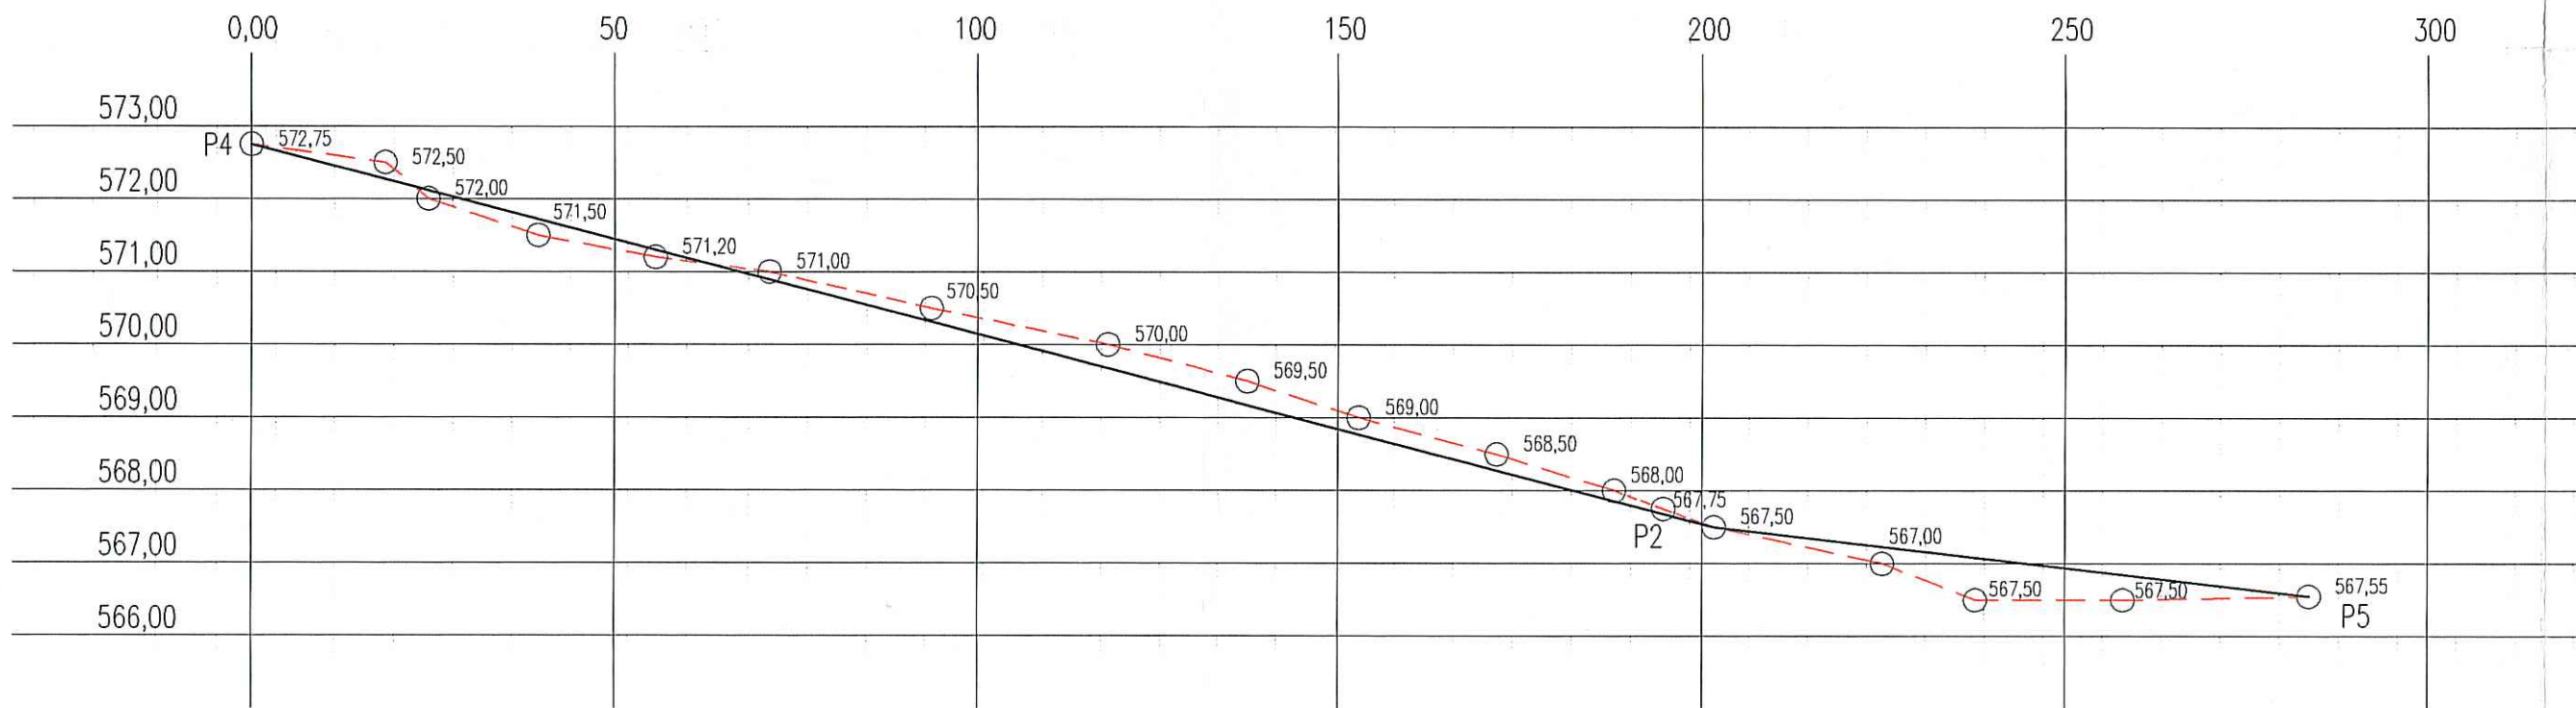

**LEYENDA**

ZUSKAL HERRIKO ARNITEKTOEN ELKARGO OFIZIALA  
COLLECCIO GOMIA DE ARQUITECTOS VASCO-NAVARRRO


PERFIL TOPOGRAFICO EXISTENTE

PERFIL PROYECTADO


EXCALA HORIZONTAL 1:1.000

EXCALA VERTICAL 1:100


ARABAKO ORDINAZIOA  
BISATUA-VISADO  
VITORIA GASTEIZ  
23 MAY 2003  
ESPT. ZK  
Nº EXPDTE.  
2 - MAY 2003  
Y REGISTRO

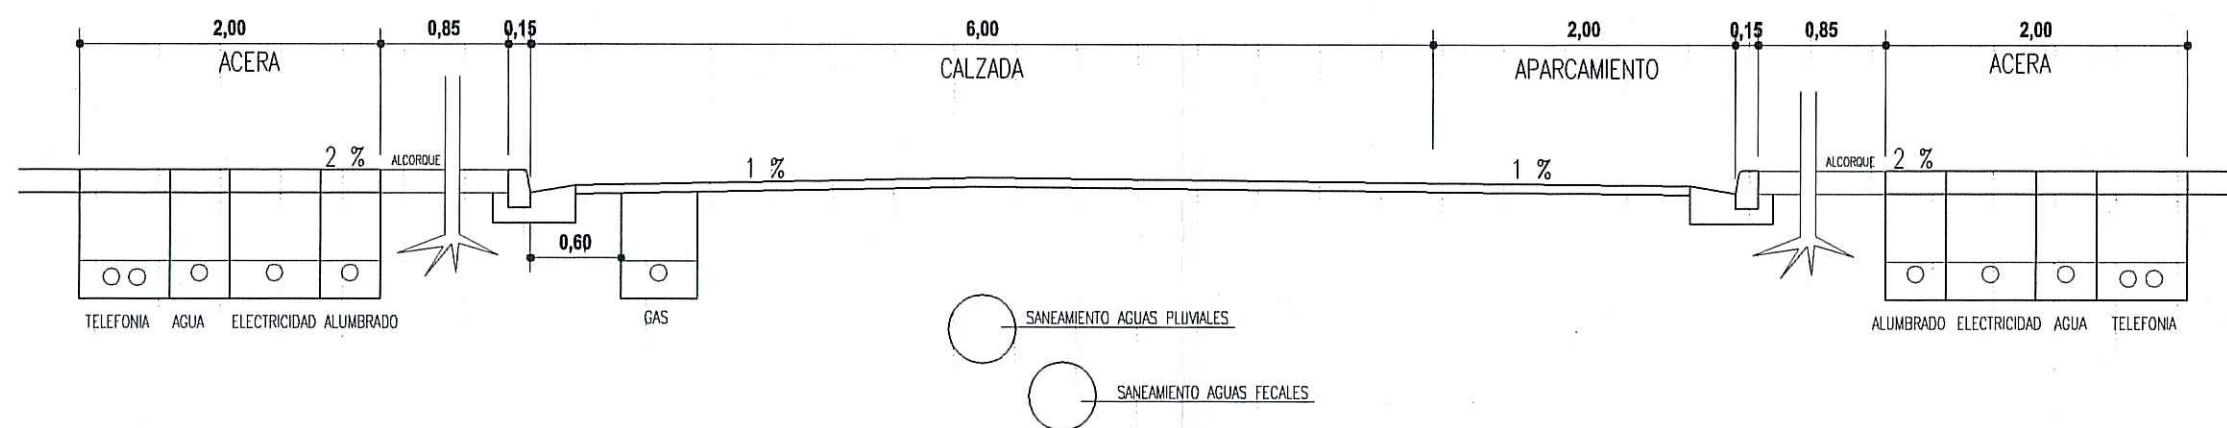

SECCION TRANSVERSAL-1

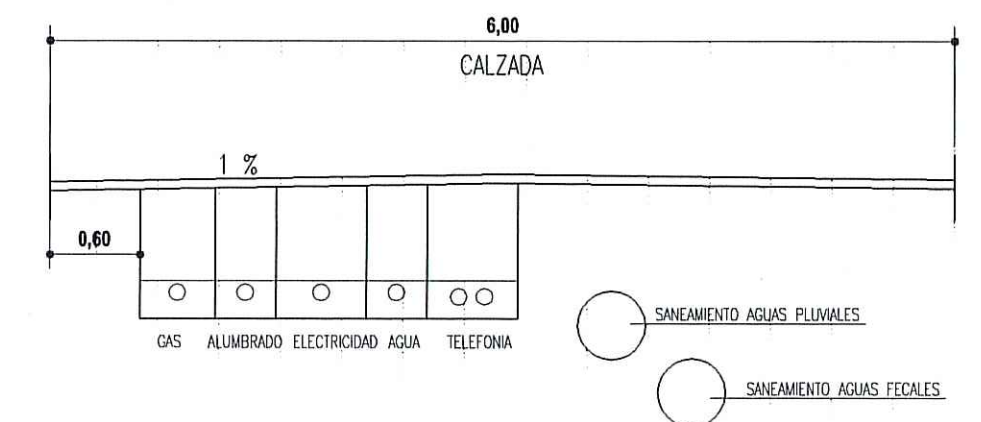

SECCION TRANSVERSAL-2

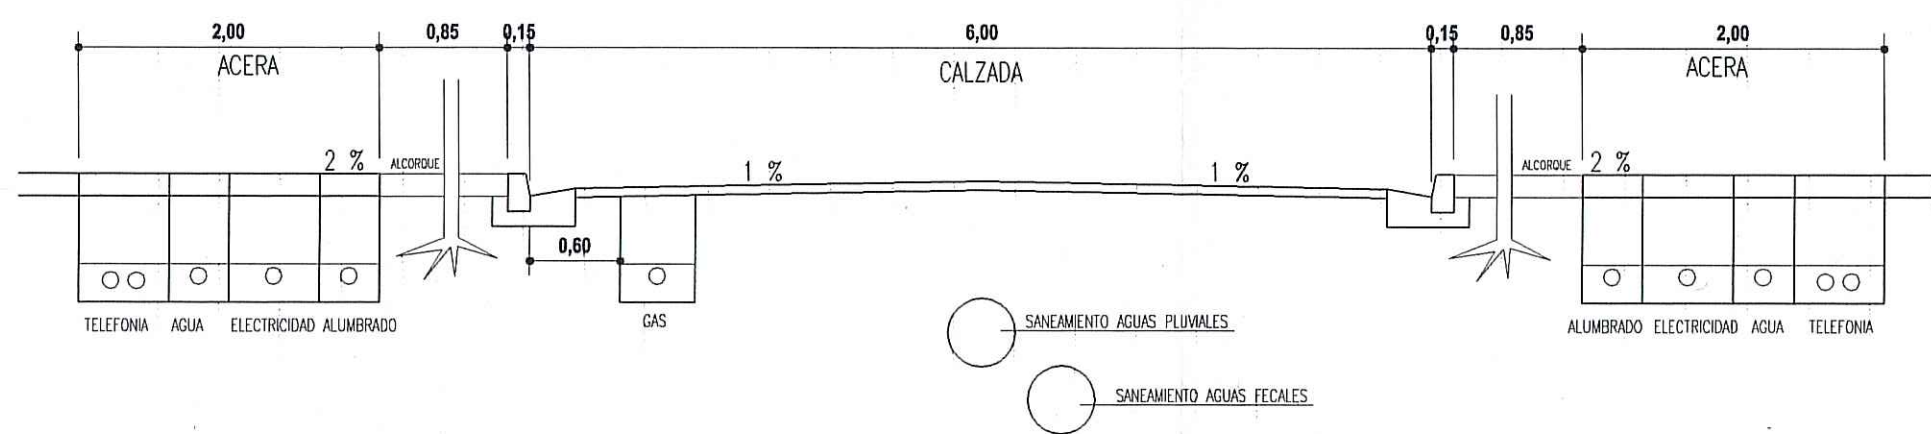

SECCION TRANSVERSAL-3

PLAN PARCIAL EN EL SECTOR 39-B DE LASARTE, VITORIA-GASTEIZ

PLANO PERFILES LONGITUDINALES Y TRANSVERSALES

NUMERO

**5**

ESCALA 1:1000, 1:50

FECHA ABRIL 2003

PROPIEDAD JUNTA DE COMPENSACION

REFERENCIA 688-02

MODIFICACIONES