




SUPERFICIE DE PARCELA (m2)	4.710,35
OCUPACIÓN MÁXIMA EN SÓTANO (m2)	2.315,00
OCUPACIÓN MÁXIMA P.B. (m2)	2.315,00
Nº MÁXIMO DE PLANTAS	B+1
Nº MÁXIMO DE VIVIENDAS	18 VIV.
APROVECHAMIENTO MÁXIMO RESIDENCIAL (m2)	2.700,00

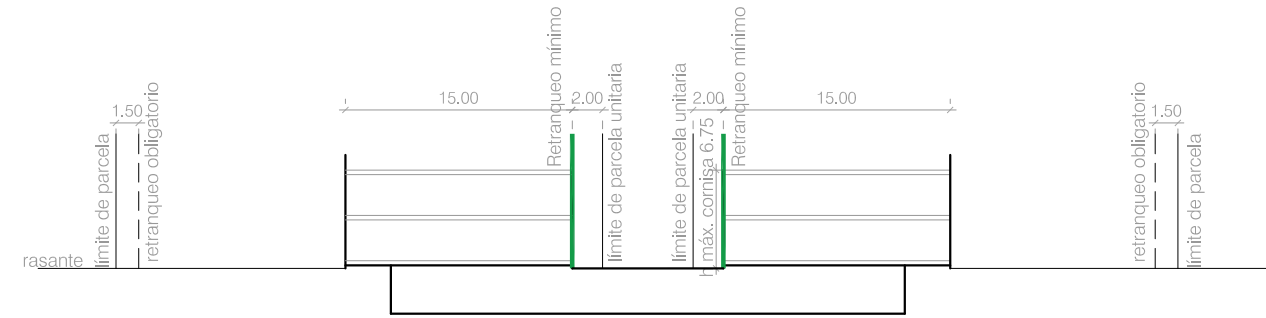

SECCIÓN

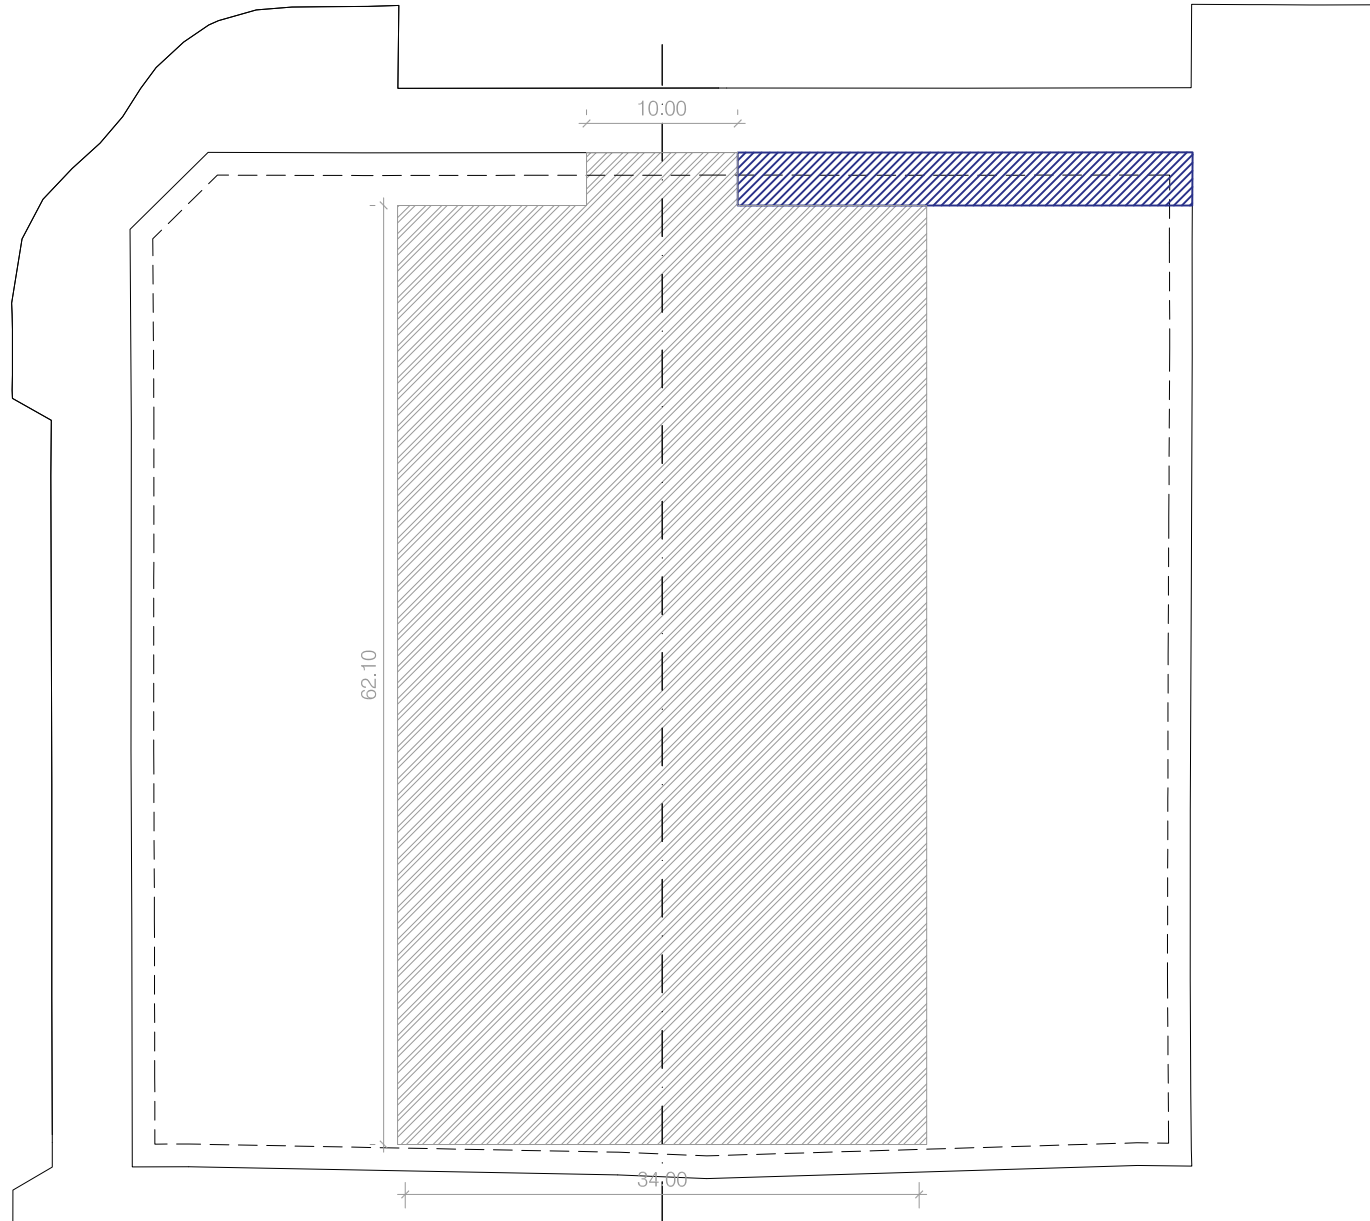

ORDENACIÓN BAJO RASANTE

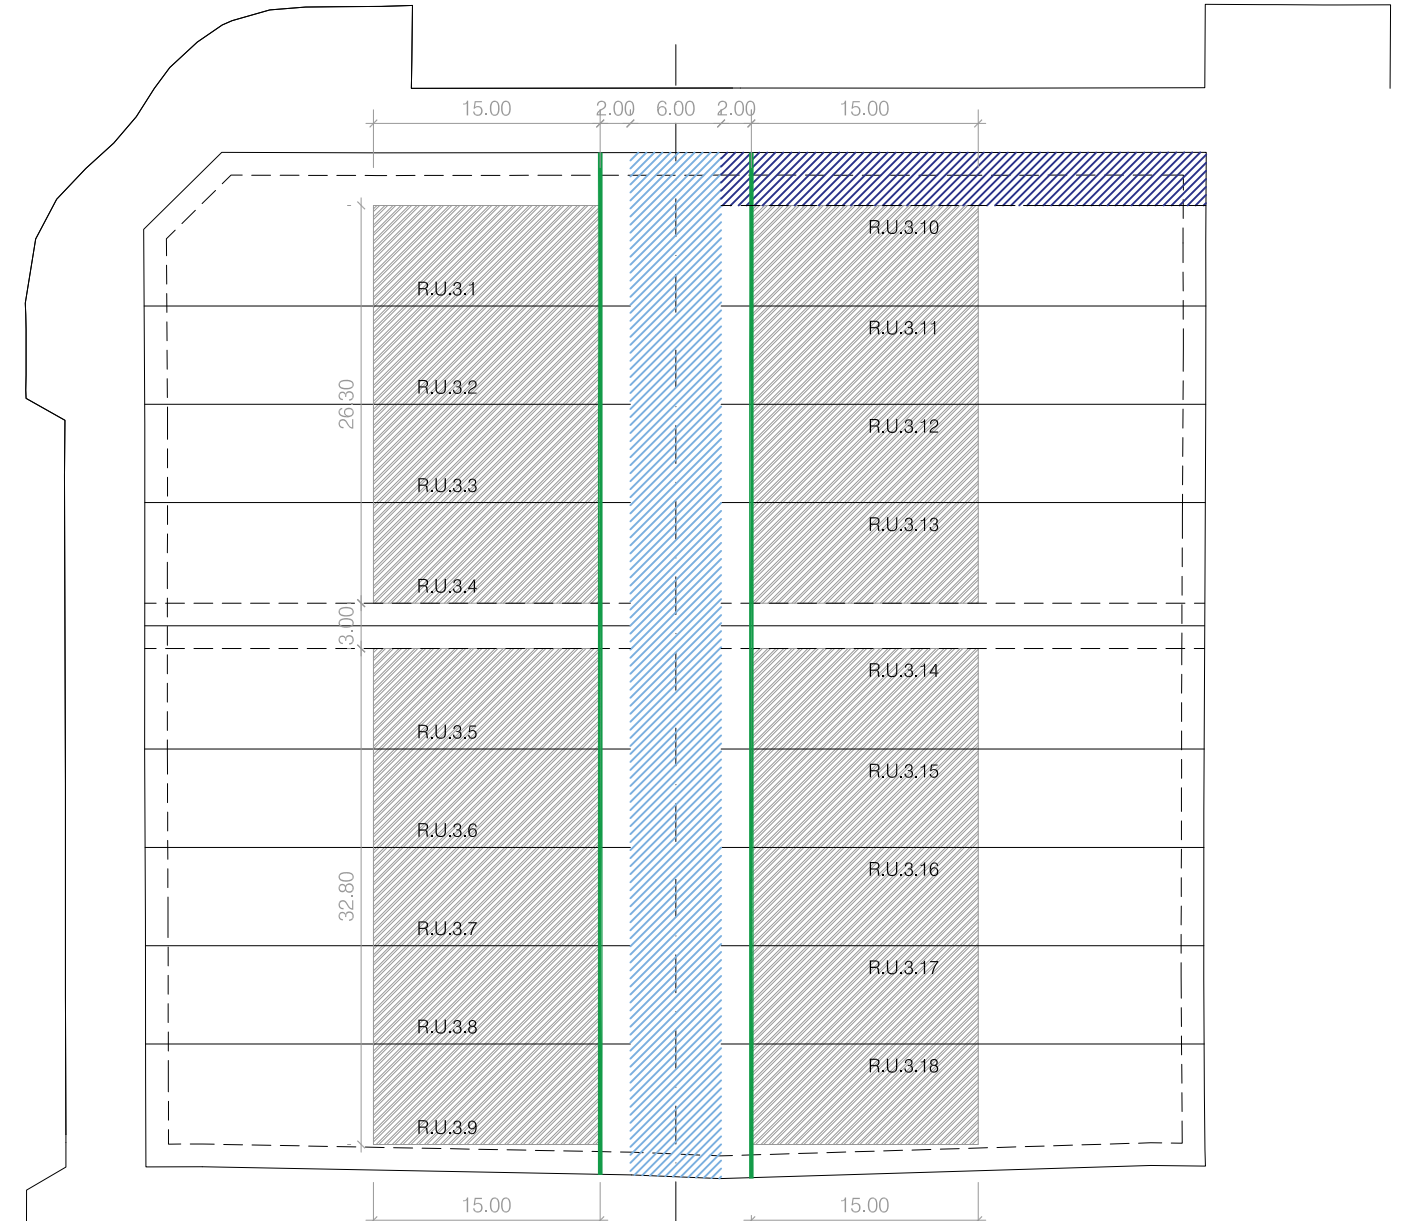

ORDENACIÓN SOBRE RASANTE

ALINEACIONES

- RETRANQUEO OBLIGATORIO
- RETRANQUEO MÍNIMO DE FACHADA (2,00 m.)

OCUPACIÓN

- OCUPACIÓN MÁXIMA SOBRE RASANTE
- OCUPACIÓN MÁXIMA BAJO RASANTE
- ZONA COMÚN ACCESOS
- ZONA SERVICIOS

MARIANO FLORES ARQUITECTO
94 433 7360 | www.mfaarq.es
mariano@mfaarq.es

1ª MODIFICACIÓN ESTUDIO DE DETALLE
MANZANA RU-03 MOA-2/28. S. 6. MARITURRI. VITORIA-GASTEIZ
plano PLANO DE ORDENACIÓN PLANTAS Y SECCIÓN
promotor ABAIGAR PROMOCIÓN Y CONSTRUCCIÓN S.L.

1/500
Estudio Detalle
Nov 2019

05 | 002
FLORES
TALLER DE ARQUITECTURA