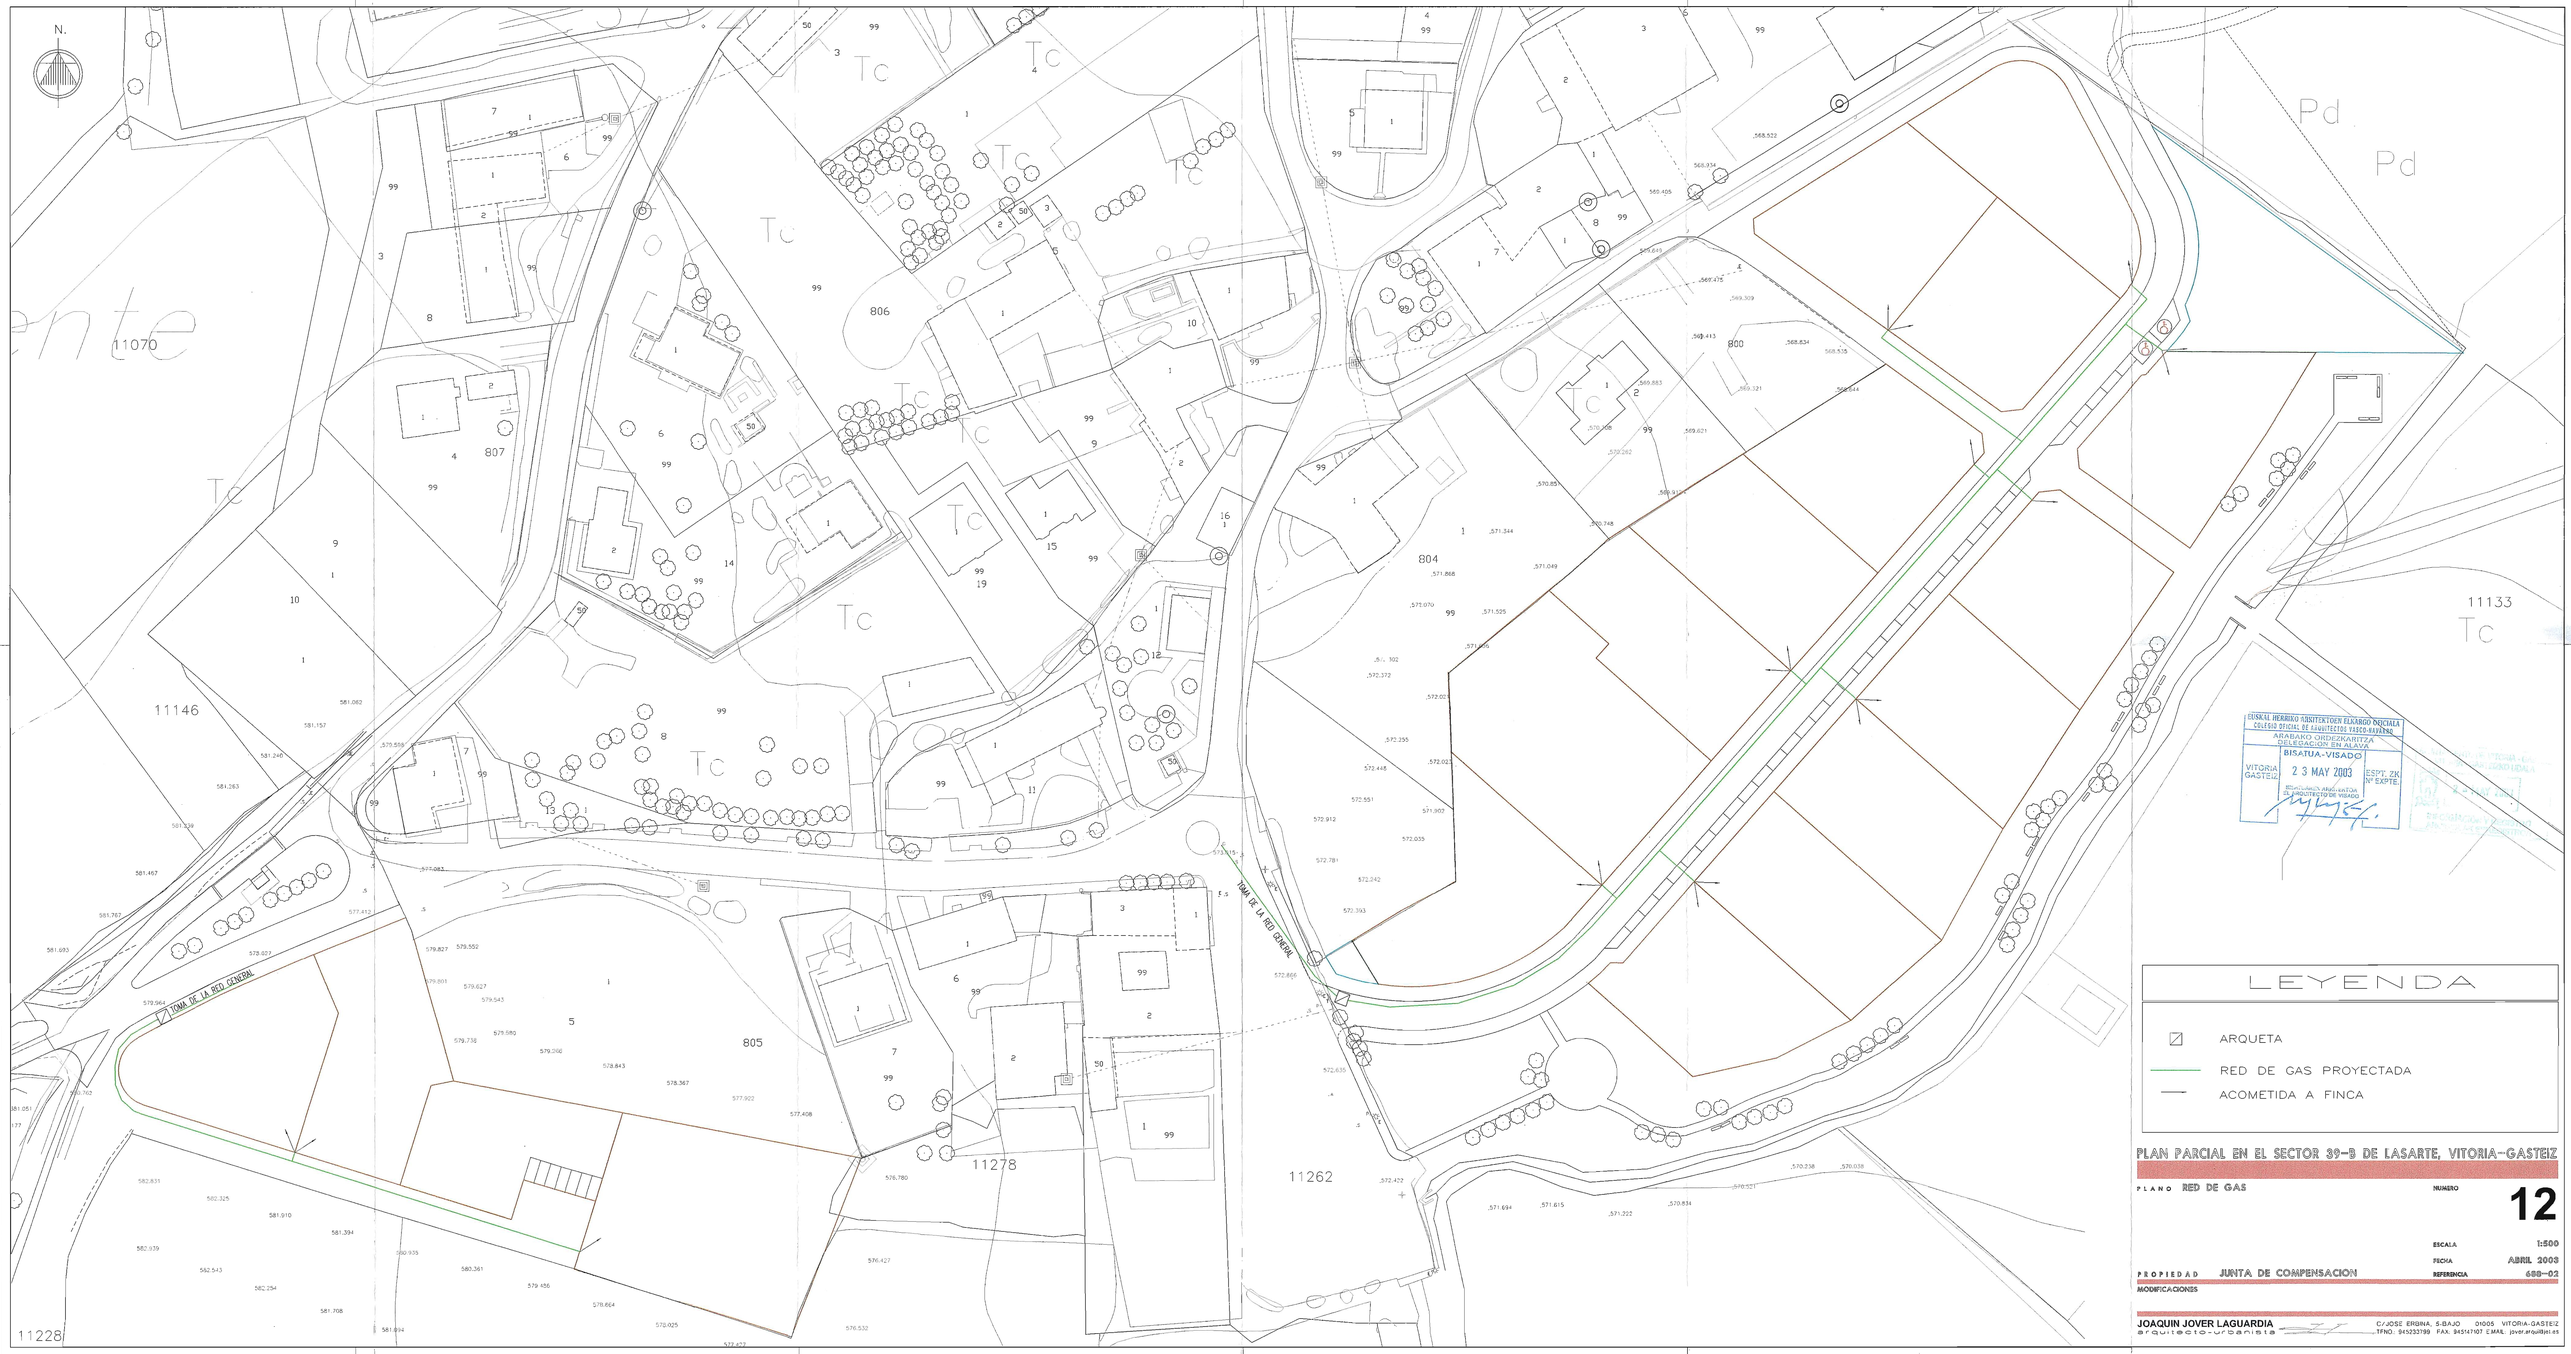

LEYENDA

- ARQUETA
- RED DE GAS PROYECTADA
- ACOMETIDA A FINCA

PLAN PARCIAL EN EL SECTOR 39-9 DE LASARTE, VITORIA-GASTEIZ

PLANO **RED DE GAS**

NUMERO **12**

ESCALA 1:500

FECHA ABRIL 2003

REFERENCIA 688-02

PROPIEDAD **JUNTA DE COMPENSACION**

MODIFICACIONES

JOAQUIN JOVER LAGUARDIA
arquitecto-urbanista
C/JOSE ERBINA, 5-BAJO 01005 VITORIA-GASTEIZ
TFNO.: 945253799 FAX: 945147107 E.MAIL: jover.arqui@jet.es