

527050

527100

527150

527200

### LEYENDA

DIVISION ADMINISTRATIVA Y GEOGRAFICA.

Mojón.

EDIFICIOS Y CONSTRUCCIONES.

Edificio.

DELIMITADORES.

Lindero.  
Tapia, muro.  
Valla, verja.

CONSTRUCCIONES EN VIAS URBANAS.

Bordillo, acera.  
Plataforma.

JARDINERIA Y VEGETACION.

Arbol.

RED GEODESICA Y TOPOGRAFICA.

Estación poligonal, punto de apoyo.  
Vértice R.U.R.T.

RELIEVE.

Cabeza de talud.  
Curva de nivel.  
Curva de nivel maestra.  
Pie de talud.  
Punto ocotado.

HIDROGRAFIA.

Acequia.

VIAS DE COMUNICACION.

Agglomerado autopista / carretera.  
Camino.  
Obra de fábrica.

RED DE ABASTECIMIENTO DE AGUA.

Fuente. - Iturri.  
Hidrante.  
Registro de abastecimiento.

AGUAS RESIDUALES.

Registro de saneamiento. -  
Sumidero pluvial/bordillo o rejilla.

ELECTRICIDAD.


Armario eléctrico.  
Línea aérea eléctrica.  
Poste hormigón eléctrico.  
Registro electricidad.

OTROS.

Arqueta

COMUNICACIONES.

Poste de teléfono.

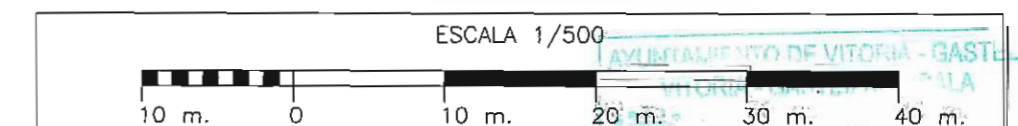

DELIMITACION SECTOR 43  
DELIMITACION PARCELAS

Nº ORDEN	FINCA DE CATASTRO	SUPERFICIE M2
1	MANZANA 979 PARCELA 02	7454,00
2	CAMINO	887,00
3	CAUCE DEL RIO	152,05
		8493,05

## 0431

PROYECTO PLAN PARCIAL DE ORDENACION URBANA DEL SECTOR 43 DE MIÑANO MENOR, VITORIA-GASTEIZ

PROMOTOR JESUS MARIA LLANO LOIZAGA  
FECHA SETIEMBRE 2005

PLANO Nº 04 ESTADO ACTUAL  
ESCALA 1:500 PARCELAS APORTADAS CON MEDICION REAL  
INDICACIONES MODIFICADO SETIEMBRE 2005

ARQUITECTO JAVIER GONZALEZ-LIZASOAIN

**ITAU** ARQUITECTURA, INGENIERIA Y URBANISMO

C/ JOSE ERBINA, 5, BAJO. 01005 VITORIA-GASTEIZ. TEL.: 945133869 FAX: 945133402 e-mail: itau@telefonica.net



4752750  
4752700  
4752650  
4752600



527050

527100

527150

527200