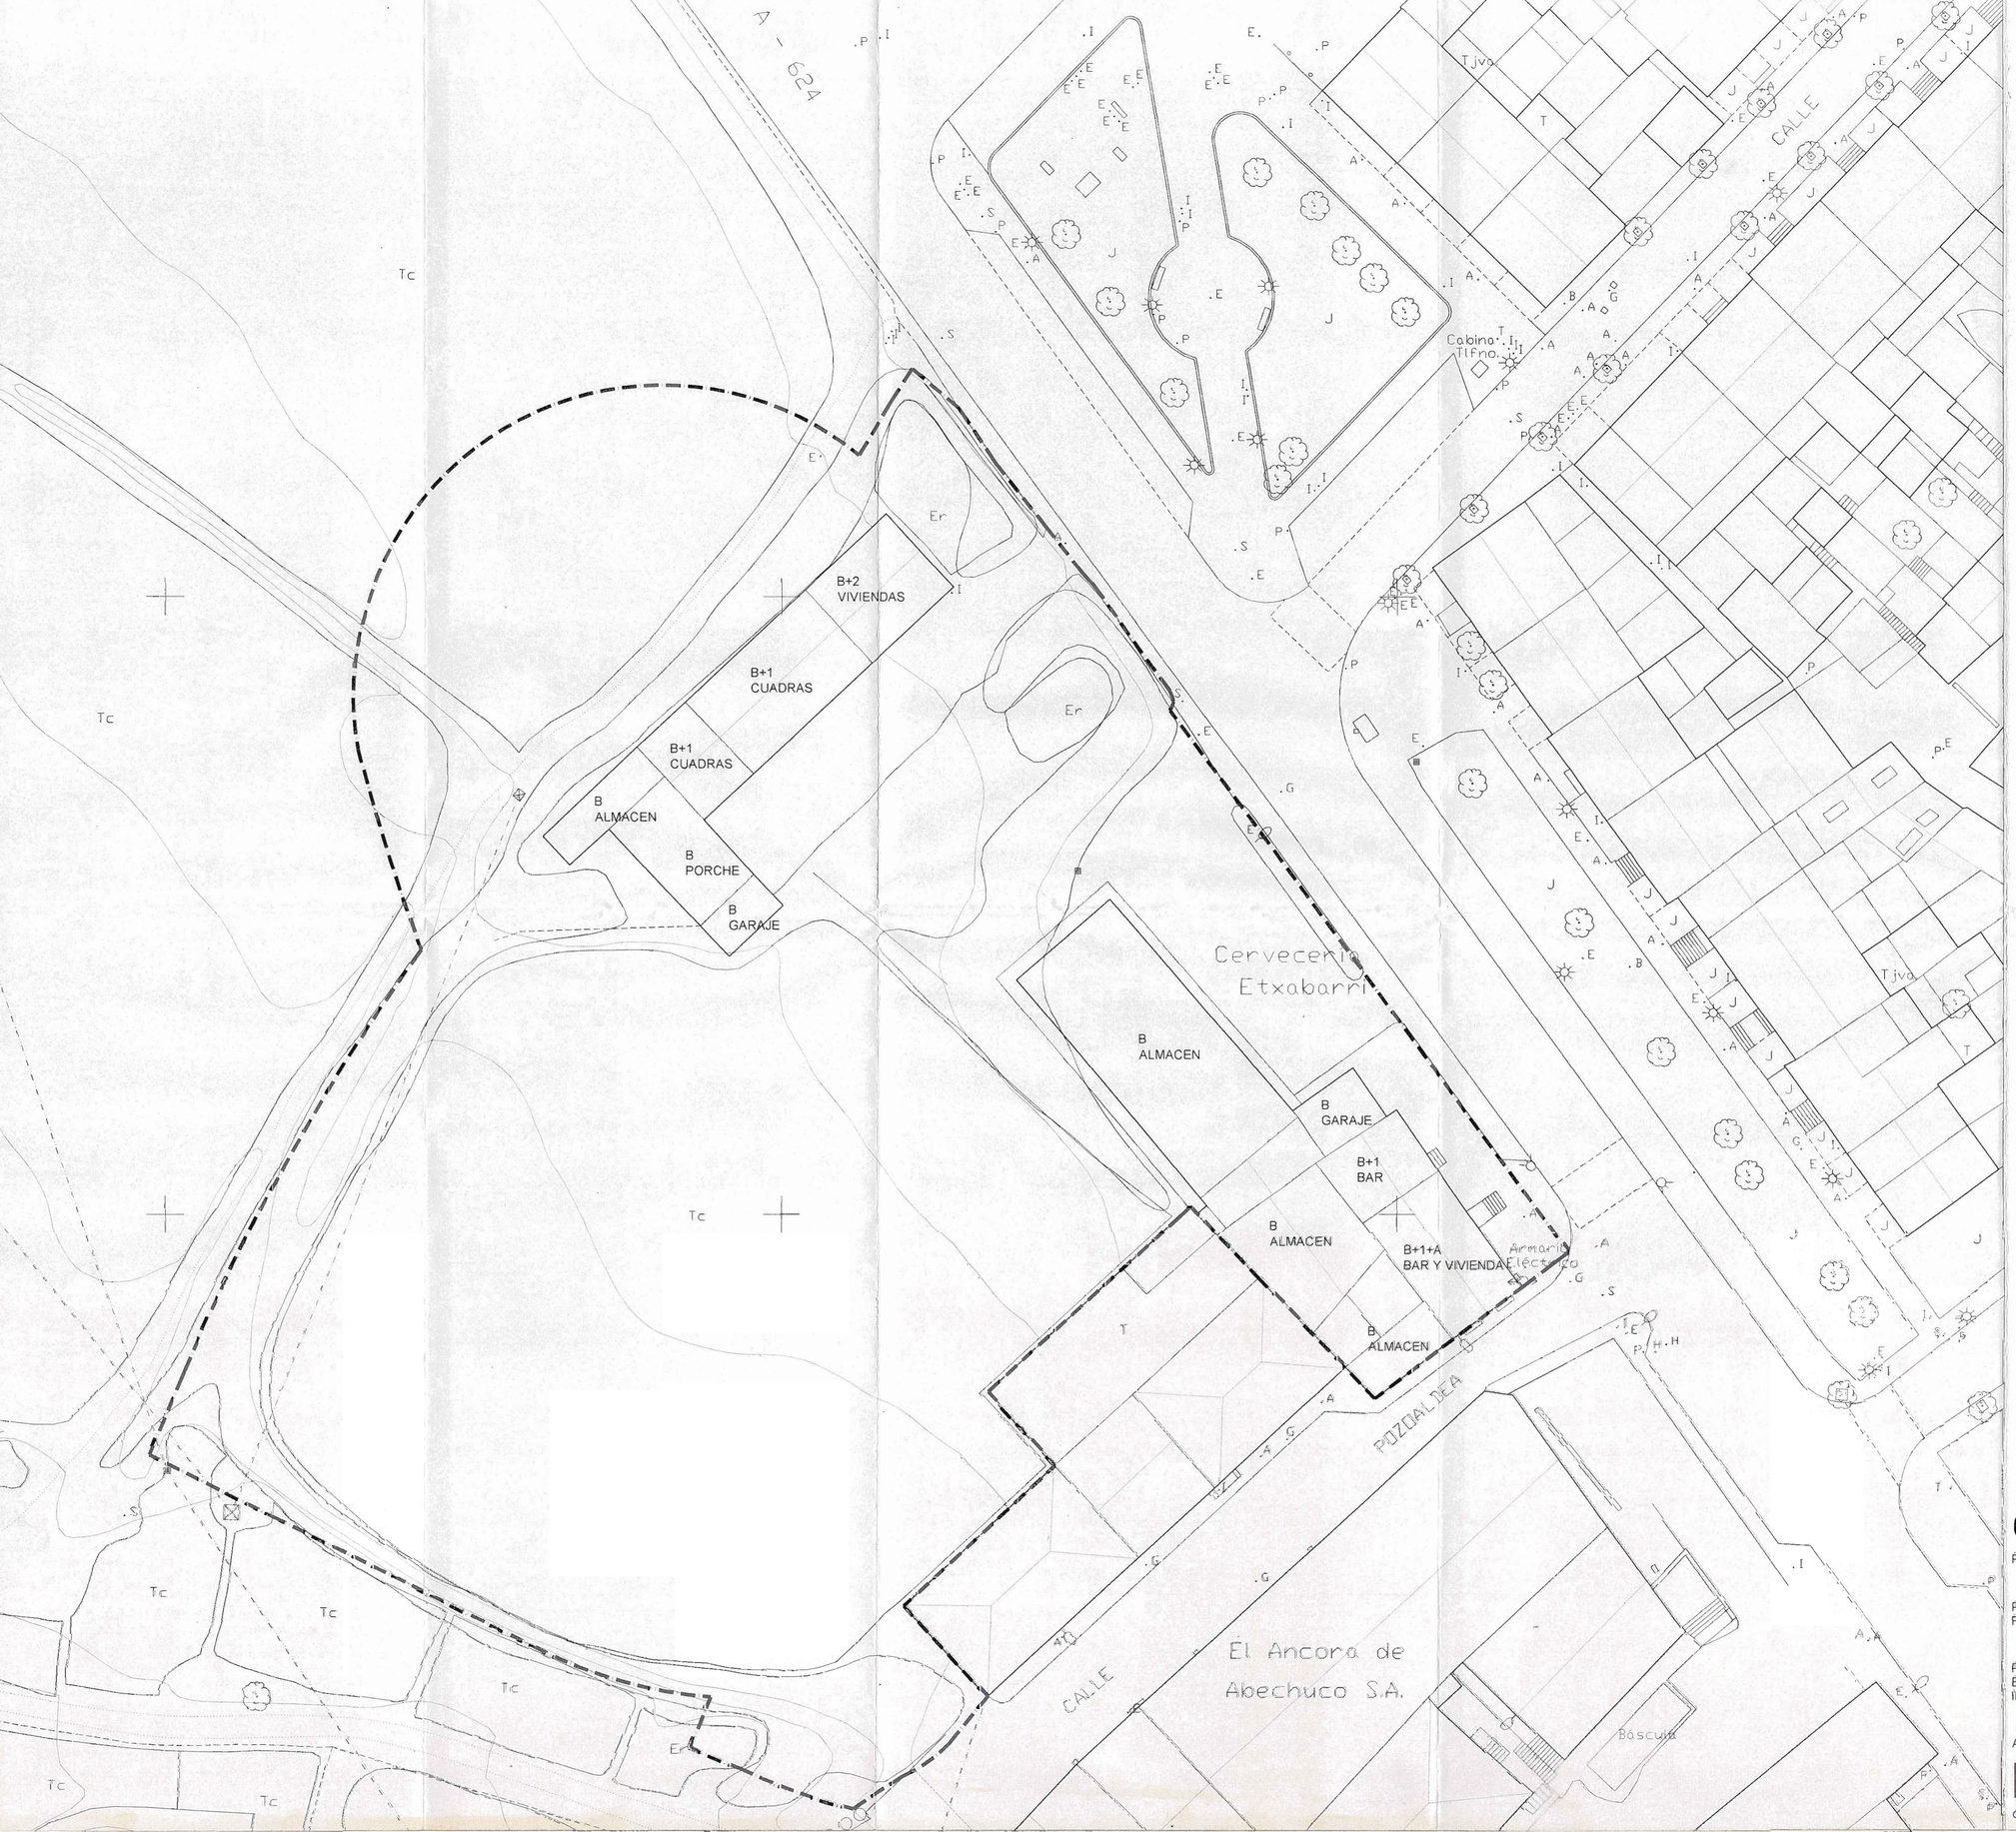

EUSKAL HERRIKO ARKITEKTOEN ELKARGO OFIZIALA
COLEGIO OFICIAL DE ARQUITECTOS VASCO-NAVARRO
ARABAKO ORDEZKARITZA
DELEGACION EN ALAVA
BISATUA-VISADO
VITORIA GASTEIZ
16 MAY 2006
ESPT. ZK Nº EXPTE.
BISATUAREN ARKITEKTOA
EL ARQUITECTO DE VISADO

0504

PROYECTO DE: PLAN ESPECIAL DE REFORMA INTERIOR Nº 14 "ABETXUKO RESIDENCIAL OESTE". VITORIA-GASTEIZ

PROMOTOR: GESTION DE TIEMPO LIBRE Y OCIO 21, S.L.

FECHA: MAYO 2006

PLANO Nº 04

ESCALA 1:250

INDICACIONES: ESTADO ACTUAL: EDIFICACION Y USOS
TEXTO REFUNDIDO 2

ARQUITECTO: JAVIER GONZALEZ-LIZASOAIN

ITAU ARQUITECTURA, INGENIERIA Y URBANISMO
C/ JOSE ERBINA, 5, BAJO. 01005 VITORIA-GASTEIZ. TEL.: 945133859 FAX: 945133402 e-mail: itau@telefonica.net