

Imagen de la propuesta del concurso (2006)
Dentro del ámbito del Sector-14.

Imagen-01

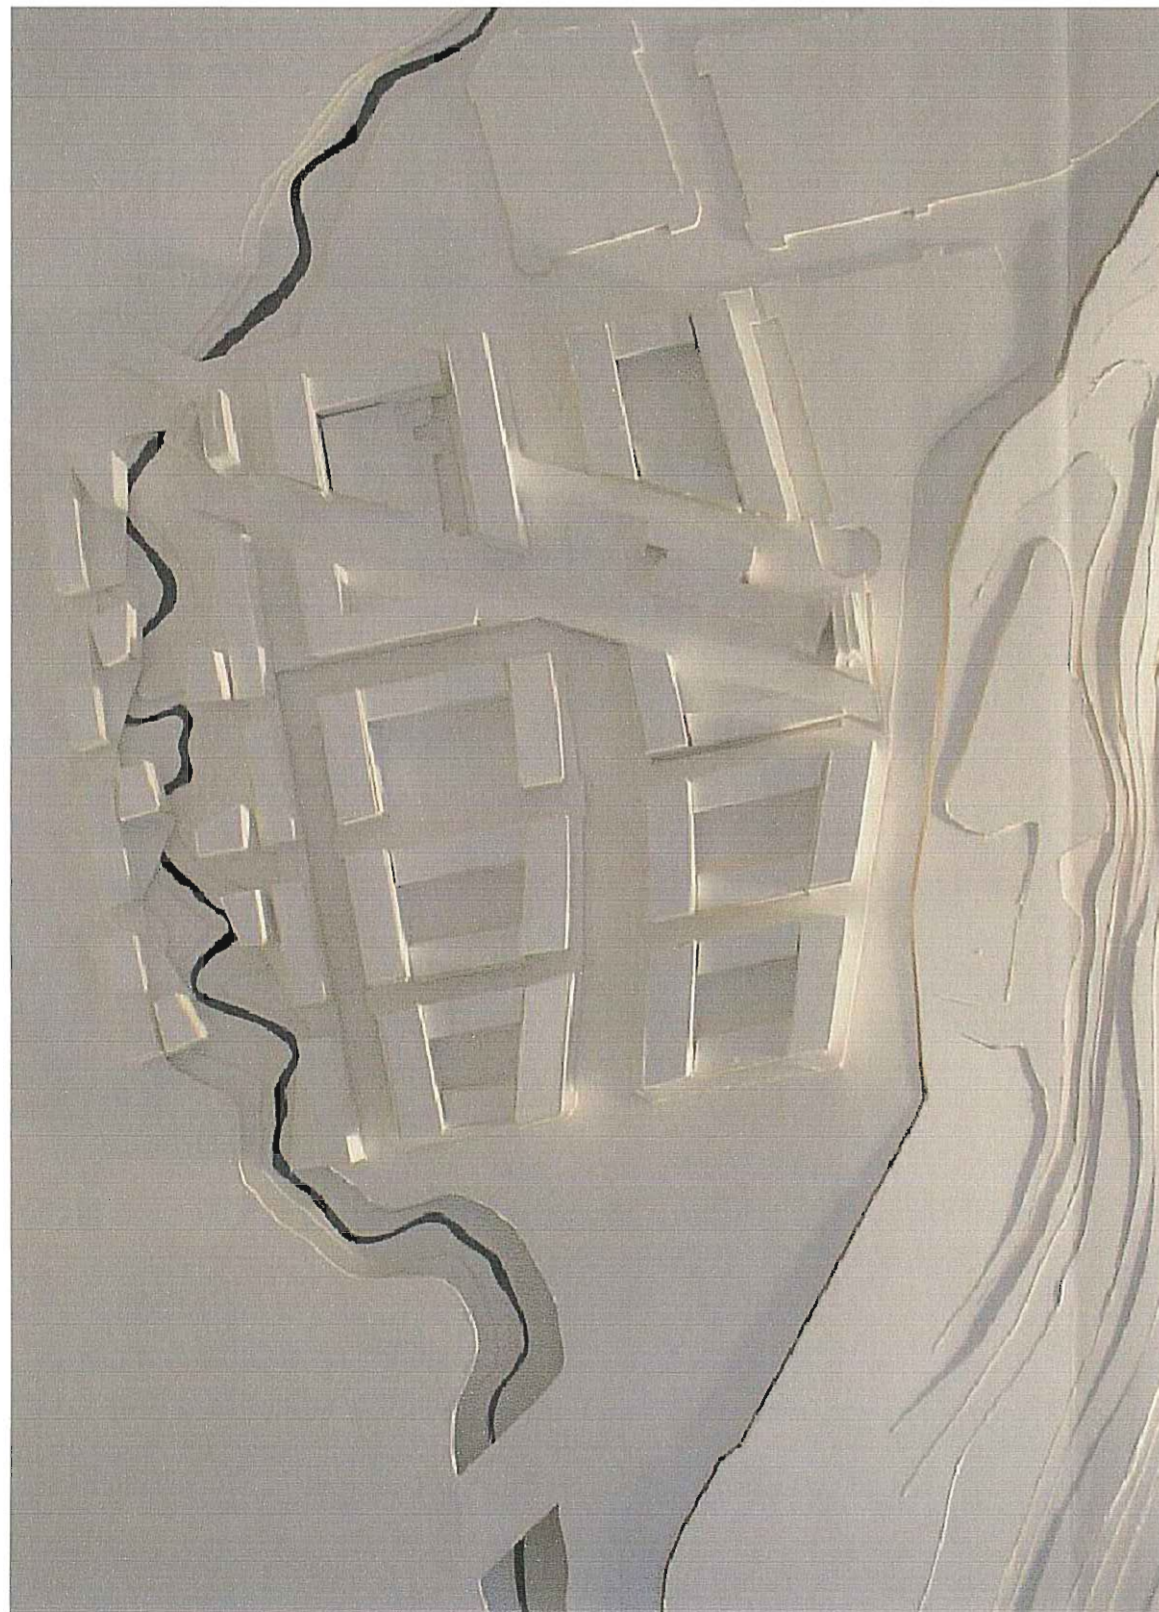


Imagen de la propuesta del concurso (2006)
Dentro del ámbito del Sector-14.

Imagen-02

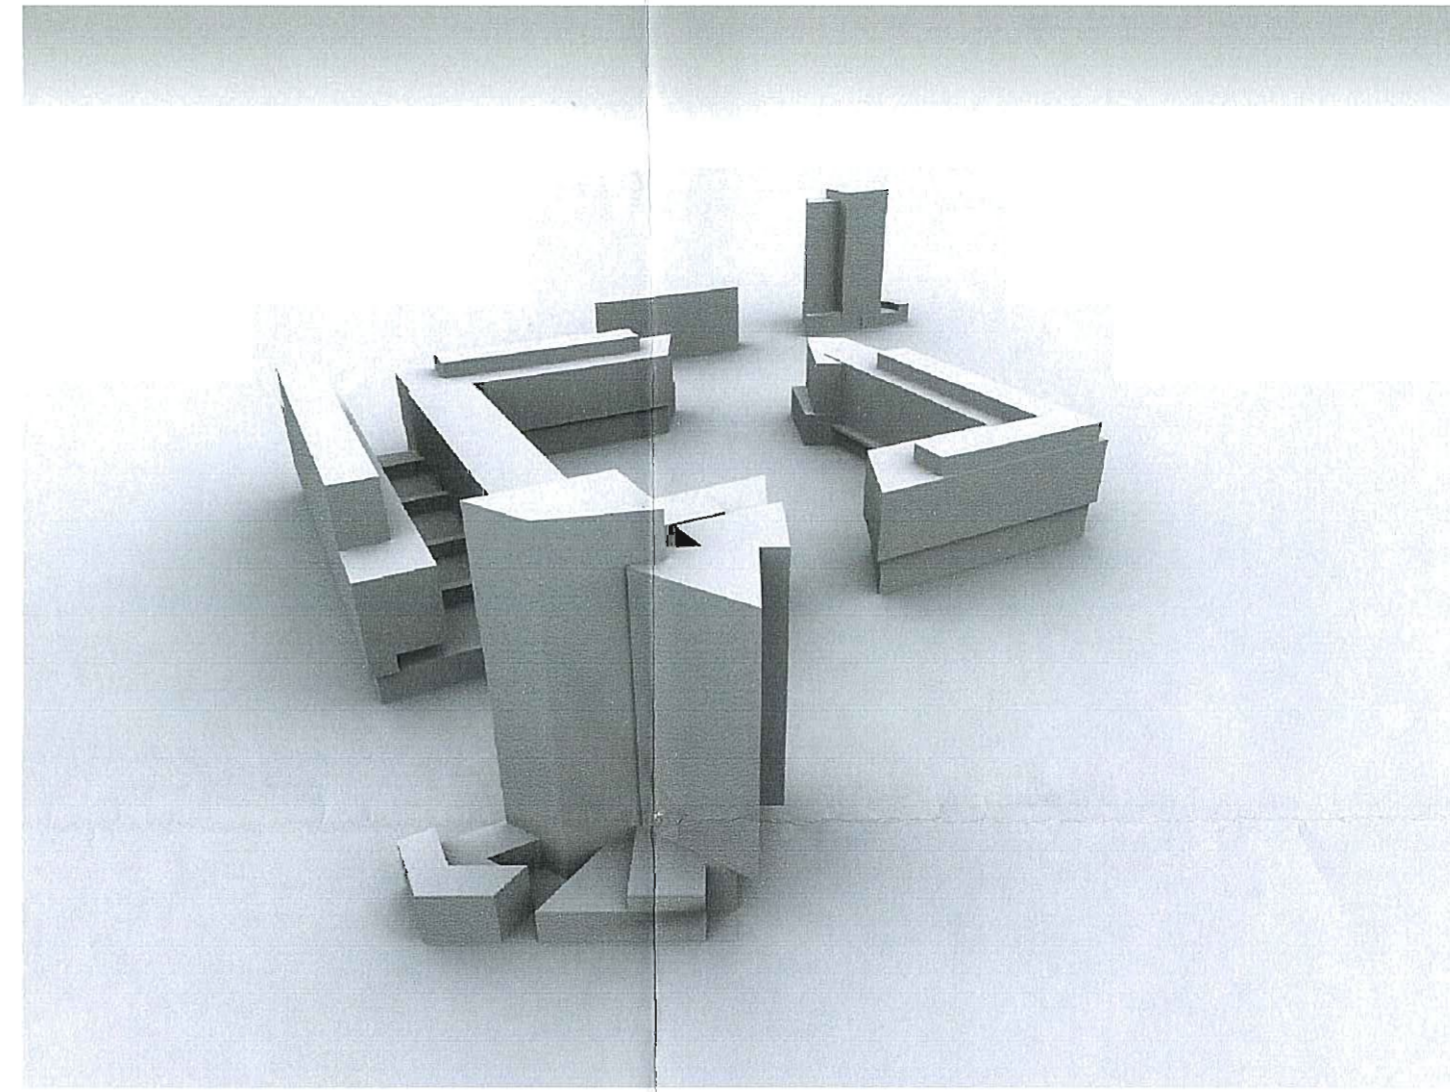


Imagen del ámbito. Volumetría edificación PEOU-16

Imagen-03

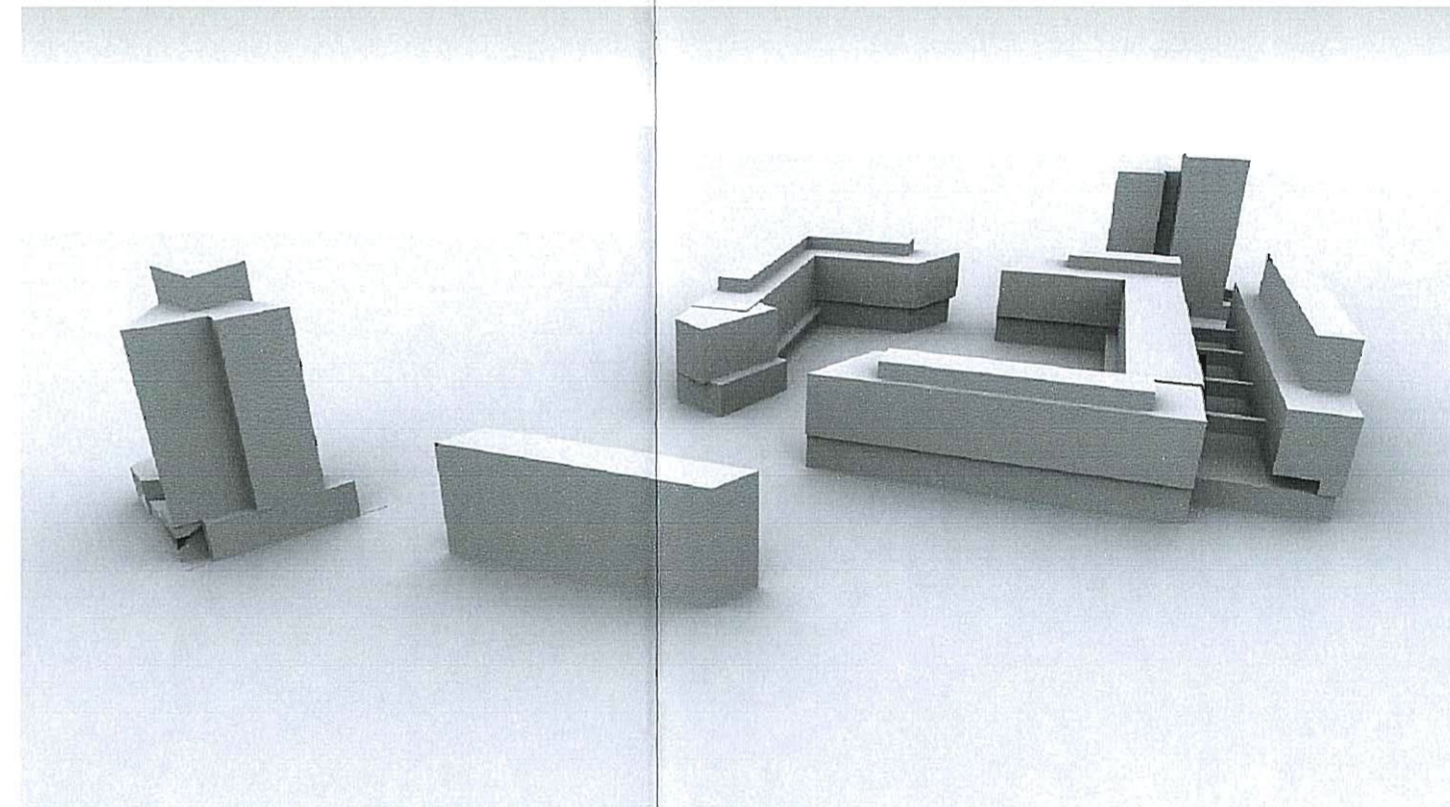


Imagen del ámbito. Volumetría edificación PEOU-16

Imagen-04

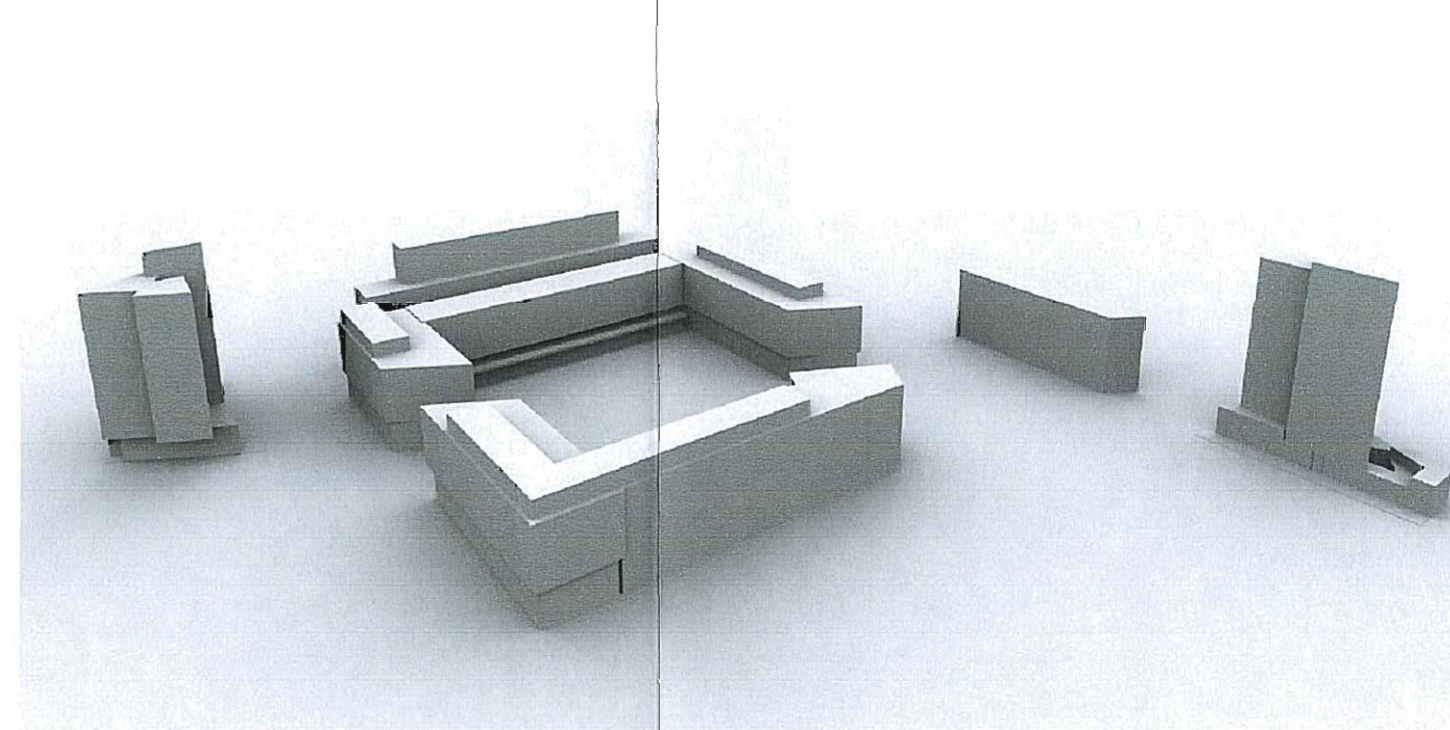


Imagen del ámbito. Volumetría edificación PEOU-16

Imagen-05



VC ARQUITECTOS SL
C/ RUFINO BLANCO, 8
MADRID 28028
CIF. B-81329716

Arquitecto
ANTONIO VELEZ CATRAIN


Ramon Lopez de Lucio
RAMON LÓPEZ DE LUCIO
Arquitecto Asesor

LA PROPIEDAD



SOCIEDAD URBANÍSTICA MUNICIPAL
DE VITORIA-GASTEIZKO UDAL
HIRIGINTZA ELKARTEA, ENSANCHE

NOTAS

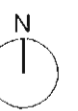

PLAN ESPECIAL DE
ORDENACION URBANA
DE ERREKALEOR
/PEOU16
VITORIA-GASTEIZ
FASE DE APROBACIÓN
DEFINITIVA

DILIGENCIA en esta edición y para hacer constar que esta hoja forma parte del PLAN ESPECIAL DE ORDENACION URBANA DE ERREKALEOR "PEOU16" aprobada definitivamente por acuerdo de 30 de diciembre de 2010 del Ayuntamiento de Vitoria-Gasteiz y publicado en el Boletín Oficial del Territorio Histórico de Álava el 24 de enero de 2011.

La Directora del Departamento Municipal de Urbanismo
D^a. Susana Vizcarra Sarasola

IMAGENES FINALES
PROPUESTAS 1/2

CODIGO	FECHA
10-106	NOV '10
NOMBRE ARCHIVO	
10-106_RPE_I-05.DWG	
ESCALA	Nº PLANO
S/E	I-05