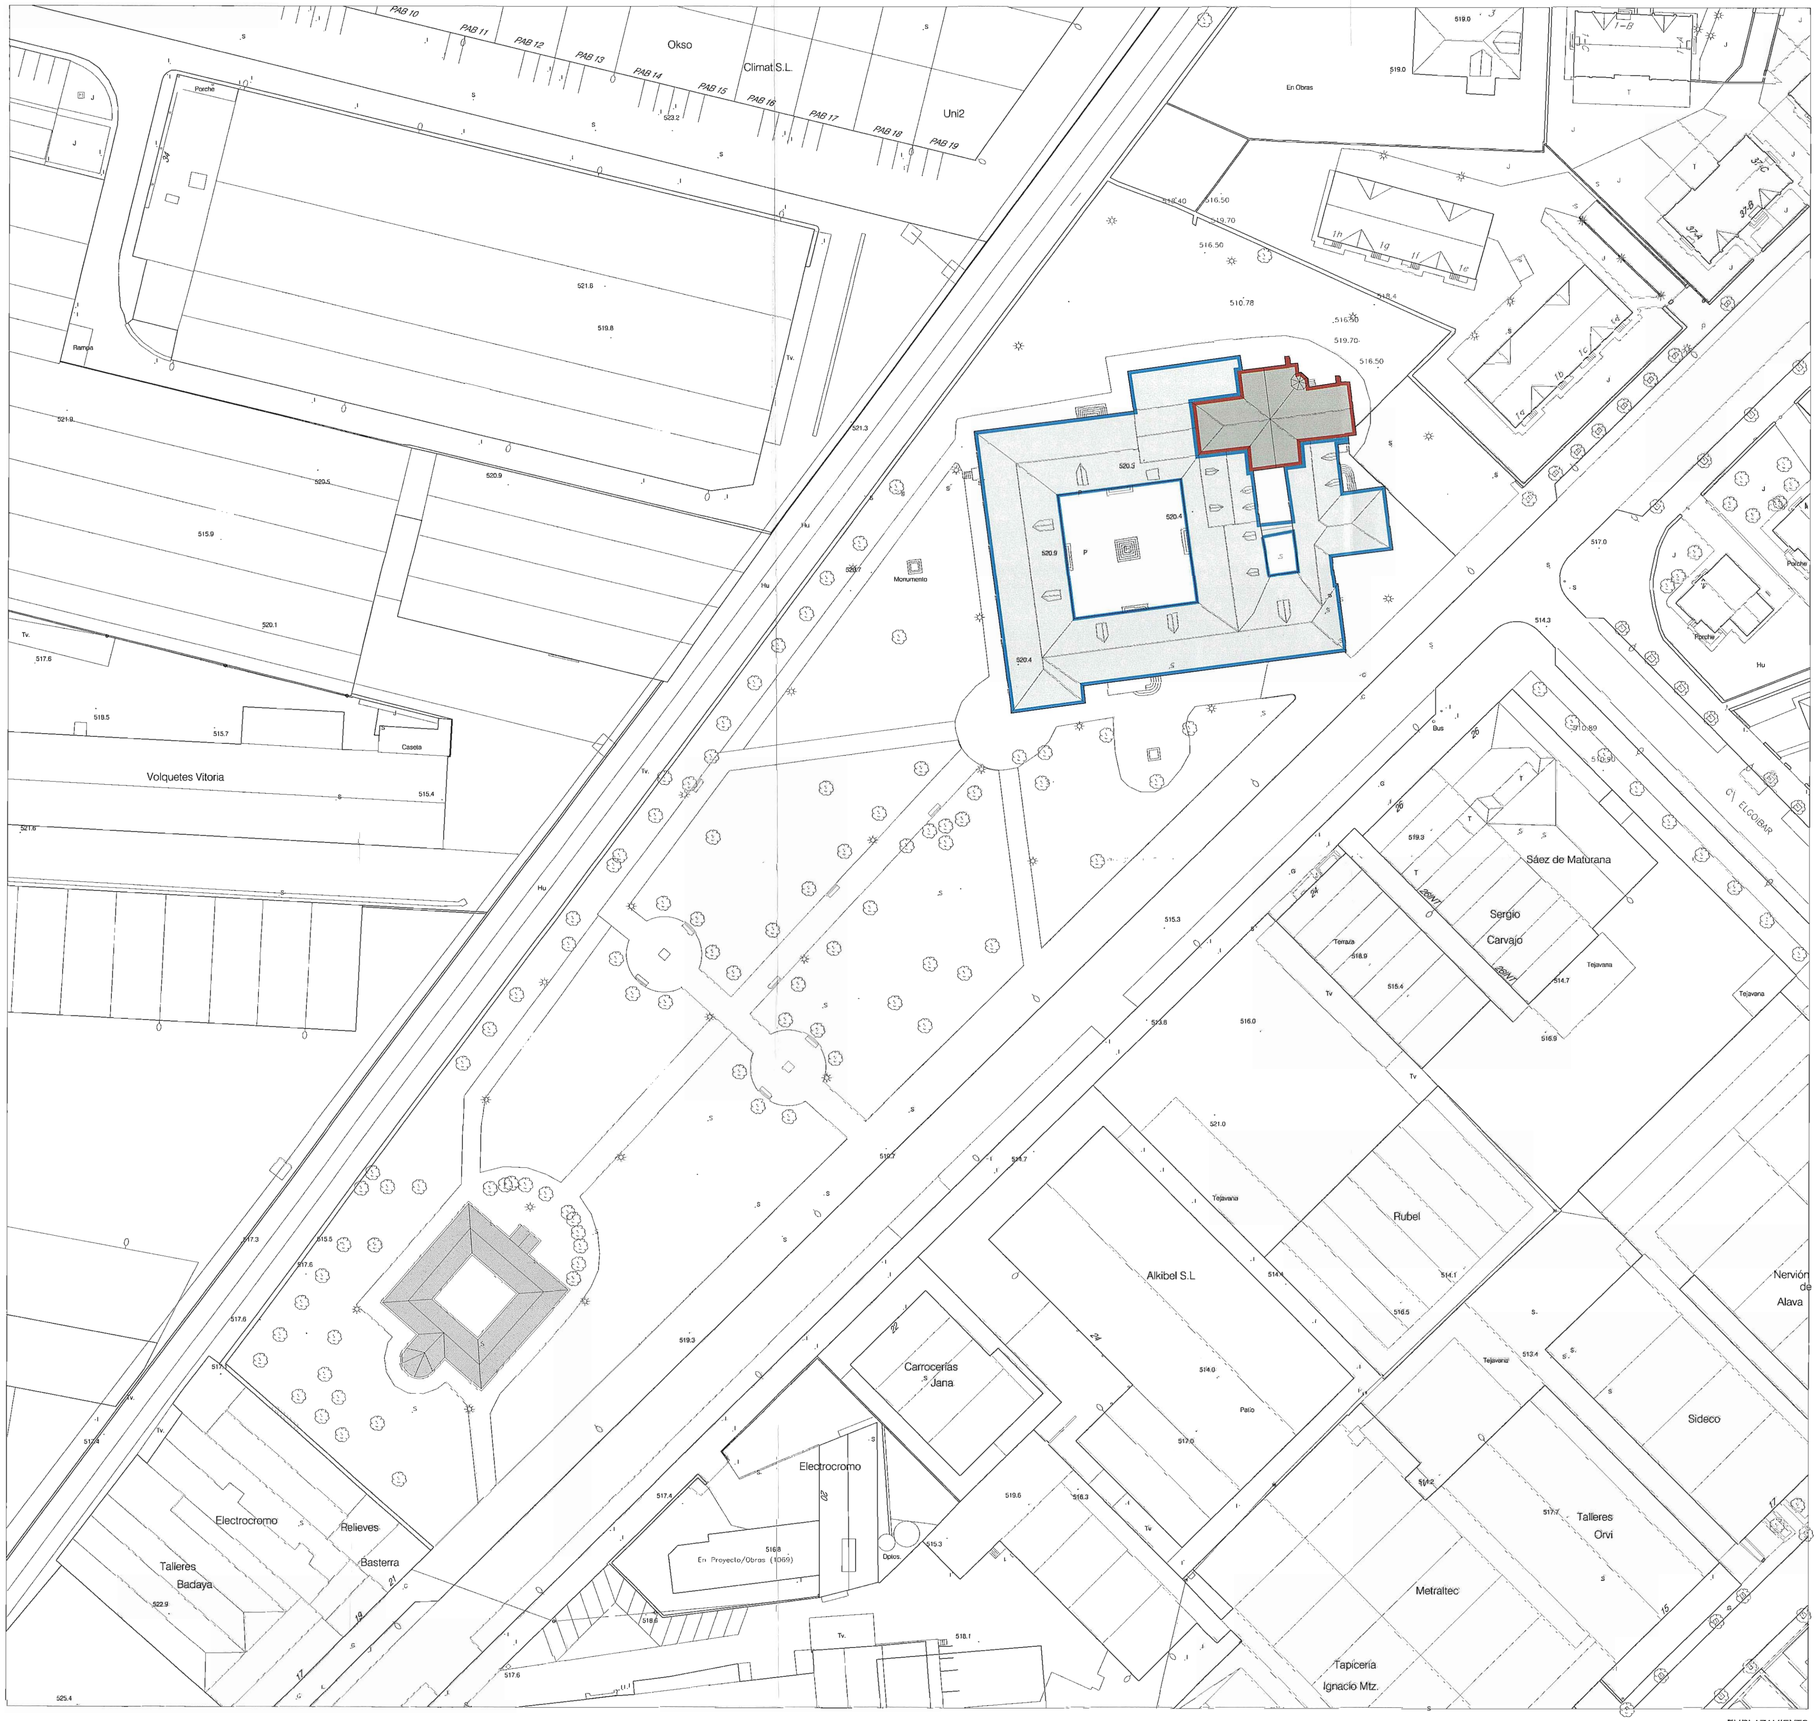

EMPLAZAMIENTO
1/500

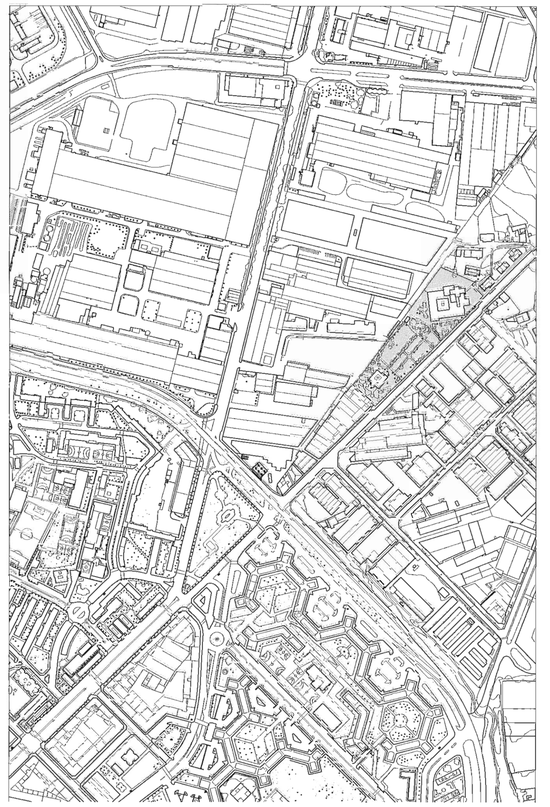

SITUACION
1/5000

	CONSERVACION ESTRUCTURAL
	PROTECCION INTEGRAL

PLAN ESPECIAL

PROYECTO

PLAN ESPECIAL DE ORDENACION URBANA EN PORTAL DE BETOÑO 23, VITORIA-GASTEIZ

PLANO

ESTADO ACTUAL
PLAN GENERAL DE VITORIA-GASTEIZ
ORDENANZA ESPECIAL DE PROTECCION

ARQUITECTOS

ROBERTO ERCILLA — M. ANGEL CAMPO

No. PROYECTO	FECHA
0705	OCTUBRE 2007
REVISADO	ESCALA
R.O.	1/5000, 1/500
No. PLANO MODIFICADO	No. PLANO
I.05	I.03_M1

AYUNTAMIENTO DE VITORIA-GASTEIZ
VITORIA-GASTEIZKO UDALA
26 FEB 2008
INFORMACION Y REGISTRO
SARRERAK ERREGISTROA

COAVN — ILUSTRE COLEGIO OFICIAL DE APAREJADORES Y ARQUITECTOS TECNICOS DE ALAVA
DELEGACION EN ALAVA
COLEGIO OFICIAL DE ARQUITECTOS VASCO-NAVARRO
EXPEDIENTE: 2007/B0065 26/02/2008
TIPO: MODIFICACION DE PLAN ESPECIAL
TRABAJO: FIGURA DE PLANEAMIENTO S/LEY DEL SUELO
FASE: ANEXO O MODIFICACIÓN A LIC.OOG.
EMPLAZAMIENTO: BETOÑO, CARRETERA Nº 23
MUNICIPIO: GASTEIZ
Sup.BAR: 0 Nº Viv: 0 PEM: 0,00
AUTOS: CAMPO DIAZ, Miguel Angel
BIRCILLA ABANTUA, Roberto
CLIENTE: VITAL KUTXA