


 SITUACIÓN PLAN PARCIAL S-22 ABERASTURI

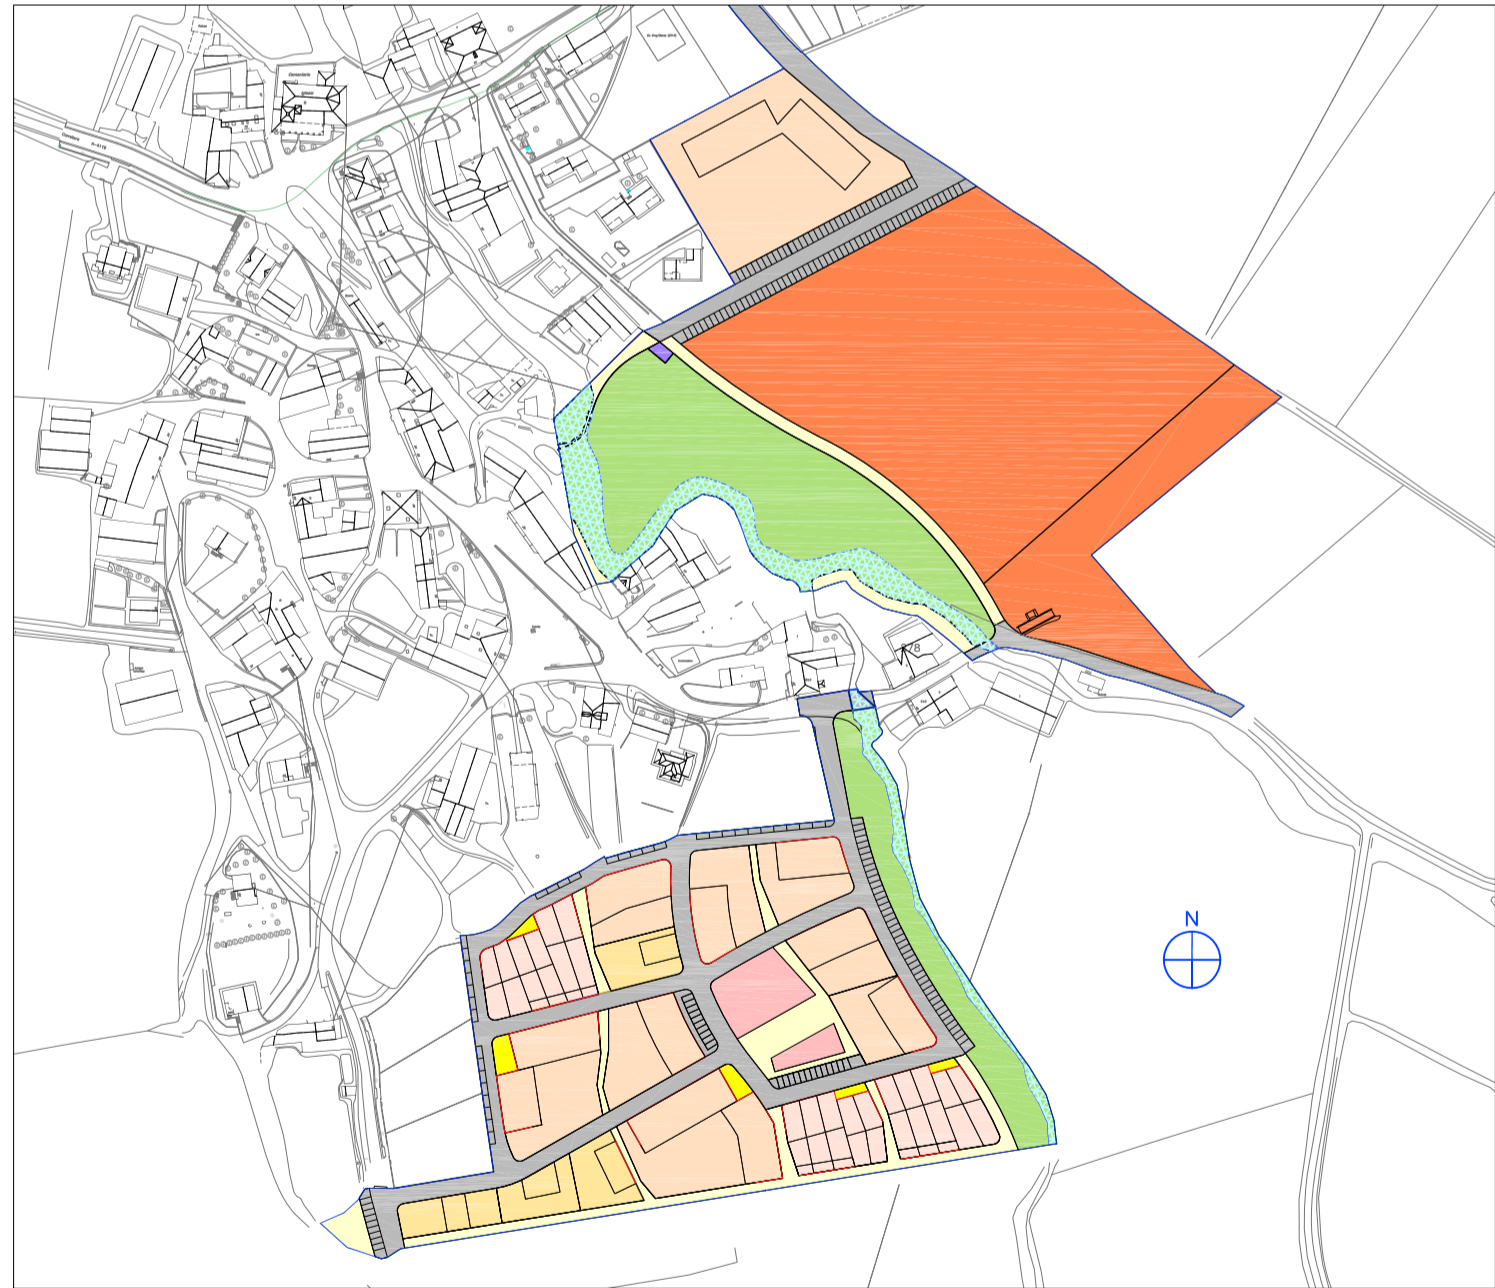

PLAN PARCIAL DEL SECTOR Nº 22 " ABERASTURI"
P.G.O.U. VITORIA-GASTEIZ
 (REDACTADO PARA SU APROBACIÓN INICIAL)

PLANO	I-1 SITUACIÓN CON RESPECTO A LA CIUDAD	PLANUA
ESCALA	1:10000	ESKALA
FECHA	ABRIL 2020	DATA
ARQUITECTOS	ÁNGEL LUIS BELLIDO BOTELLA JUAN ADRIÁN BUENO AGERO	ARKITEKTOAK