


USOS Y EDIFICIOS EXISTENTES DENTRO DEL ÁMBITO DE S-22	
	LÍMITE DE ÁMBITO DEL SECTOR 22
	LÍMITES DE PARCELAS

PARCELA	PROPIEDAD	SUPERFICIE	SUPERFICIE QUE COMPUTA		
24-289A	JUNTA ADMINISTRATIVA	406,87	406,87		
24-275A	JUNTA ADMINISTRATIVA	5.576,78	5.576,78		
J-01	CAMINO JUNTA ADMINISTRATIVA	204,64	204,64		
J-02	CAMINO JUNTA ADMINISTRATIVA	235,50	235,50		
J-03	CAMINO JUNTA ADMINISTRATIVA	19,25	19,25	7.602,81	9,95%
J-04	CAMINO JUNTA ADMINISTRATIVA	116,50	116,50		
J-05	CAMINO JUNTA ADMINISTRATIVA	96,90	96,90		
J-06	CAMINO JUNTA ADMINISTRATIVA	229,31	229,31		
J-07	CAMINO JUNTA ADMINISTRATIVA	717,06	717,06		
24-288	HARRI IPARRA S.A.	15.500,56	15.500,56		
24-238	HARRI IPARRA S.A.	6.189,42	6.189,42	36.821,62	48,18%
24-288B	HARRI IPARRA S.A. (86,15%) PRIVADO (13,85%)	17.564,30	17.564,30		
24-356B	PRIVADO	731,10	731,10	31.995,19	41,87%
24-274	PRIVADO	28.608,27	28.608,27		
24-278A	PRIVADO	223,16	223,16		
C-01	DIPUTACIÓN FORAL DE ÁLAVA	34,21			
DPH-01	DOMINIO PÚBLICO HIDRÁULICO	863,22			
DPH-02	DOMINIO PÚBLICO HIDRÁULICO	2.550,16			
TOTAL SECTOR 22		79.867,21	76.419,62	76.419,62	100,00%

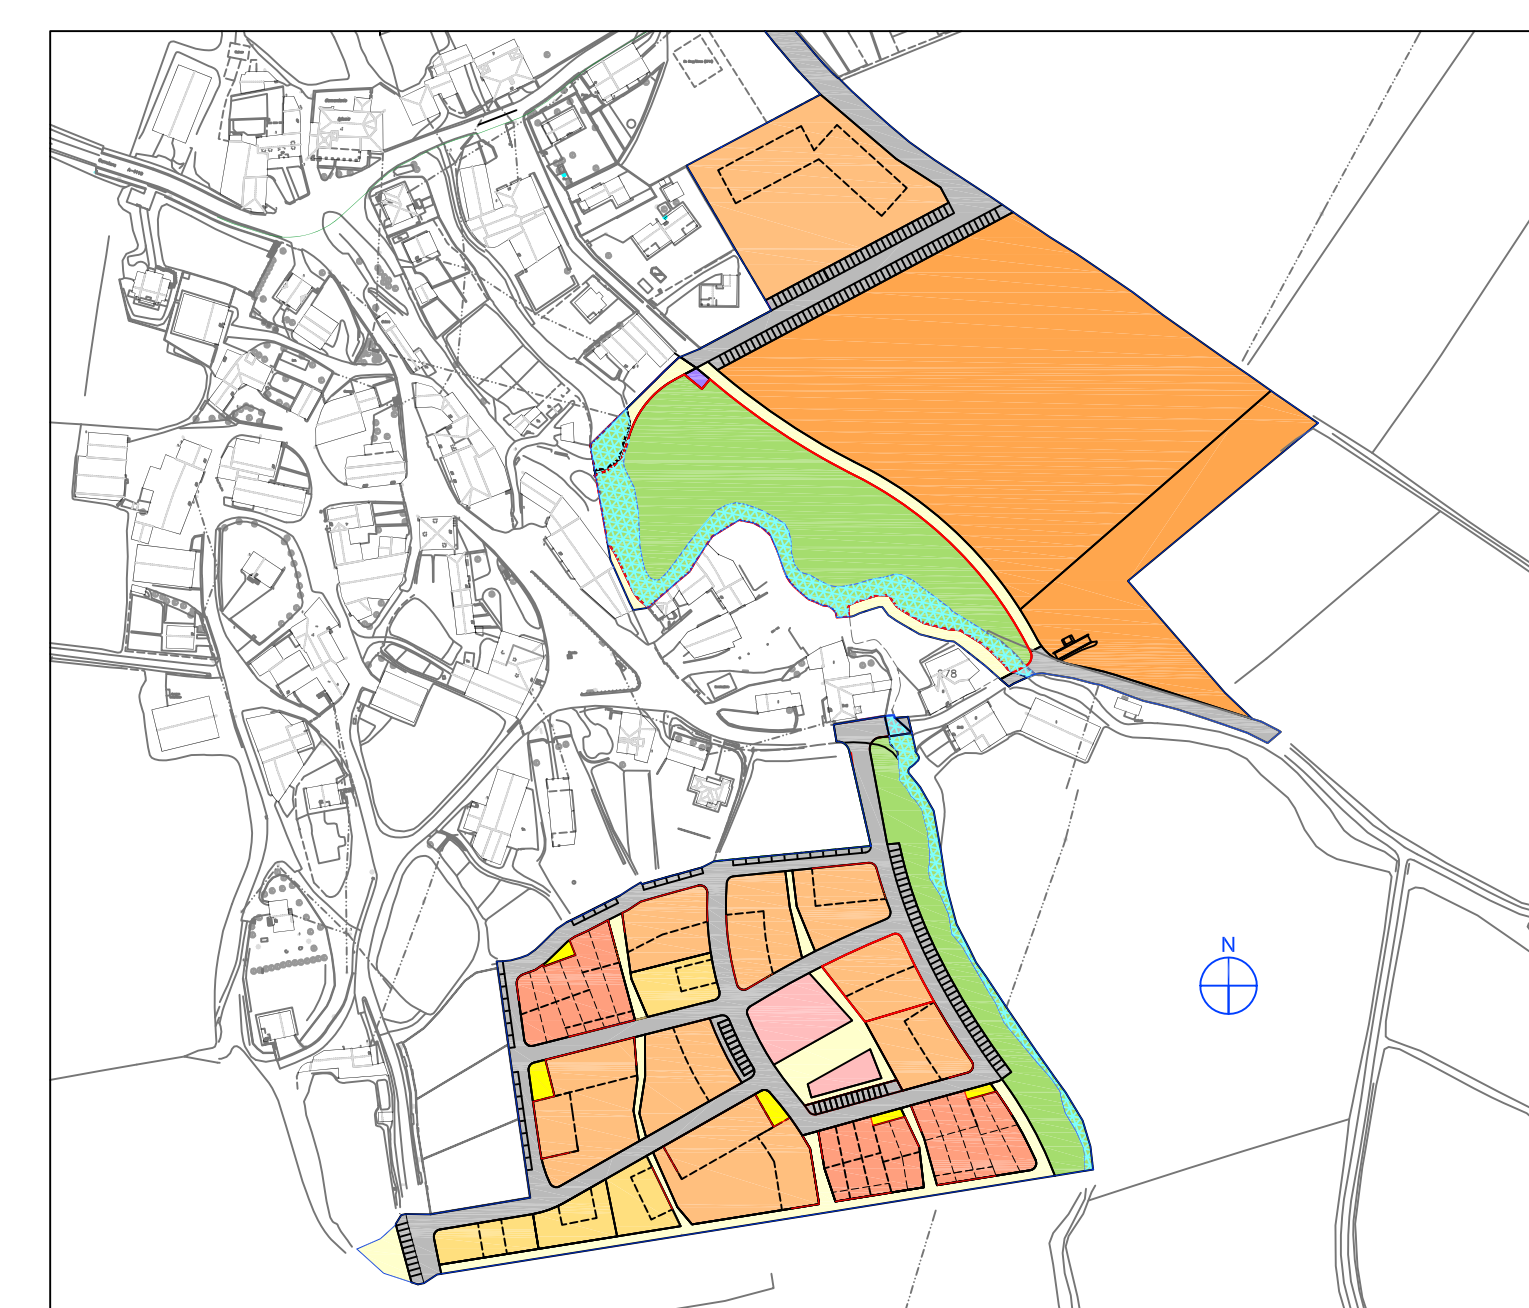

PLAN PARCIAL DEL SECTOR Nº 22 " ABERASTURI" P.G.O.U. VITORIA-GASTEIZ (REDACTADO PARA SU APROBACIÓN INICIAL)		
PLANO	I-2 ESTADO ACTUAL. PARCELARIO	PLANUA
ESCALA	1:1000	ESKALA
FECHA	ABRIL 2020	DATA
ARQUITECTOS	ÁNGEL LUIS BELLIDO BOTELLA JUAN ADRIÁN BUENO AGERO	ARKITEKTOAK