


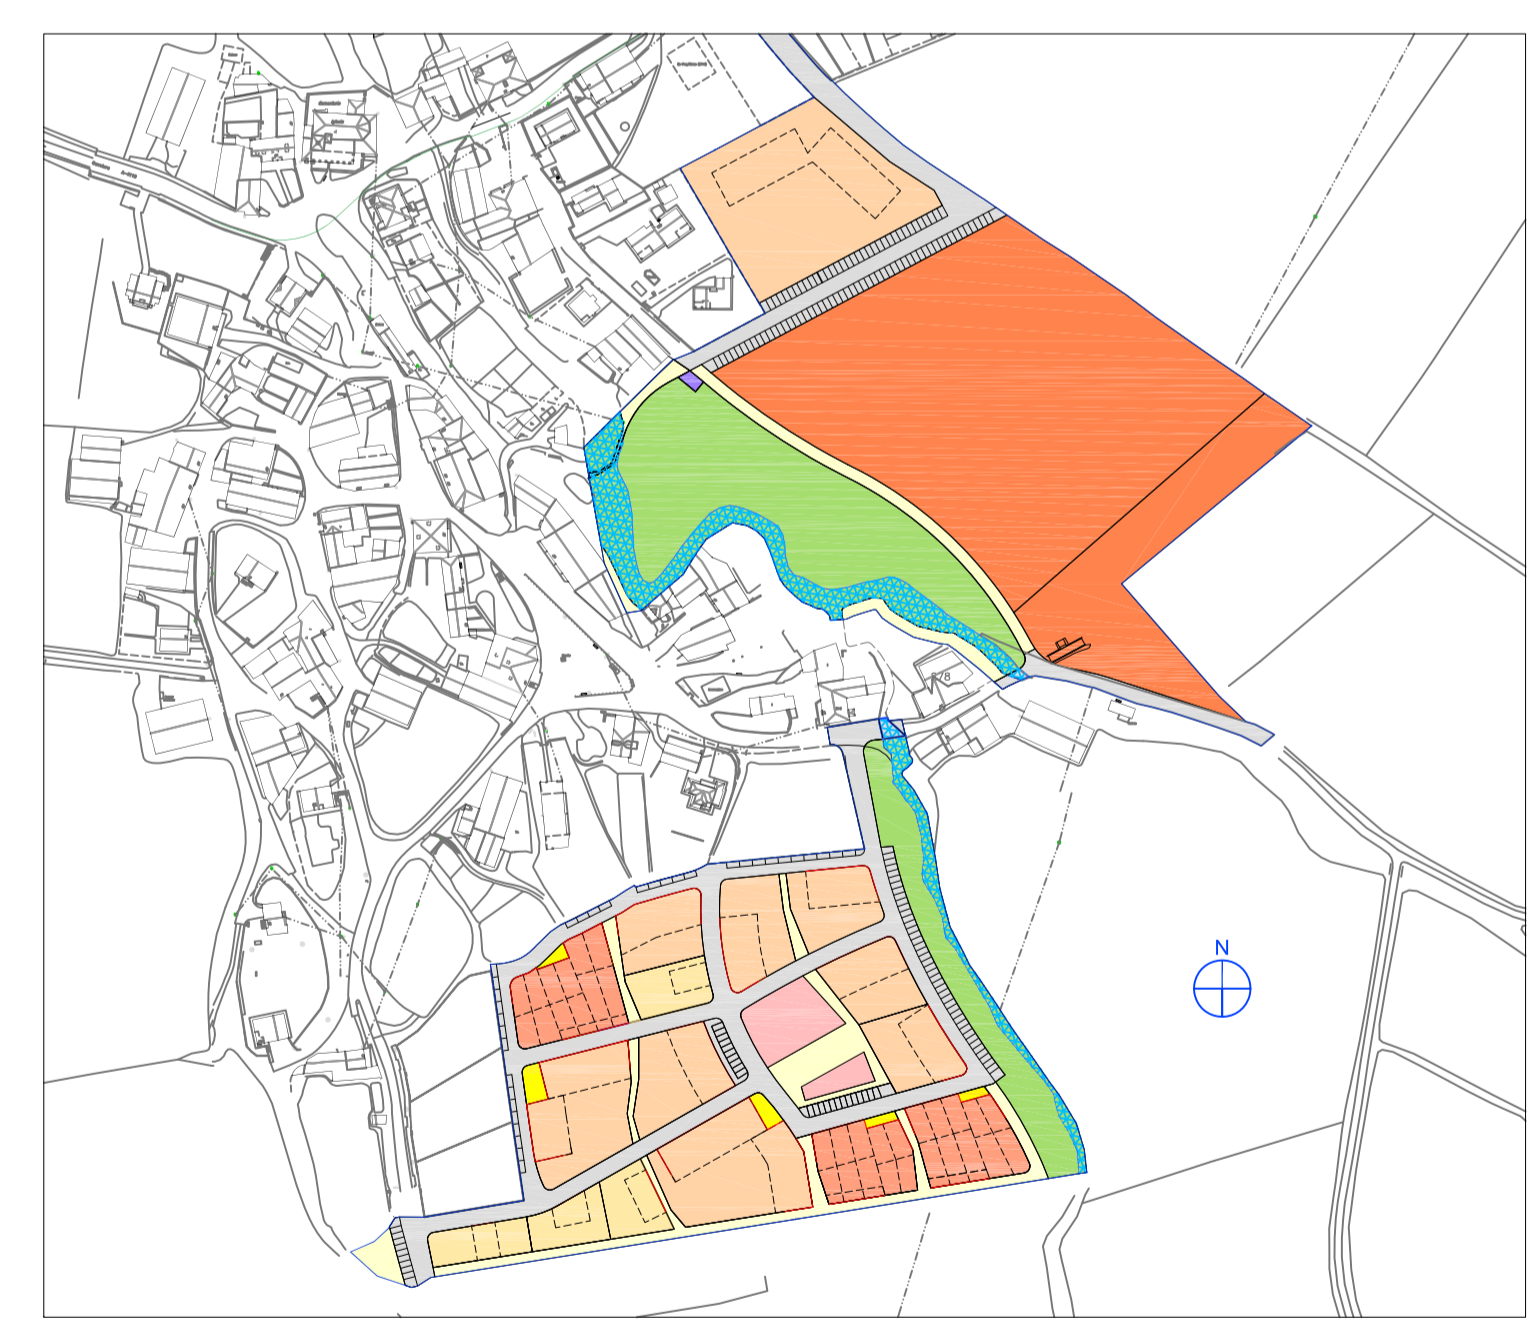

| USOS Y EDIFICIOS EXISTENTES DENTRO DEL ÁMBITO DE S-22 |                                    |
|---|------------------------------------|
|   | LÍMITE DE ÁMBITO DEL SECTOR 22     |
|   | SUELO DE CULTIVO AGRÍCOLA (SECANO) |
|   | CAMINOS JUNTA ADMINISTRATIVA       |
|   | DIPUTACIÓN FORAL DE ÁLAVA          |
|   | PUENTE                             |
|   | EDIFICIO EN RUINA                  |
|   | CASETA                             |
|   | PASARELA                           |
|   | LÍNEA ELÉCTRICA 13,2 Kw A SOTERRAR |
|   | TORRE ELÉCTRICA EXISTENTE          |
|   | DPH, RÍO Y ARROYOS                 |
|   | BÁSCULA                            |



**PLAN PARCIAL DEL SECTOR Nº 22 " ABERASTURI"**  
**P.G.O.U. VITORIA-GASTEIZ**  
 (REDACTADO PARA SU APROBACIÓN INICIAL)

|             |   |             |
|-------------|---|-------------|
| PLANO       | <b>I-4 USOS Y EDIFICIOS EXISTENTES</b>                              | PLANUA      |
| ESCALA      | <b>1:1000</b>   | ESKALA      |
| FECHA       | <b>ABRIL 2020</b>   | DATA        |
| ARQUITECTOS | <b>ÁNGEL LUIS BELLIDO BOTELLA</b><br><b>JUAN ADRIÁN BUENO AGERO</b> | ARKITEKTOAK |