


C. PORMENORIZADA S - 22 ABERASTURI	
SISTEMA DE TRANSPORTES Y COMUNICACIONES	
	RED VIARIA (CO-U)
SISTEMA DE ESPACIOS LIBRES DE DOMINIO Y USO PUBLICO	
	ZONAS VERDES PÚBLICAS (ES-ZV)
	ESPACIOS LIBRES DE USO PÚBLICO (ES-LI)
	DOMINIO PÚBLICO HIDRÁULICO DPH
SISTEMA DE EQUIPAMIENTO	
	EQUIPAMIENTOS PÚBLICOS (EQ)
SISTEMA CON EDIFICABILIDAD URBANÍSTICA O FÍSICA	
	RESIDENCIAL COLECTIVA RC
	RESIDENCIAL COLECTIVA RCH
	RESIDENCIAL UNIFAMILIAR RU
	TE (EQ. PRIVADO)
	INFRAESTRUCTURAS BÁSICAS (IN-I)
	COTAS DE CURVAS DE NIVEL
	LÍMITE DE ÁMBITO DEL SECTOR 22
	DENOMINACIÓN DE TRAMOS DE VIAL (CO-U)
	DENOMINACIÓN DE TRAMOS DE ESPACIOS LIBRES (ES-LI)
	DENOMINACIÓN DE ZONAS VERDES PÚBLICAS (ES-ZV)
	DENOMINACIÓN DE EQUIPAMIENTOS PÚBLICOS (ES-ZV)
	DENOMINACIÓN DE TERCIARIO (EQUIPAMIENTO PRIVADO)
	DENOMINACIÓN DE PARCELAS RESIDENCIALES

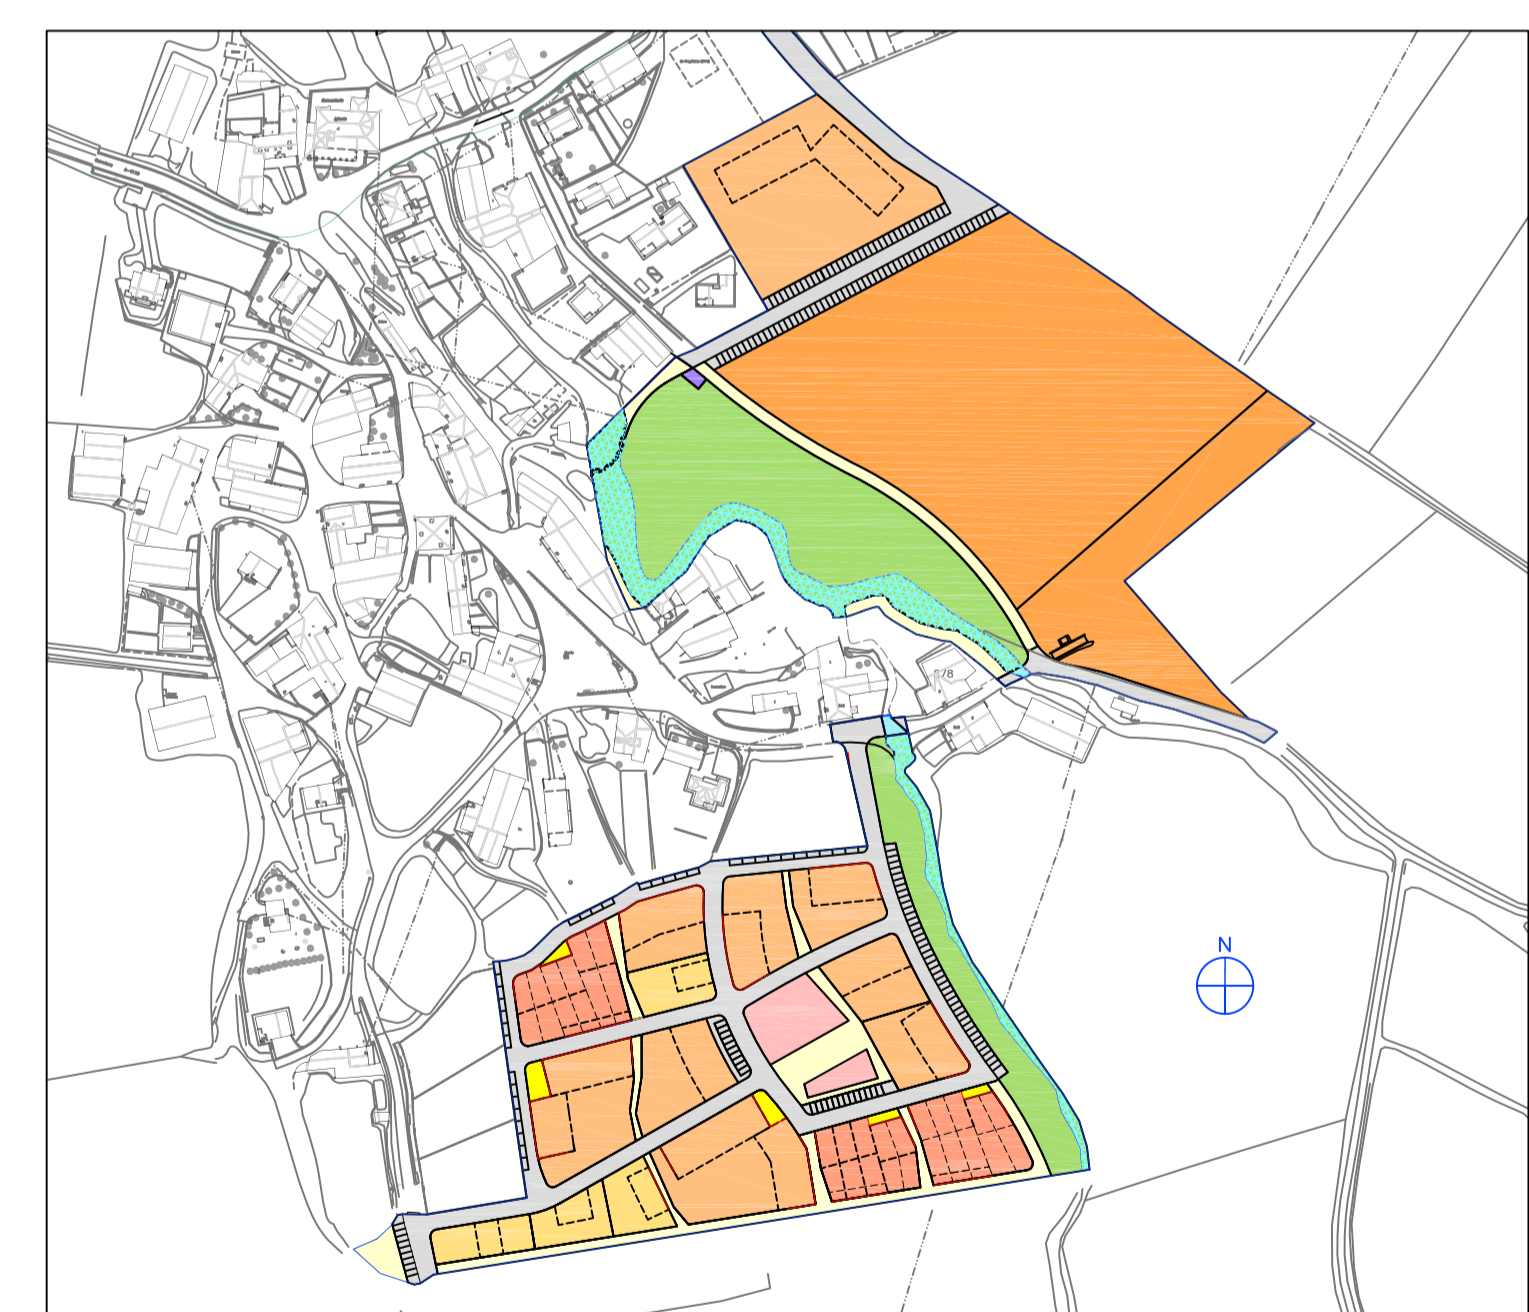

PLAN PARCIAL DEL SECTOR Nº 22 " ABERASTURI"
P.G.O.U. VITORIA-GASTEIZ
 (REDACTADO PARA SU APROBACIÓN INICIAL)

PLANO	O-1 ZONIFICACIÓN Y USOS PORMENORIZADOS SOBRE TOPOGRAFÍA ACTUAL	PLANUA
ESCALA	1:1000	ESKALA
FECHA	ABRIL 2020	DATA
ARQUITECTOS	ÁNGEL LUIS BELLIDO BOTELLA JUAN ADRIÁN BUENO AGERO	ARKITEKTOAK