


INFRAESTRUCTURAS DE URBANIZACIÓN
SECTOR S-22. ABERASTURI

RED DE ABASTECIMIENTO DE AGUA, RIEGO E HIDRANTES

	RED DE ABASTECIMIENTO EXISTENTE
	RED DE ABASTECIMIENTO, RIEGO E HIDRANTES PROPUESTA
	LLAVE DE CORTE
	HIDRANTE
	BOCA DE RIEGO

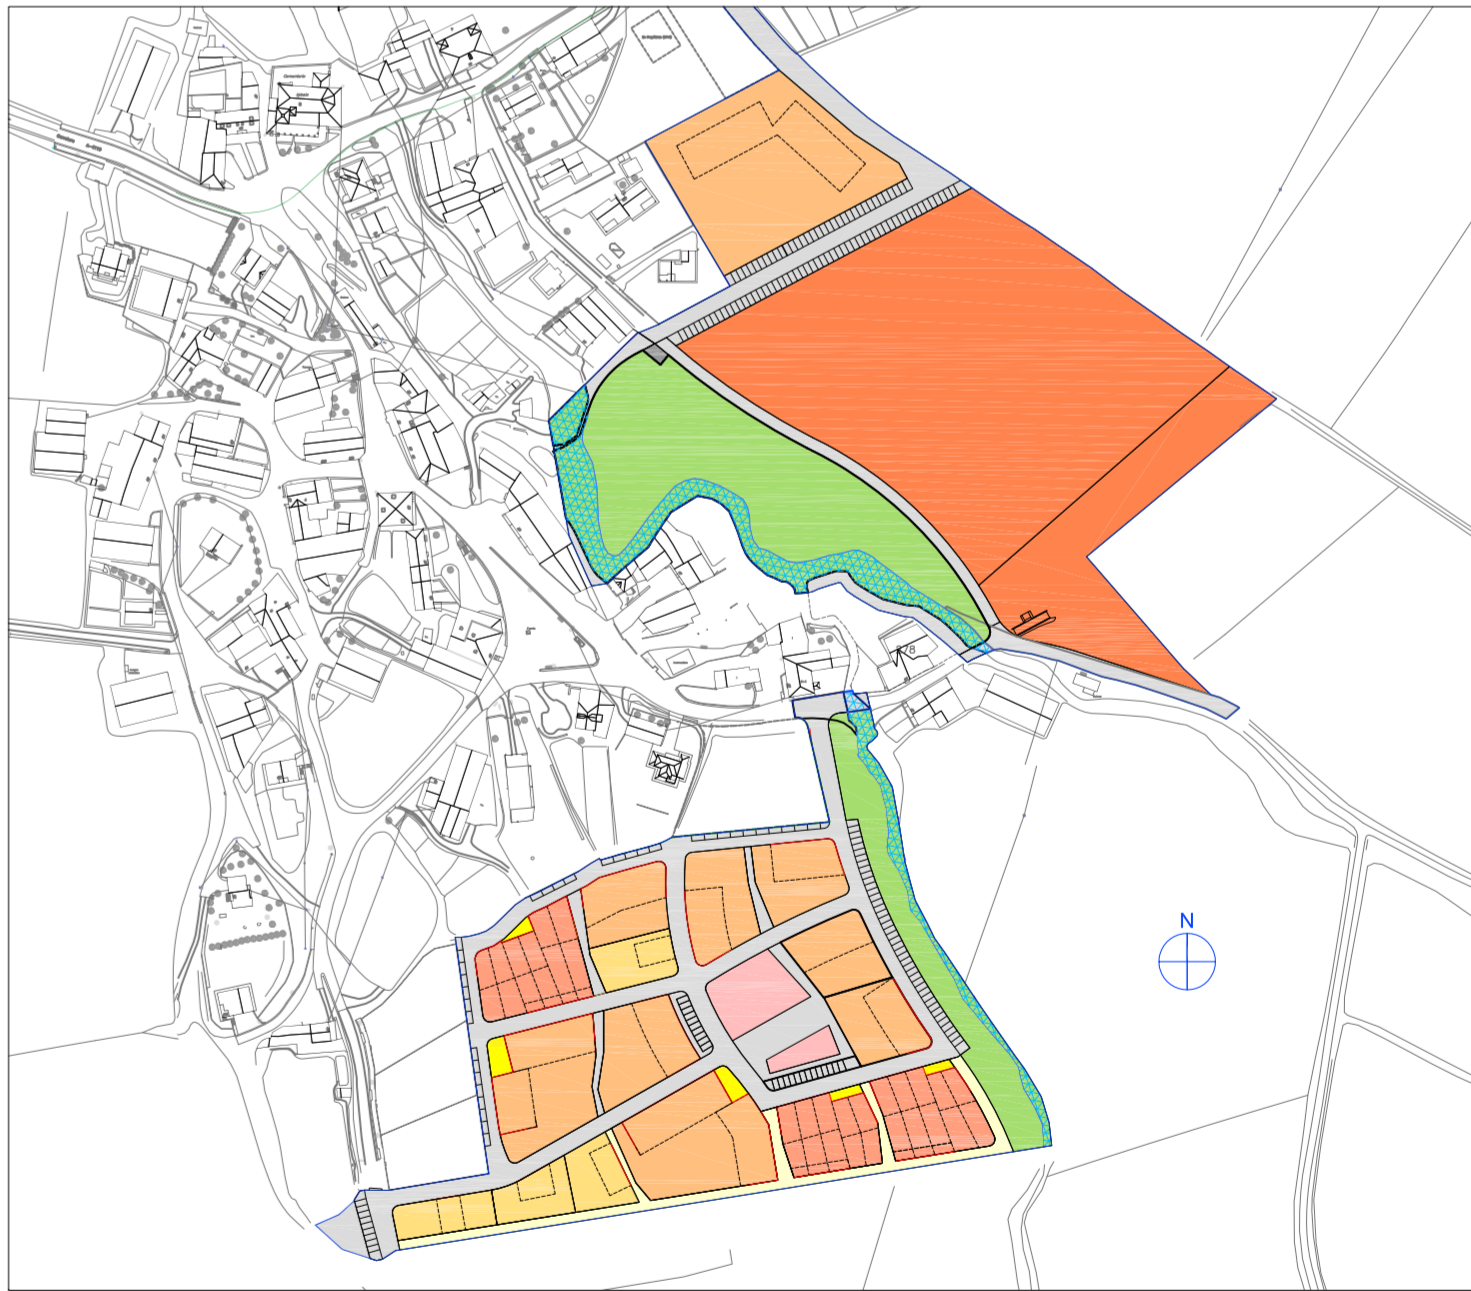

PLAN PARCIAL DEL SECTOR Nº 22 " ABERASTURI"
P.G.O.U. VITORIA-GASTEIZ
(REDACTADO PARA SU APROBACIÓN INICIAL)

PLANO	U-1 RED DE ABASTECIMIENTO DE AGUA, RIEGO E HIDRANTES PARA INCENDIOS	PLANUA
ESCALA	1:1000	ESKALA
FECHA	ABRIL 2020	DATA
ARQUITECTOS	ÁNGEL LUIS BELLIDO BOTELLA JUAN ADRIÁN BUENO AGERO	ARKITEKTOAK