


INFRAESTRUCTURAS DE URBANIZACIÓN
SECTOR S-22. ABERÁSTURI

RED DE SANEAMIENTO. PLUVIALES

	RED DE COLECTORES DE PLUVIALES EXISTENTE
	RED DE PLUVIALES PROPUESTA
	BOQUILLA DE VERTIDO A RÍO
	POZO DE REGISTRO
	SISTEMA DE DRENAJE MEDIANTE CELDAS DE INFILTRACIÓN (SISTEMA DE DRENAJE SOSTENIBLE Apartado E4 PTS Ríos)

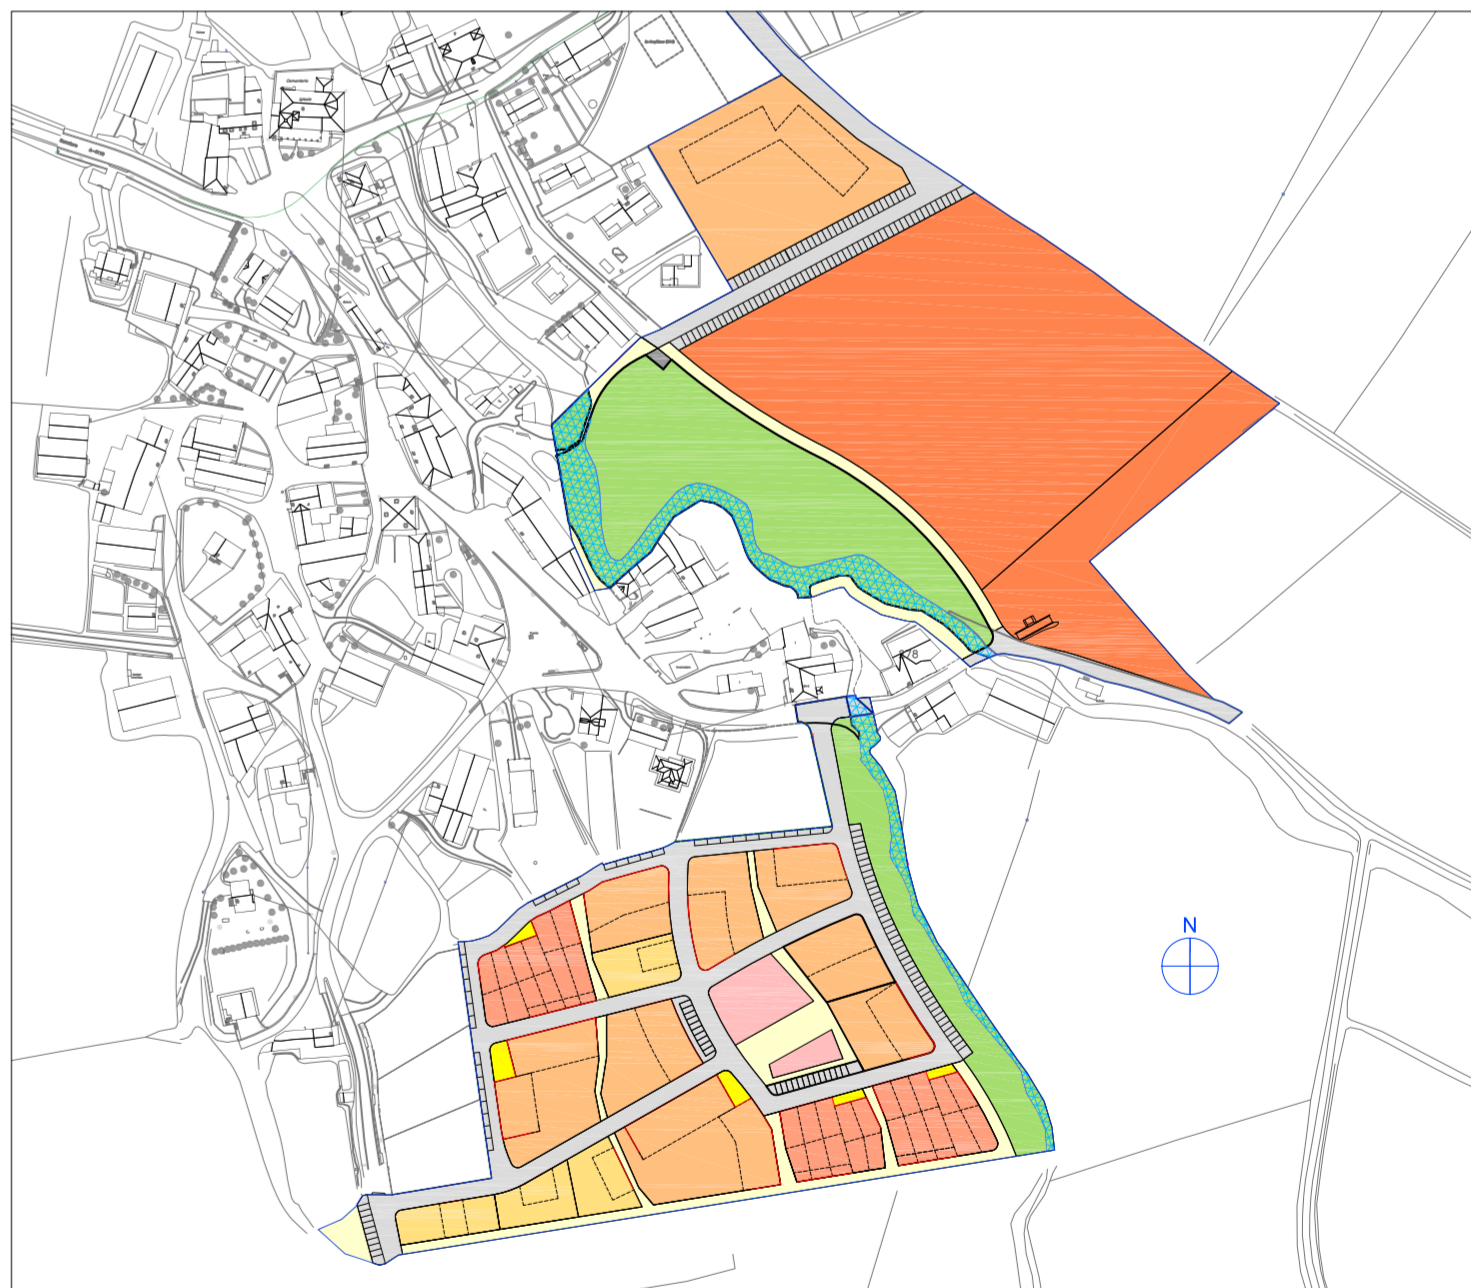

PLAN PARCIAL DEL SECTOR Nº 22 " ABERASTURI"
P.G.O.U. VITORIA-GASTEIZ
(REDACTADO PARA SU APROBACIÓN INICIAL)

PLANO	U-2.1 RED DE SANEAMIENTO, PLUVIALES	PLANUA
ESCALA	1:1000	ESKALA
FECHA	ABRIL 2020	DATA
ARQUITECTOS	ÁNGEL LUIS BELLIDO BOTELLA JUAN ADRIÁN BUENO AGERO	ARKITEKTOAK