


**ANEXO 1: CALIFICACION SEGÚN EL PLAN GENERAL  
DE ORDENACION URBANA DE VITORIA-  
GASTEIZ.**



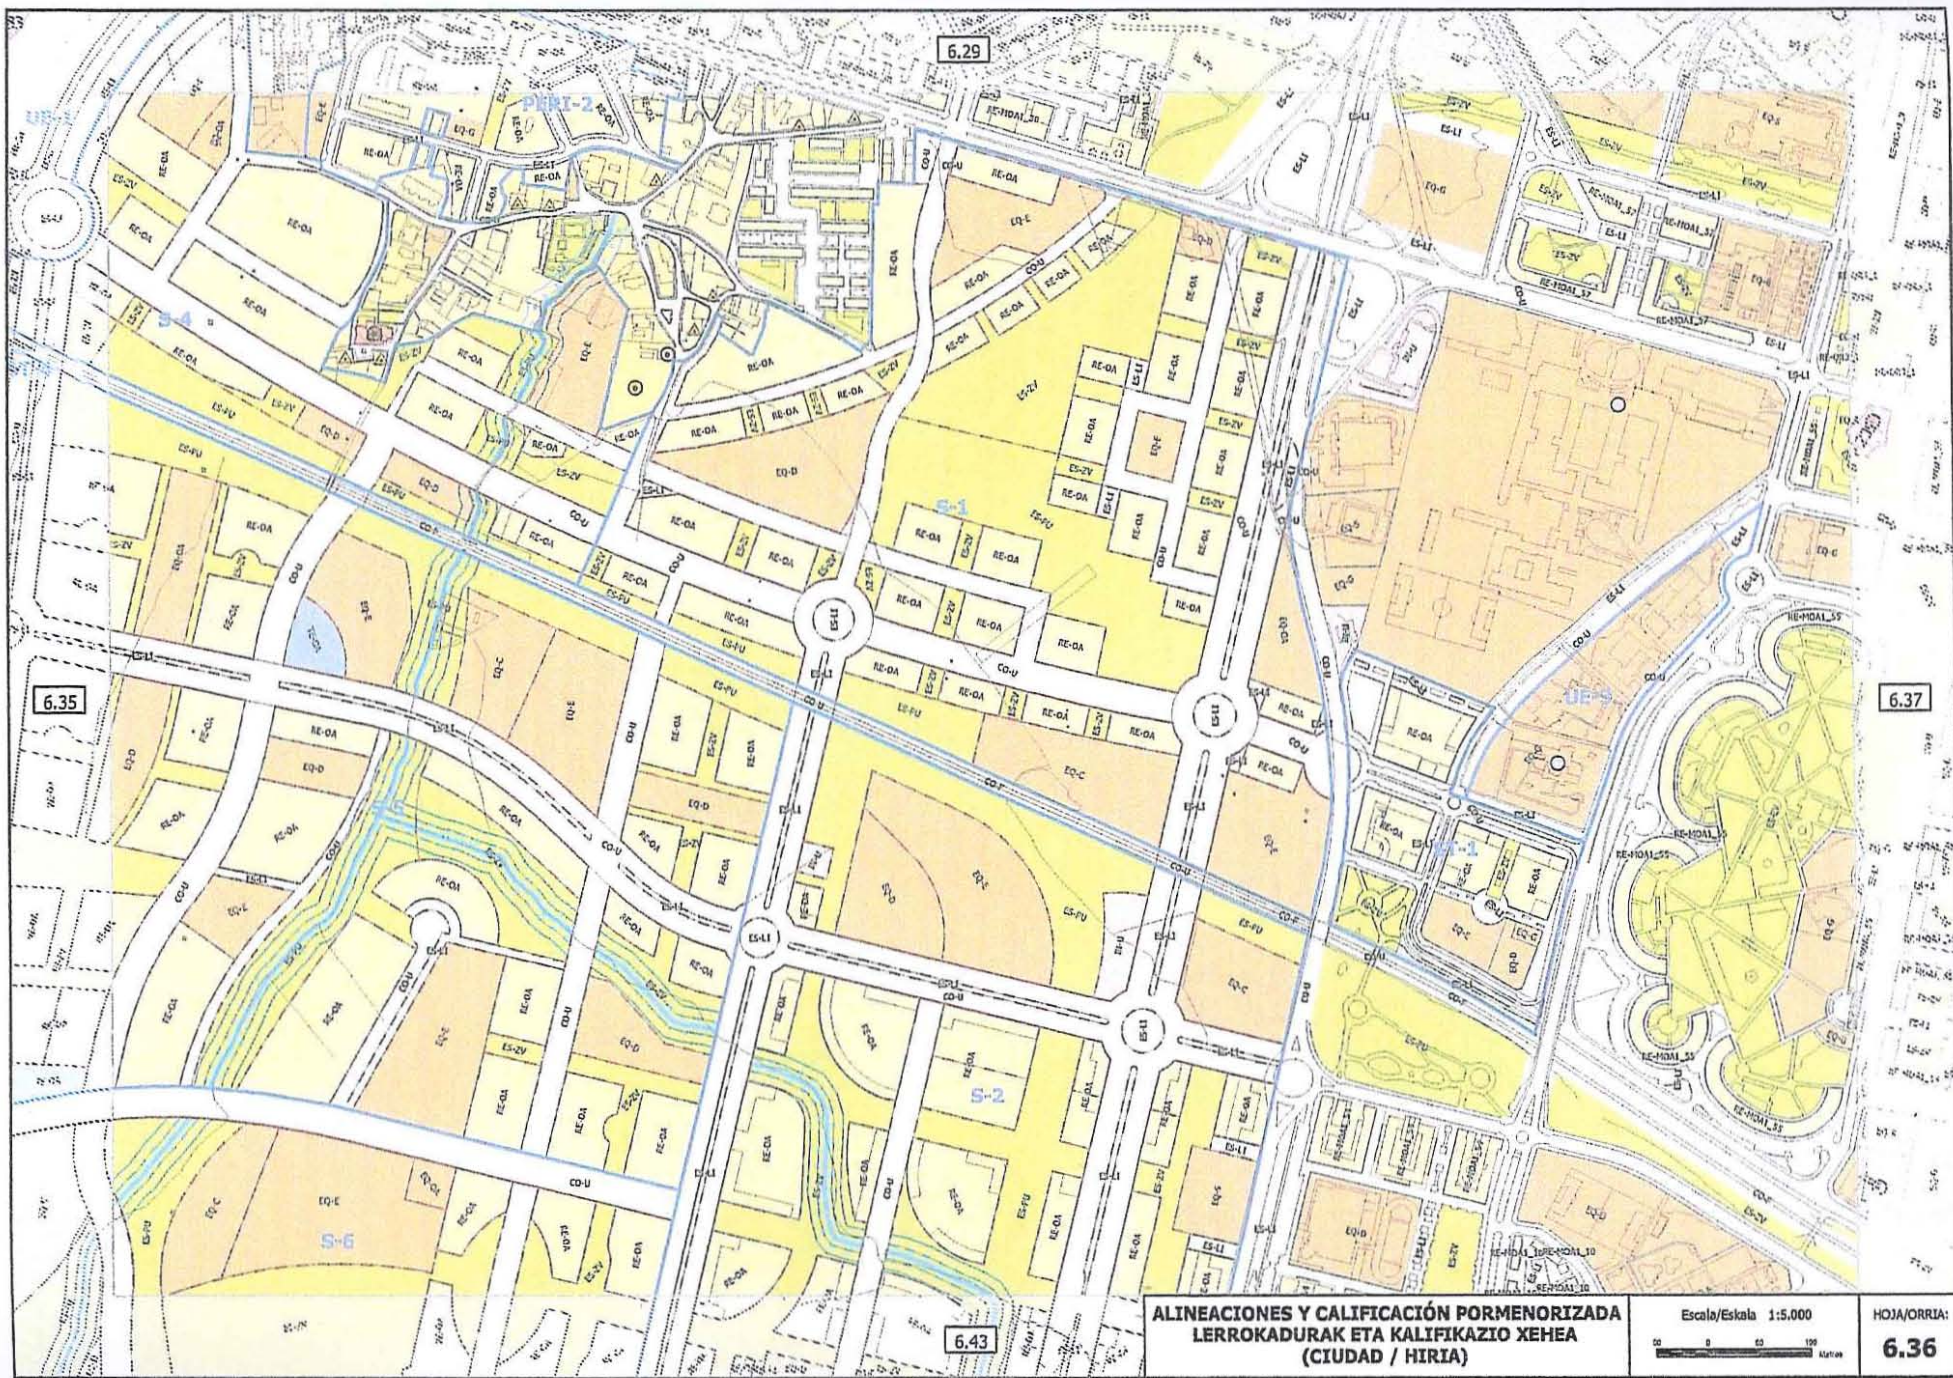

**ALINEACIONES Y CALIFICACIÓN PORMENORIZADA  
LERROKADURAK ETA KALIFIKAZIO XEHEA  
(CIUDAD / HIRIA)**

Escala/Eskala 1:5.000  

 0 50 100 Metros

HOJA/ORRIA:  
**6.36**

### RESIDENCIAL ETXEBIZITZETARAKOAK

RESIDENCIAL COLECTIVO / TALDEKAKO ETXEBIZITZETARAKOAK

RE-OR1	Casco medieval Erdi Aroko hiribildua
RE-OR2	Primer ensanche: siglo XIX Lehen zabalunea: XIX. mendea
RE-OR3	Segundo ensanche Bigarren zabalunea
RE-OR4	Edificación abierta según alineación viaria Kale lerrokadura jarraituz eraikitako eraikin irekia
RE-OR5	Edificación abierta en parcela independiente Eraikin irekia lursail independentean
RE-OR7	Ciudad jardín mixta Lorategi hiri mistoa

RESIDENCIAL UNIFAMILIAR / FAMILIABAKARREKO ETXEBIZITZETARAKOAK

RE-OR8	Unifamiliar en hilera Lerrotatutako familiabakarrekoak
RE-OR9	Unifamiliar aislada Familiabakarreko isolatuak
RE-OR10_1	Entidades menores, grado 1 Herri txikiak, 1. maila
RE-OR10_2	Entidades menores, grado 2 Herri txikiak, 2. maila
RE-DA	Ordenanza de ámbito Esparru ordenantza
RE-MOA	Residencial - MOA Etxebizitzetako MOA

### PRODUCTIVO EKOIZPENETAKOAK

INDUSTRIAL / INDUSTRIALA

PR-OR11	OR-11 OR-11
---------	----------------

TALLERES Y ALMACENES / TAILERRAK ETA BILTEGIAK

PR-OR12	OR-12 OR-12
PR-OR13	OR-13 OR-13
PR-OA	Ordenanza de ámbito Esparru ordenantza
PR-MOA	Productivo - MOA Ekoizpeneko MOA

### TERCIARIO ZERBITZUETAKOAK

TE-C	Comercio y mercado Merkataritza
TE-O	Oficinas y bancos Bulegoak eta banketxeak
TE-H	Hoteles y residencias comunitarias Hotela eta gizarte egoitzak
TE-OA	Ordenanza de ámbito Esparru ordenantza
TE-MOA	Terciario - MOA Zerbitzuetako MOA

### EQUIPAMIENTO COMUNITARIO GIZARTE EKIPAMENDUA

EQ-E	Educativo Hezkuntzakoa
EQ-S	Sanitario-asistencial Osasunerakoa
EQ-D	Deportivo Kiroletakoa
EQ-C	Cultural y espectáculos Kulturala eta ikuskizunetakoa
EQ-R	Religioso Erligiosoa
EQ-A	Administrativo e institucional Administratibo eta instituzionala
EQ-DF	Defensa Defentsa
EQ-U	Universitario Unibertsitatekoa
EQ-G	Genérico Zehaztu gabea
EQ-MOA	Equipamiento - MOA Ekipamenduen MOA

### ESPACIOS LIBRES TOKI IREKIAK

ES-PU	Parques urbanos Hiri parkeak
ES-ZV	Zonas verdes públicas Berdegune publikoak
ES-LI	Espacios libres de uso público Erabilera publikoko toki irekiak
ES-RI	Ríos Ibaiak

### INFRAESTRUCTURAS AZPIEGITURAK

IN-I	Infraestructuras básicas Oinarriko azpiegiturak
IN-U	Grandes servicios urbanos Hiri zerbitzu handiak
IN-C	Cementerios y tanatorios Hilerriak eta eraustegiak

### COMUNICACIONES Y TRANSPORTES GARRAIBIDEAK

CO-U	Red viaria Kaleak eta bideak
CO-F	Red de ferrocarril Trenbideak
CO-E	Estaciones de transporte Garraio geltokiak
CO-AP	Aeropuerto Aireportua
CO-P	Aparcamiento público Aparkaleku publikoa

### ACTIVIDADES ECONÓMICAS IHARDUERA EKONOMIKOAK

AE	Actividades económicas Iharduera ekonomikoak
----	---

( )	Ordenanza de referencia Erreferentziako ordenantza
	Línea de inundabilidad (retorno: 500 años) Uholde lerroa (itzulera tartea: 500 urte)
	Zonas de protección arqueológica Arkeologi babes guneak
	Zonas de presunción arqueológica Arkeologi guneak

### CATÁLOGO KATALOGOA

	Protección integral Babes integrala
	Protección integral (ELM) Babes integrala (HT)
	Conservación estructural Egituraren kontserbazioa
	Conservación estructural (ELM) Egituraren kontserbazioa (HT)
	Rehabilitación/renovación con mantenimiento de fachada Birgaikuntza/eraberritzea fabadaren kontserbazioarekin
	Rehabilitación/renovación sin mantenimiento de fachada Birgaikuntza/eraberritzea fabadaren kontserbaziorik gabe
	Rehabilitación/renovación (ELM) Birgaikuntza/eraberritzea (HT)
	Conservación estructural de zonas verdes Berdeguneetako egituraren kontserbazioa
	Conservación estructural de zonas verdes (ELM) Berdeguneetako egituraren kontserbazioa (HT)


### ÁMBITOS/ALINEACIONES ESPARRUAK/LEKOKETAK

	Ámbito de actuación Iharduera esparrua
	Alineación vinculante Lerrokadura loteslea
	Alineación no vinculante Lerrokadura ez loteslea

### PTS DE RÍOS IBAIEN LZP-A

	Ríos Ibaiak
	Línea de servidumbre Zor lerroa
	Línea de edificación Eraikuntza lerroa
	Línea de urbanización Urbanizazio lerroa

## 6. ALINEACIONES Y CALIFICACIÓN PORMENORIZADA (CIUDAD) LERROKADURAK ETA KALIFIKAZIO XEHEA (HIRIA)

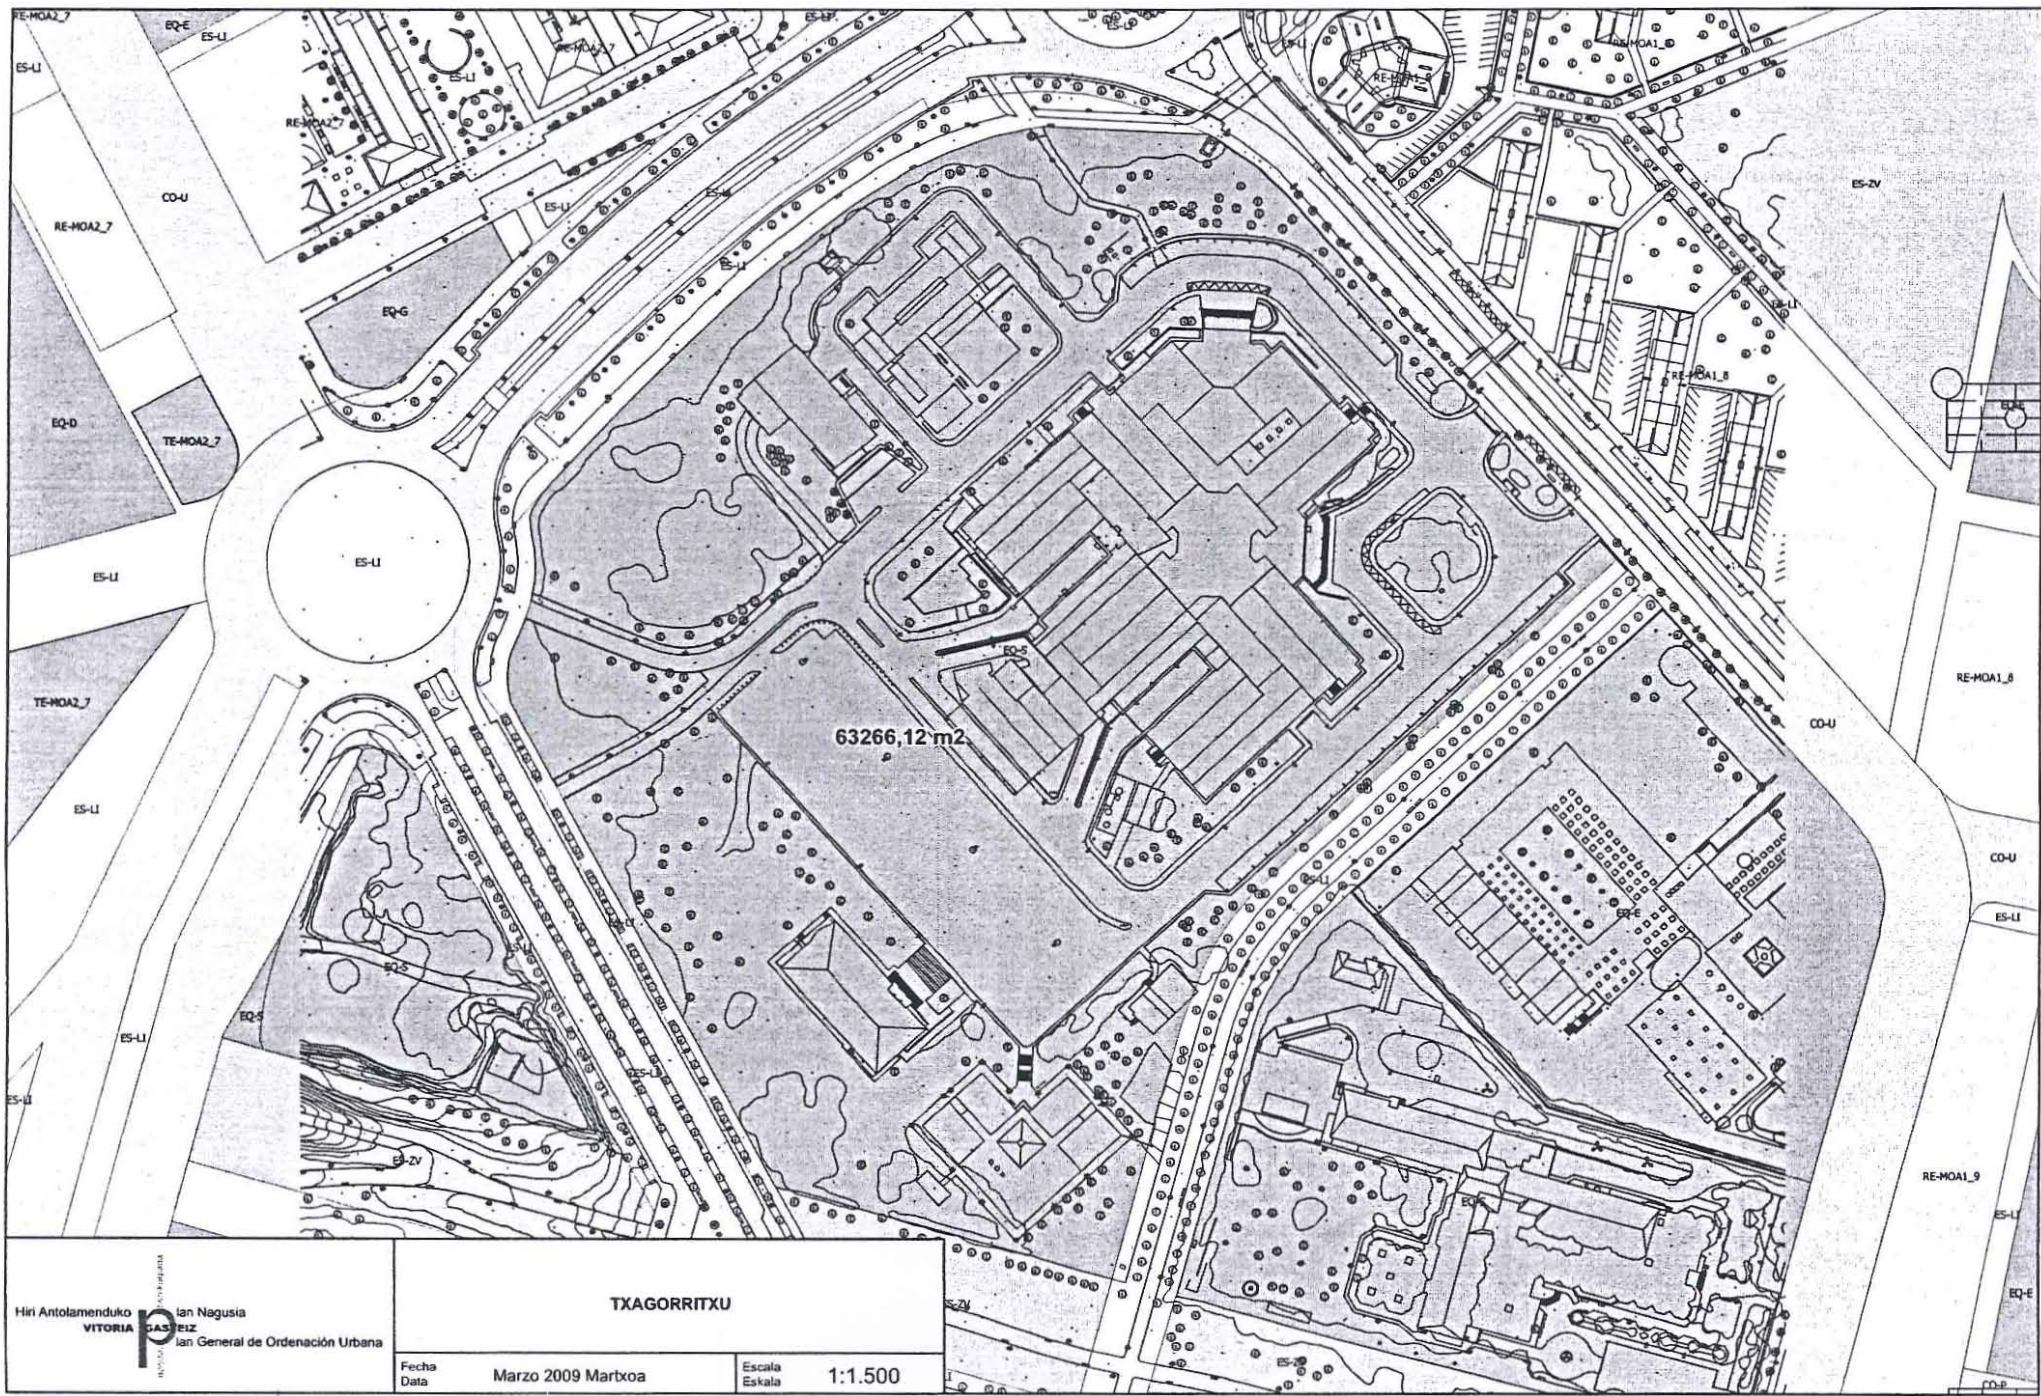

Hiri Antolamenduko  
**VITORIA** **P** lan Nagusia  
 GAZTEIZ  
 lan General de Ordenación Urbana

**TXAGORRITXU**

Fecha Data	Marzo 2009 Martxo	Escala Eskala	1:1.500
---------------	-------------------	------------------	---------