



NOTA: TODAS LAS COTAS SE COMPRARÁN EN OBRA. EL PRESENTE DOCUMENTO ES COPIA DE SU ORIGINAL DEL QUE SON AUTORES LOS ARQUITECTOS ABAJO FIRMANTES. SU UTILIZACIÓN TOTAL O PARCIAL, ASÍ COMO CUALQUIER REPRODUCCIÓN O CESIÓN A TERCEROS REQUIEREN LA PREVIA AUTORIZACIÓN EPREVA DE SUS AUTORES. QUEDANDO EN TODO CASO PROHIBIDA CUALQUIER MODIFICACIÓN UNILATERAL DEL MISMO.

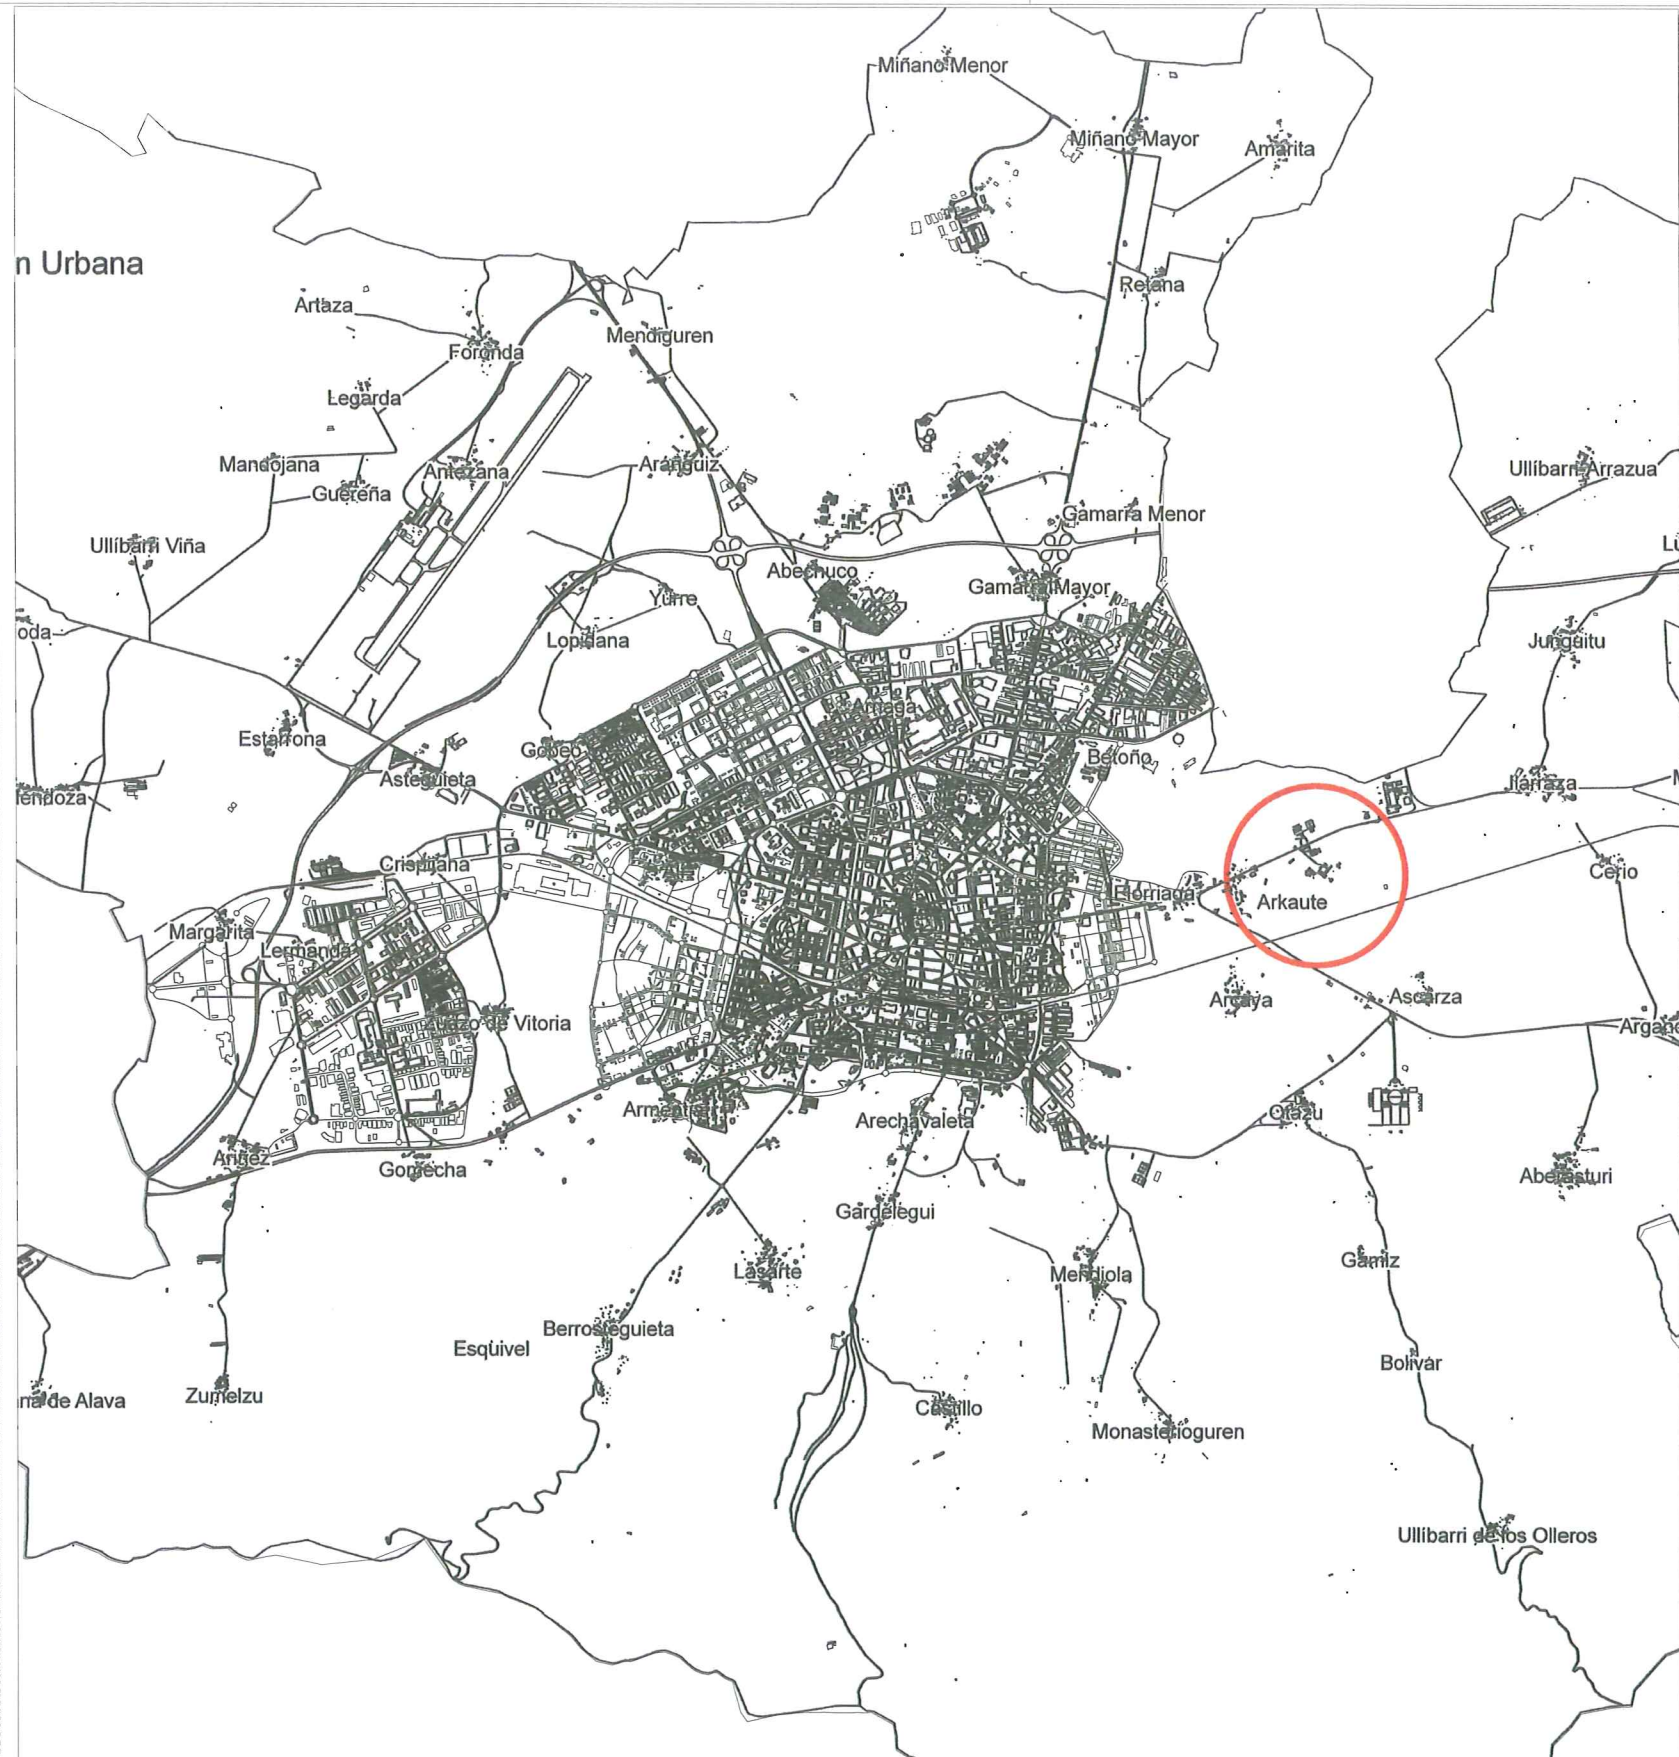

situación e:1/50.000

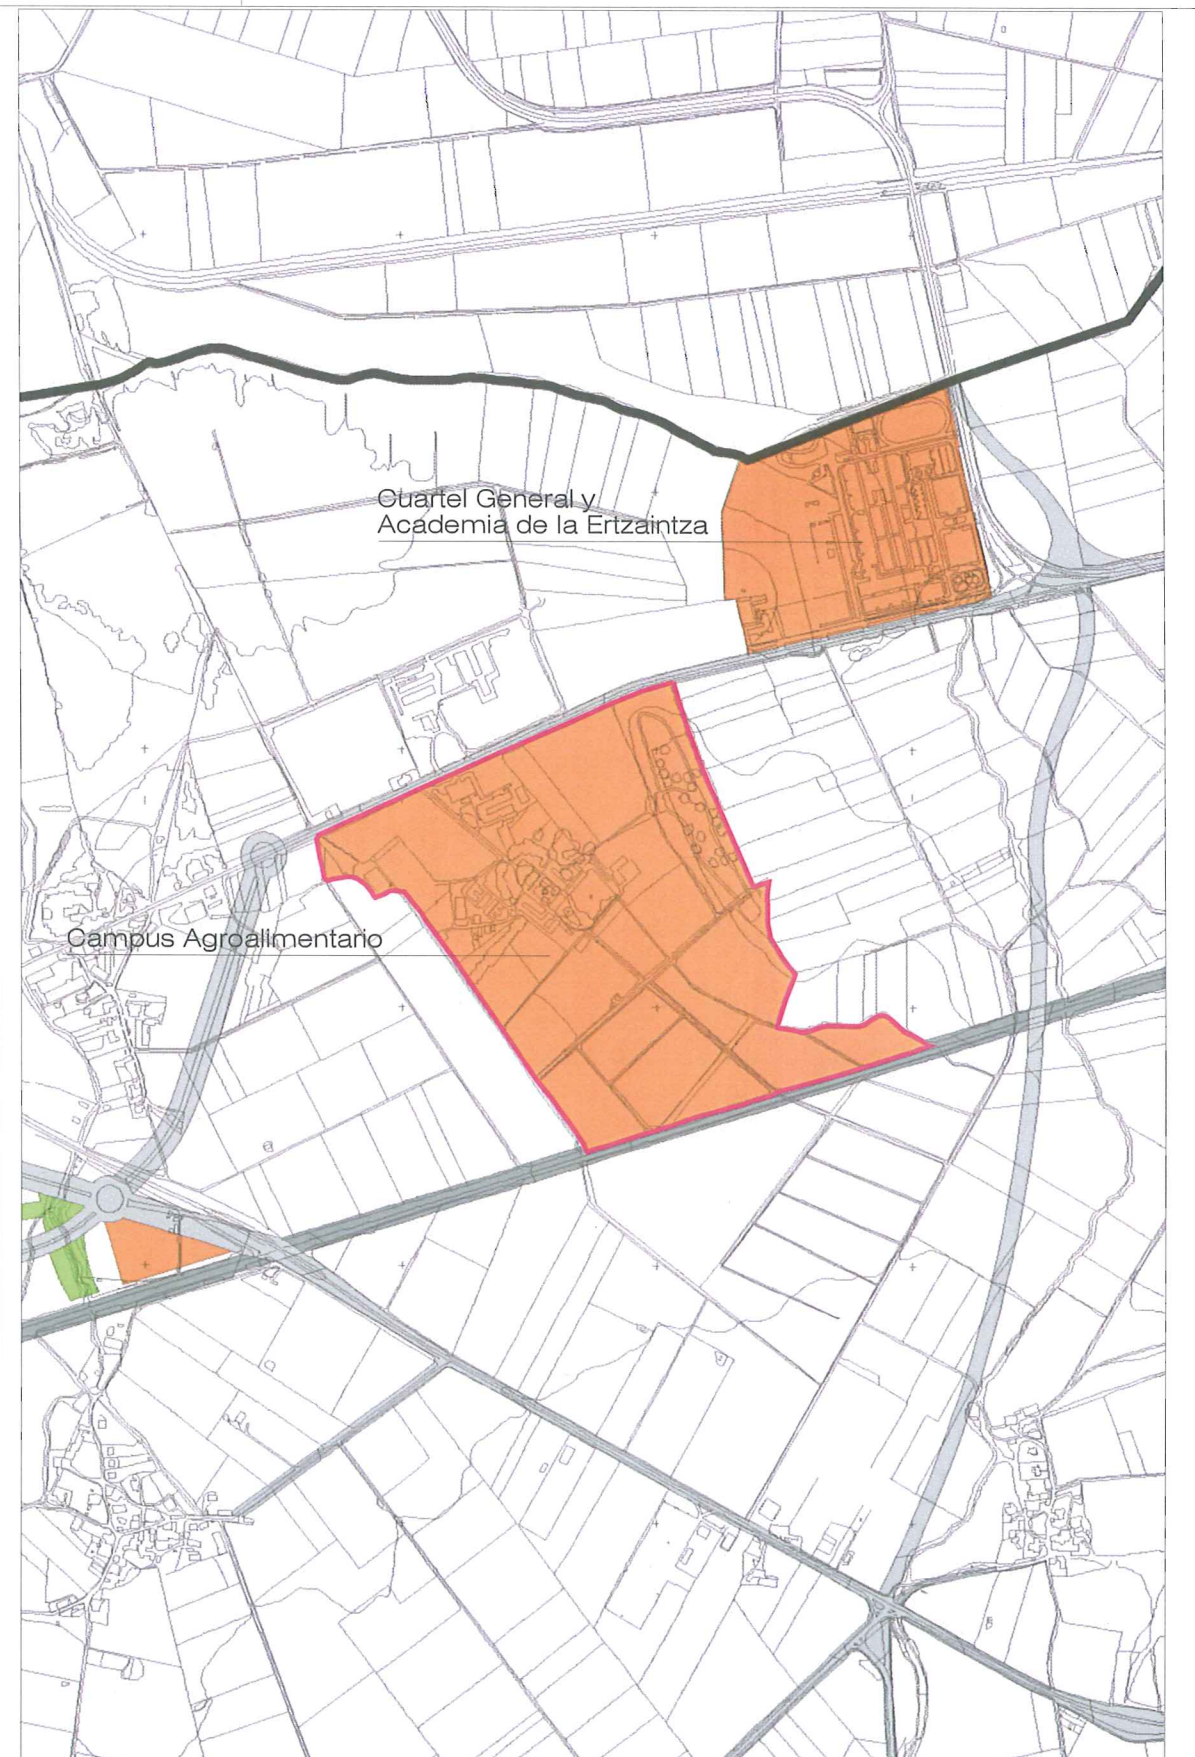

emplazamiento e:1/10.000

**basa.**

c/ Andalucía 10 - 12, bajo (trasera)  
01003 - Vitoria-Gasteiz  
Teléfono - 945 15 41 39  
Fax - 945 25 59 89  
info@estudiobasa.es

www.estudiobasa.es

JOSE ANTONIO BARROSO  
arquitecto

NEIKER A.B.

Campus Agroalimentario  
Arkaute, Vitoria-Gasteiz  
**SITUACION**

PLAN ESPECIAL

e:1/ --

2009\_0917\_04

**G.01**

diciembre 2011