


NOTA: TODAS LAS COTAS SE COMPROBÁN EN OBRA. EL PRESENTE DOCUMENTO ES COPIA DE SU ORIGINAL DEL QUE SON AUTORES LOS ARQUITECTOS ALAJO IRVINGES. SU UTILIZACIÓN TOTAL O PARCIAL, ASÍ COMO CUALQUIER REPRODUCCIÓN O CESIÓN A TERCEROS REQUIEREN LA PREVA AUTORIZACIÓN ESCRITA DE SUS AUTORES, Quedando en todo caso prohibida cualquier modificación unilateral del mismo.

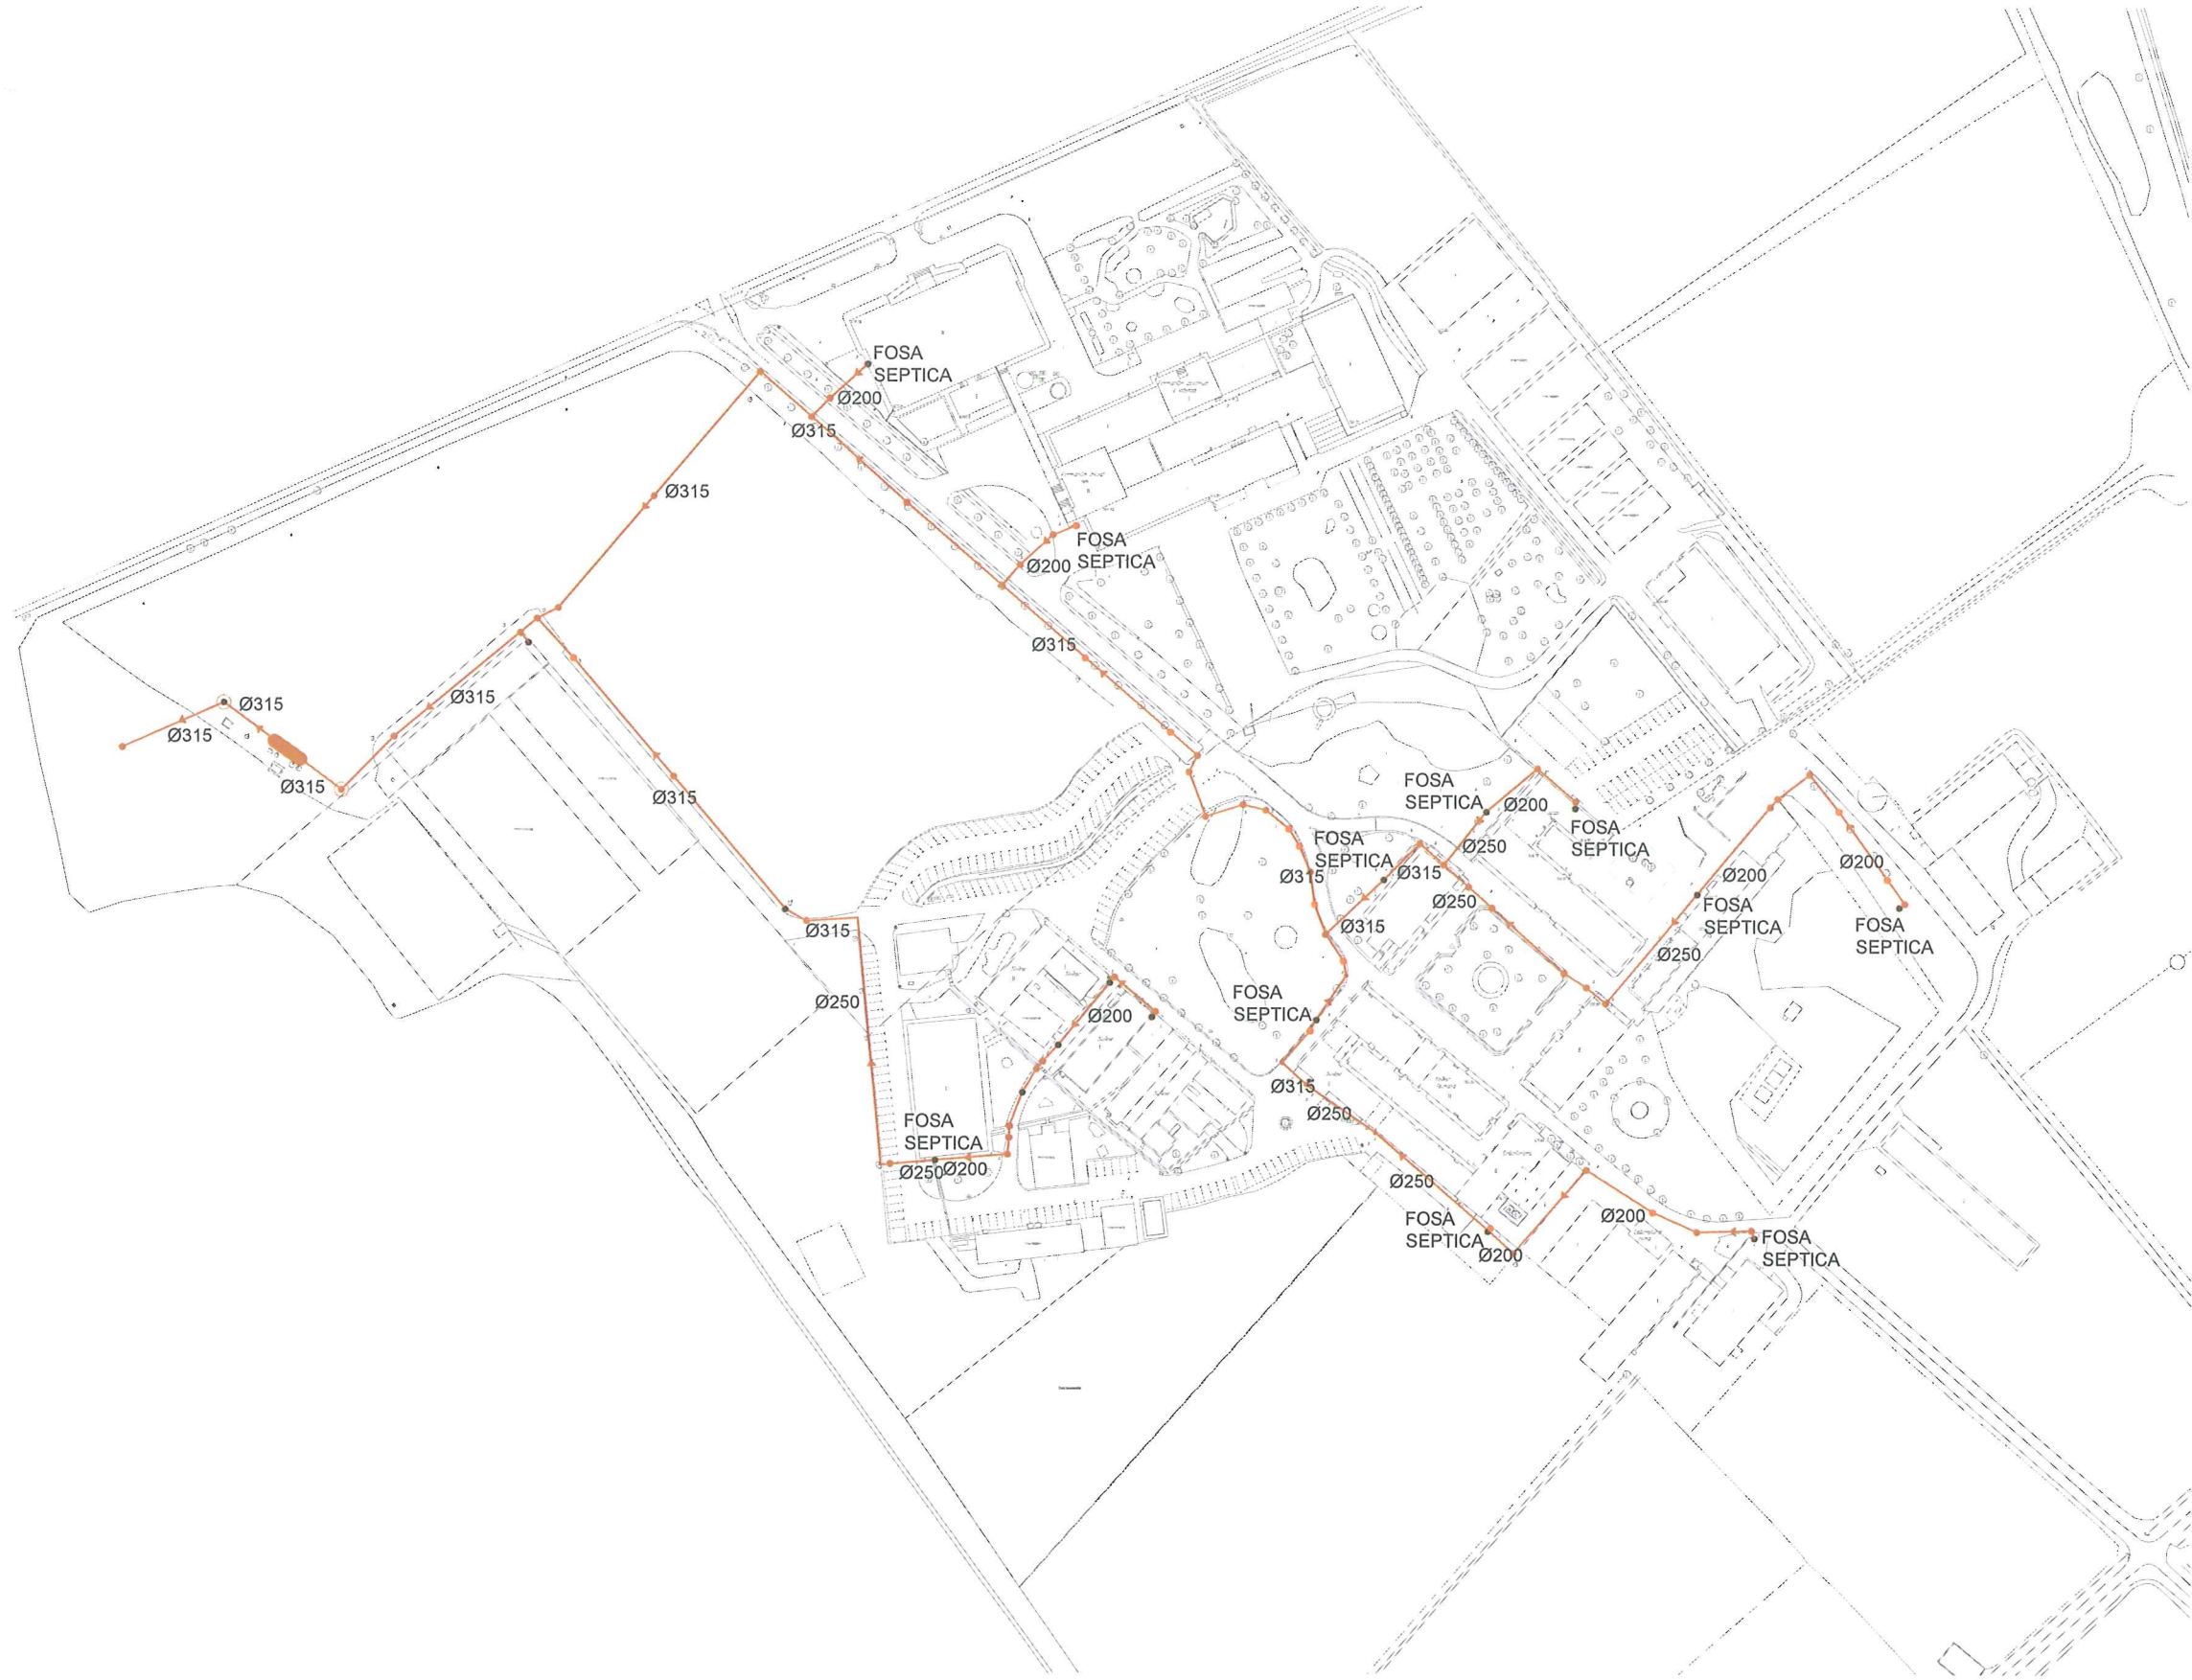

LEYENDA

- ARQUETA DE CARACTERIZACION DE VERTIDO
- TUBERIA DE PEBD PROYECTADA
- POZO DE REGISTRO
- ARQUETA
- POZO DE ACOMETIDA DOMICILIARIA RED EXISTENTE C/ CAMARA DE DESCARGA
- E.D.A.R. COMPACTA
- ARQUETA DE CONTROL DE VERTIDO



c/ Andalucía 10 - 12, bajo (trasera)
 01003 - Vitoria-Gasteiz
 Teléfono - 945 15 41 39
 Fax - 945 25 59 89
 info@estudiobasa.es
 www.estudiobasa.es


 JOSE ANTONIO BARROSO
 arquitecto

NEIKER A.B.

Campus Agroalimentario
 Arkaute, Vitoria-Gasteiz
RED DE SANEAMIENTO PROPUESTA
 PLAN ESPECIAL

e: 1/1500

2009_0917_04
I.01
 diciembre 2011