


NOTA: TODAS LAS COTAS SE COMPROBARÁN EN OBRA. EL PRESENTE DOCUMENTO ES COPIA DE SU ORIGINAL DEL QUE SON AUTORES LOS ARQUITECTOS AJAJO IRAMAINES. SU UTILIZACIÓN TOTAL O PARCIAL, ASÍ COMO CUALQUIER REPRODUCCIÓN O CESIÓN A TERCEROS REQUERIRÁ LA PREVIA AUTORIZACIÓN ESCRITA DE SUS AUTORES. QUEDANDO EN TODO CASO PROHIBIDA CUALQUIER MODIFICACIÓN UNILATERAL DEL MISMO.

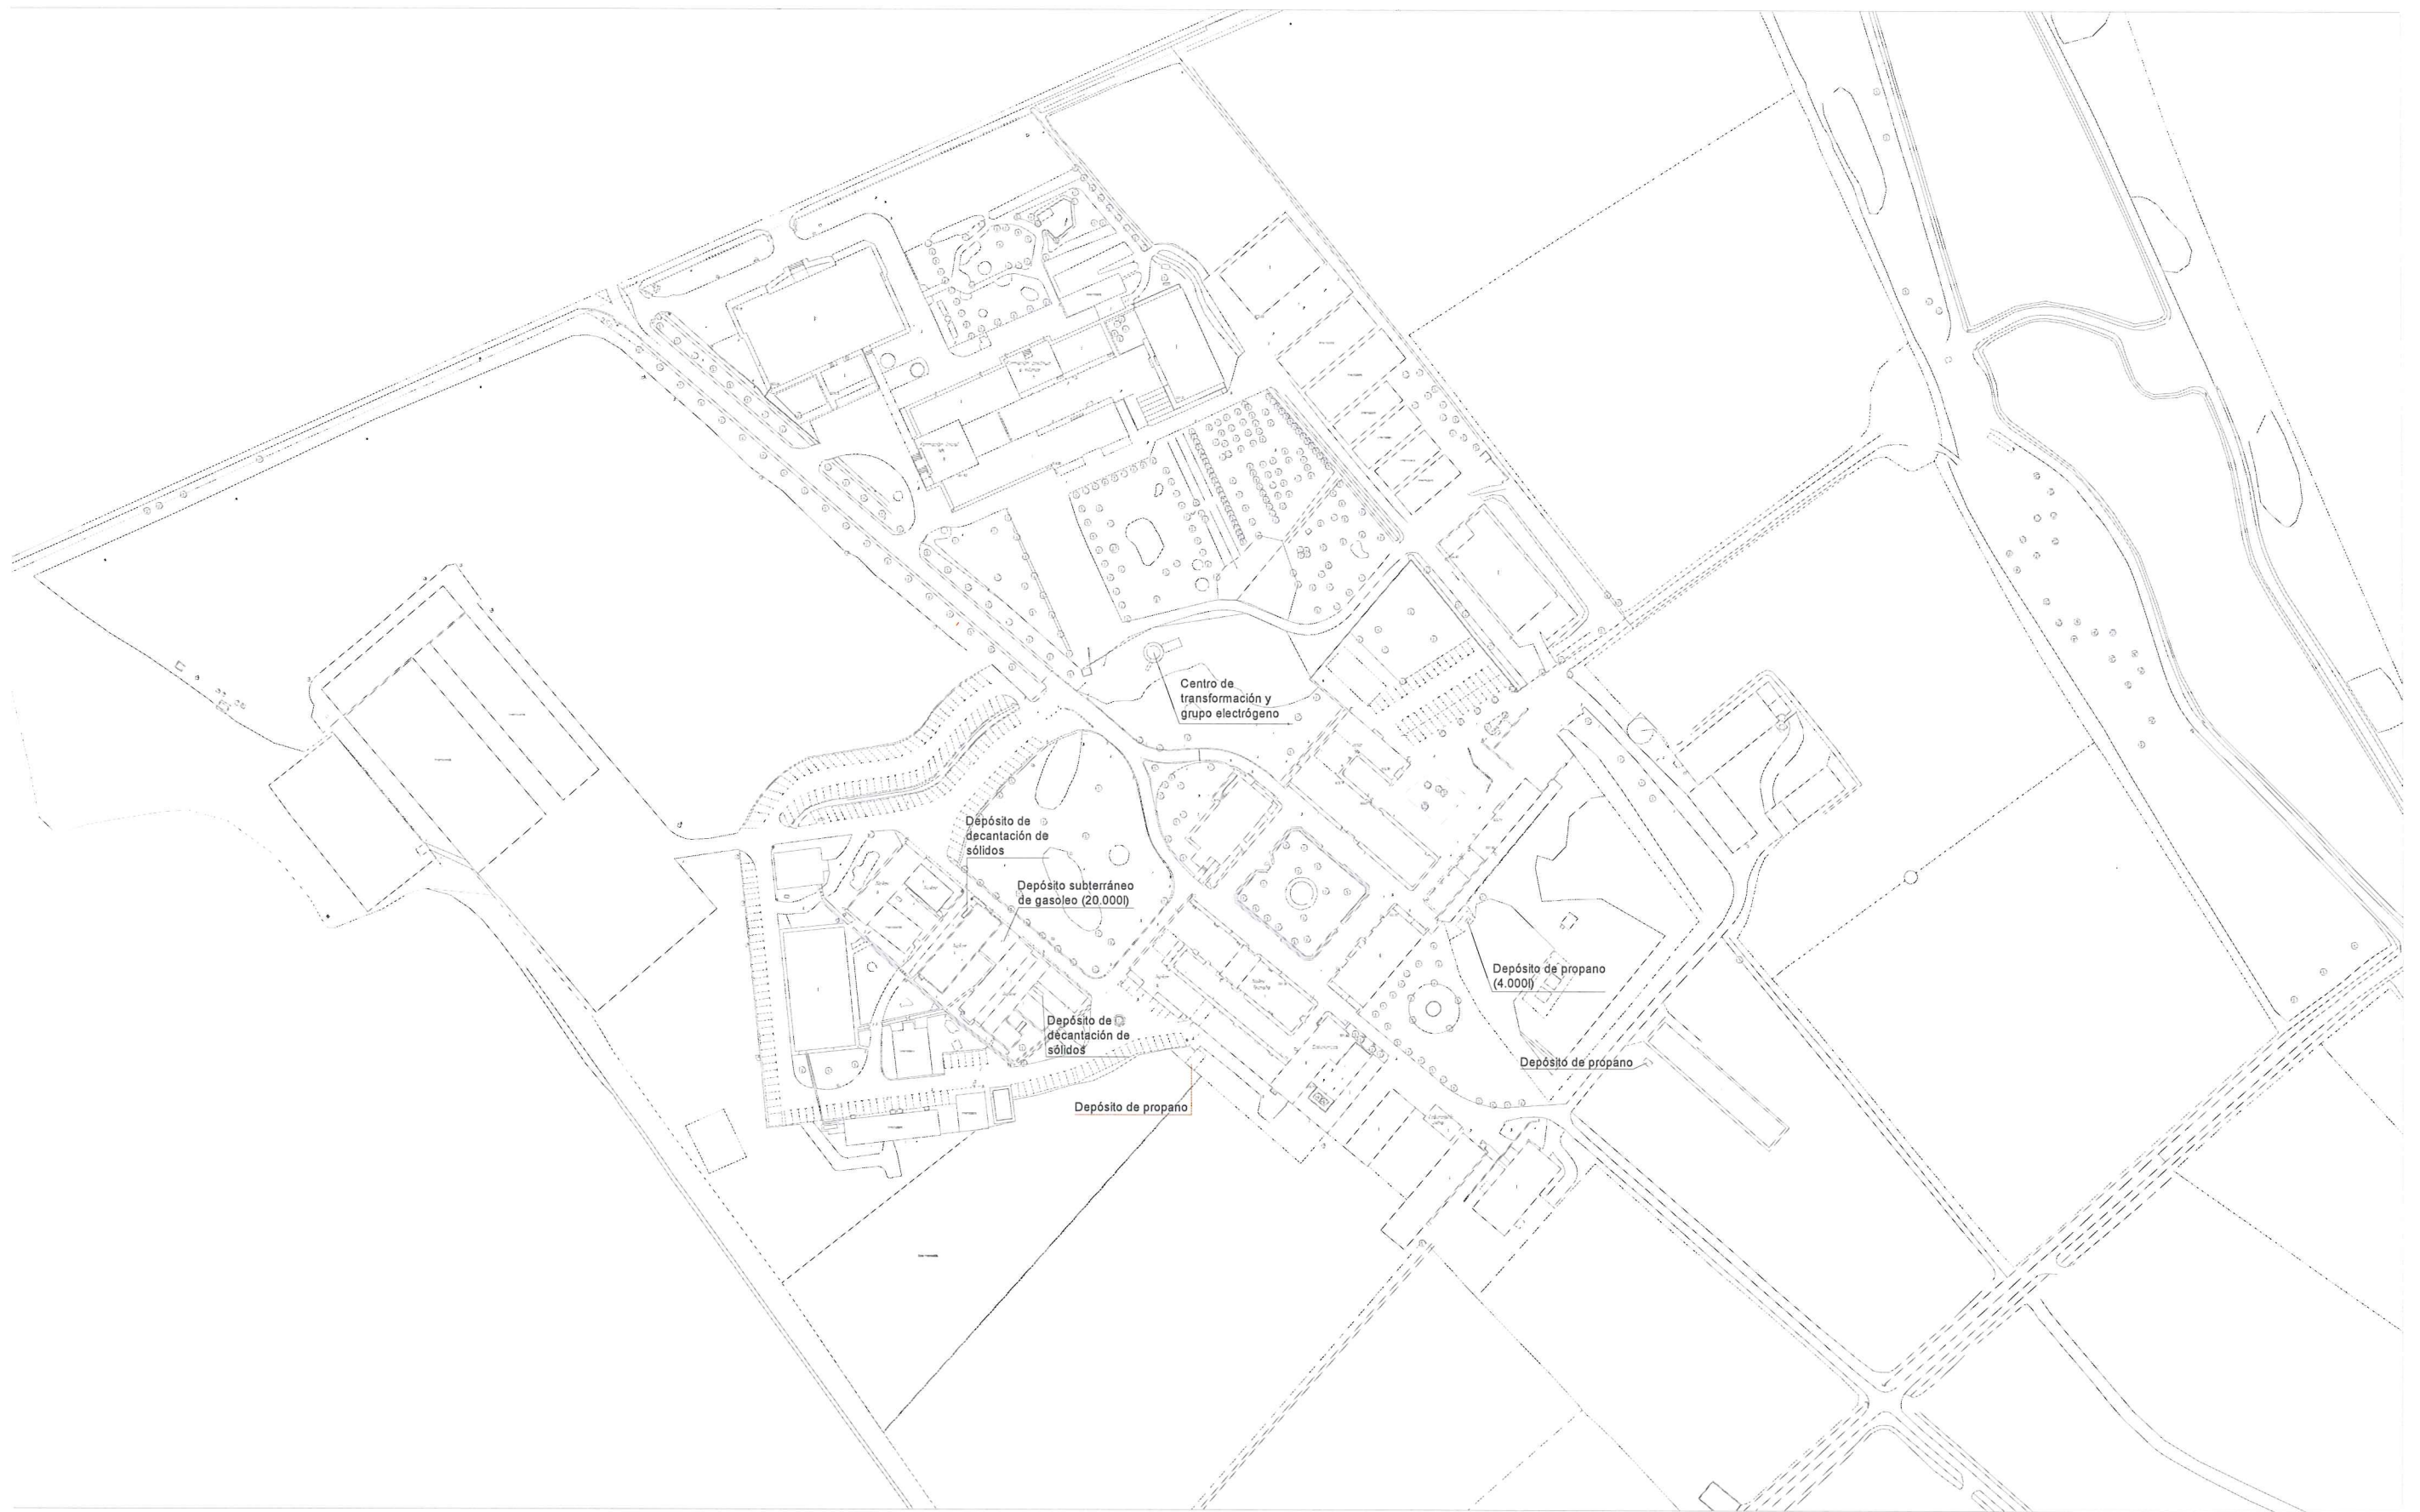

**basa.**

c/ Andalucía 10 - 12, bajo (frasería)  
01003 - Vitoria-Gasteiz  
Teléfono - 945 15 41 39  
Fax - 945 25 59 89  
info@estudiobasa.es  
www.estudiobasa.es



JOSE ANTONIO BARROSO  
arquitecto

NEIKER A.B.

Campus Agroalimentario  
Arkaute, Vitoria-Gasteiz  
**DEPOSITOS Y CENTROS DE TRANSFORMACION**

PLAN ESPECIAL

e: 1/1500

2009\_0917\_04

**I.02**

diciembre 2011