

SECCIÓN A-A



SECCIÓN B-B





SECCIÓN C-C







SECCIÓN D-D

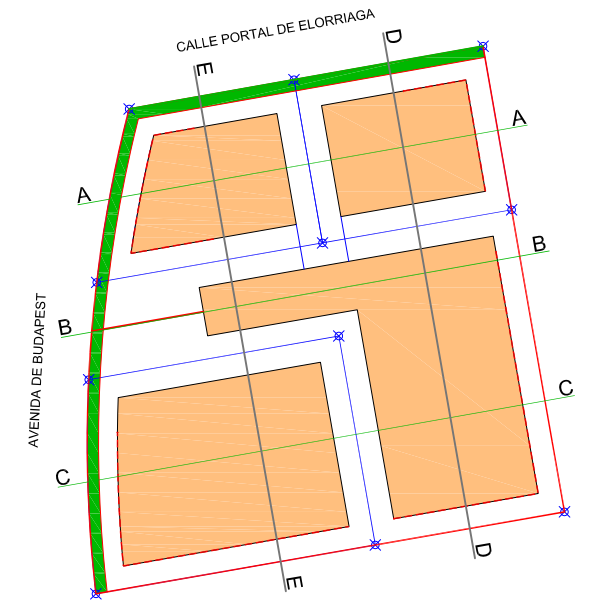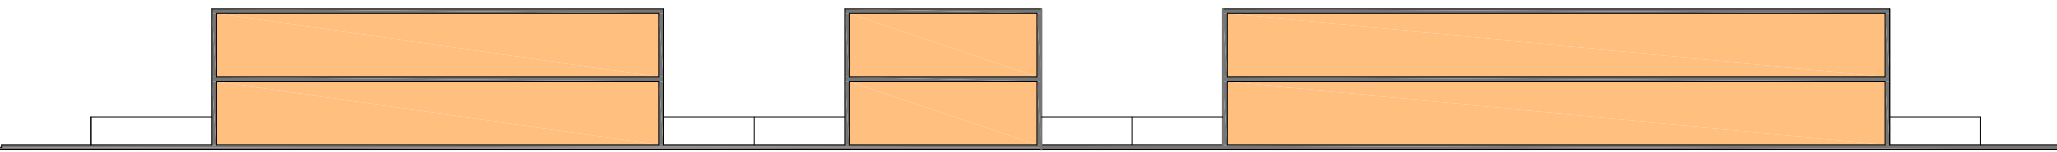

SECCIÓN E-E

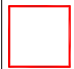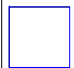

-  LÍMITE DE PARCELA ORIGINAL
-  LÍMITE DE NUEVAS PARCELAS
-  ÁREA EDIFICABLE Y EDIFICIOS
-  ZONA VERDE PERIMETRAL (3 m)

PROYECTO DE ESTUDIO DE DETALLE DE LA PARCELA "CITROEN", EN EL SECTOR Nº 9, "STO. TOMÁS", SALBURUA, VITORIA-GASTEIZ

EMPLAZAMIENTO	CALLE PORTAL DE ELORRIAGA Nº 14, 01003, VITORIA-GASTEIZ
PROMOTOR	MACEAUTO AUTOMOCIÓN S.L.

PLANO 05	SECCIONES ESQUEMÁTICAS CON VOLUMETRÍA MÁXIMA
ESCALA	1:500
FECHA	ABRIL 2020

EQUIPO TÉCNICO

TXOMIN ESCUDERO ANGEL LUIS BELLIDO JUAN ADRIAN BUENO