


FICHAS DE LAS NUEVAS PARCELAS DEL ESTUDIO DE DETALLE DE LA PARCELA "CITROEN", SECTOR N° 9, "SANTO. TOMÁS", SALBURUA, VITORIA-GASTEIZ



ESCALA 1:1000

PARCELA 1

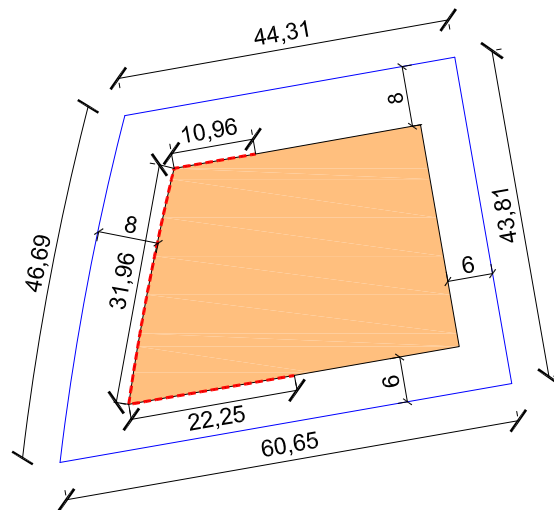

SUPERFICIE: 2.319,63 m²s

EDIFICABILIDAD MÁX.: 1 m²c/m²s

ALTURA MÁX.: P. BAJA + 1

ÁREA EDIFICABLE: 1.160,00 m²s



EDIFICABILIDAD URBANÍSTICA: 2.319,62 m²c

SEPARACIONES: 8 m a fachada y 6 m a linderos

ALINEACIÓN OBLIGATORIA:


EQUIPO TÉCNICO

TXOMIN ESCUDERO

ANGEL LUIS BELLIDO

JUAN ADRIAN BUENO

FICHAS DE LAS NUEVAS PARCELAS DEL ESTUDIO DE DETALLE DE LA PARCELA "CITROEN", SECTOR N° 9, "SANTO. TOMÁS", SALBURUA, VITORIA-GASTEIZ

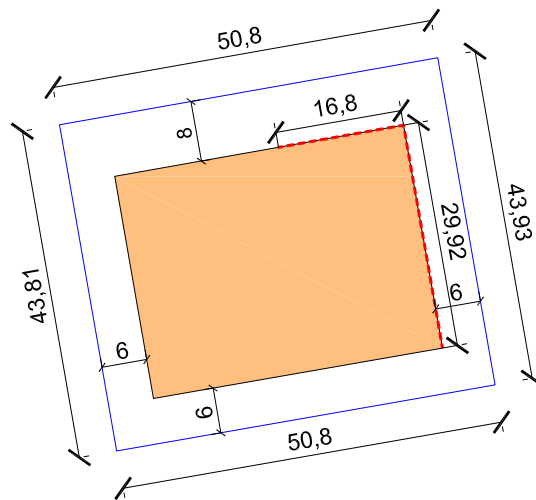

ESCALA 1:1000

PARCELA 2



SUPERFICIE: 2.228,52 m²s

EDIFICABILIDAD MÁX.: 1 m²c/m²s

ALTURA MÁX.: P. BAJA + 1

ÁREA EDIFICABLE: 1.158,91 m²s



EDIFICABILIDAD URBANÍSTICA: 2.228,52 m²c

SEPARACIONES: 8 m a fachada y 6 m a linderos

ALINEACIÓN OBLIGATORIA: - - - - -


EQUIPO TÉCNICO




TXOMIN ESCUDERO

ANGEL LUIS BELLIDO


JUAN ADRIAN BUENO

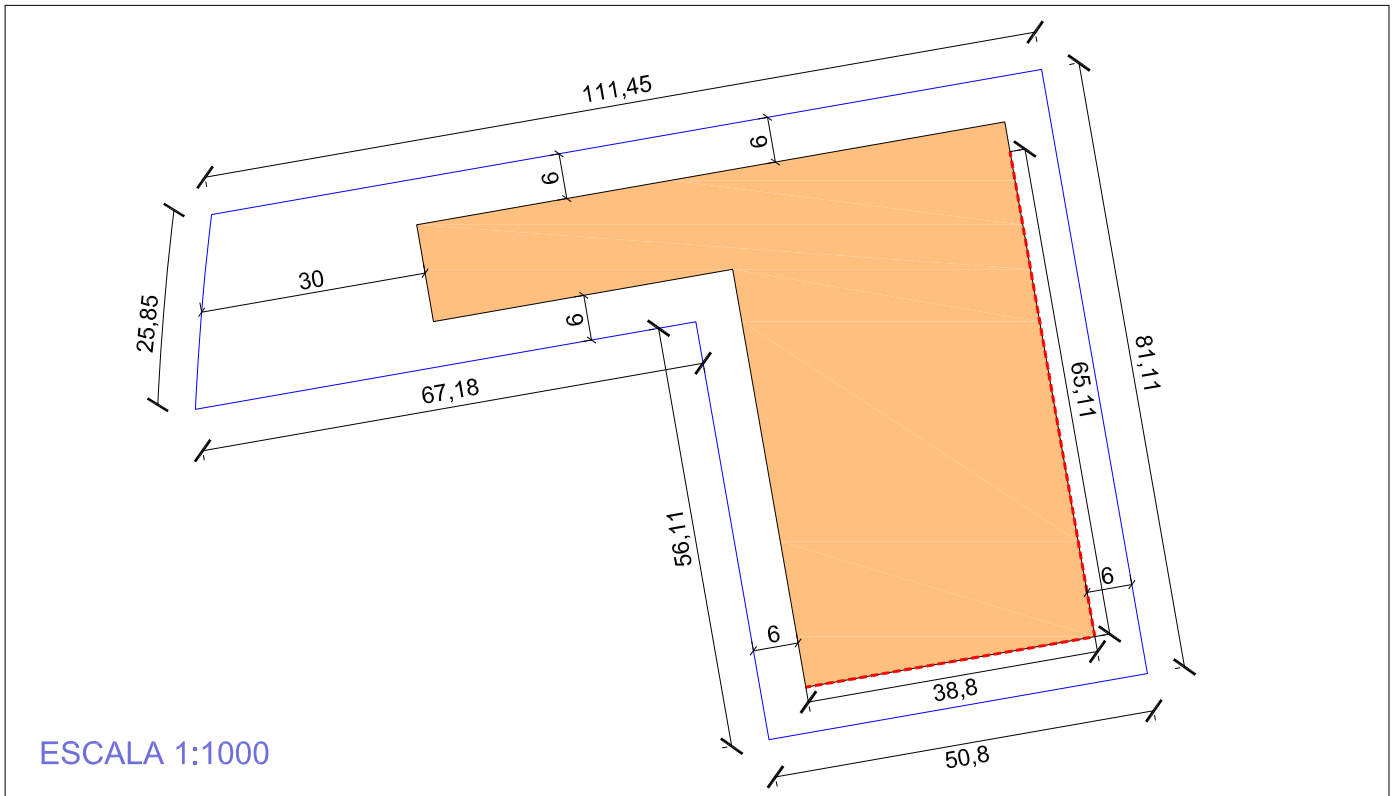FICHAS DE LAS NUEVAS PARCELAS DEL ESTUDIO DE DETALLE DE LA PARCELA "CITROEN", SECTOR N° 9, "SANTO. TOMÁS", SALBURUA, VITORIA-GASTEIZ

 

PARCELA 3 
SUPERFICIE: 5.722,31 m²s
EDIFICABILIDAD MÁX.: 1 m²c/m²s
ALTURA MÁX.: P. BAJA + 1
ÁREA EDIFICABLE: 3.203,55 m²s 
EDIFICABILIDAD URBANÍSTICA: 5.722,31 m²c
SEPARACIONES: 8 m a fachada y 6 m a linderos
ALINEACIÓN OBLIGATORIA: 

EQUIPO TÉCNICO

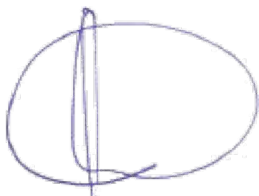

TXOMIN ESCUDERO



ANGEL LUIS BELLIDO



JUAN ADRIAN BUENO

