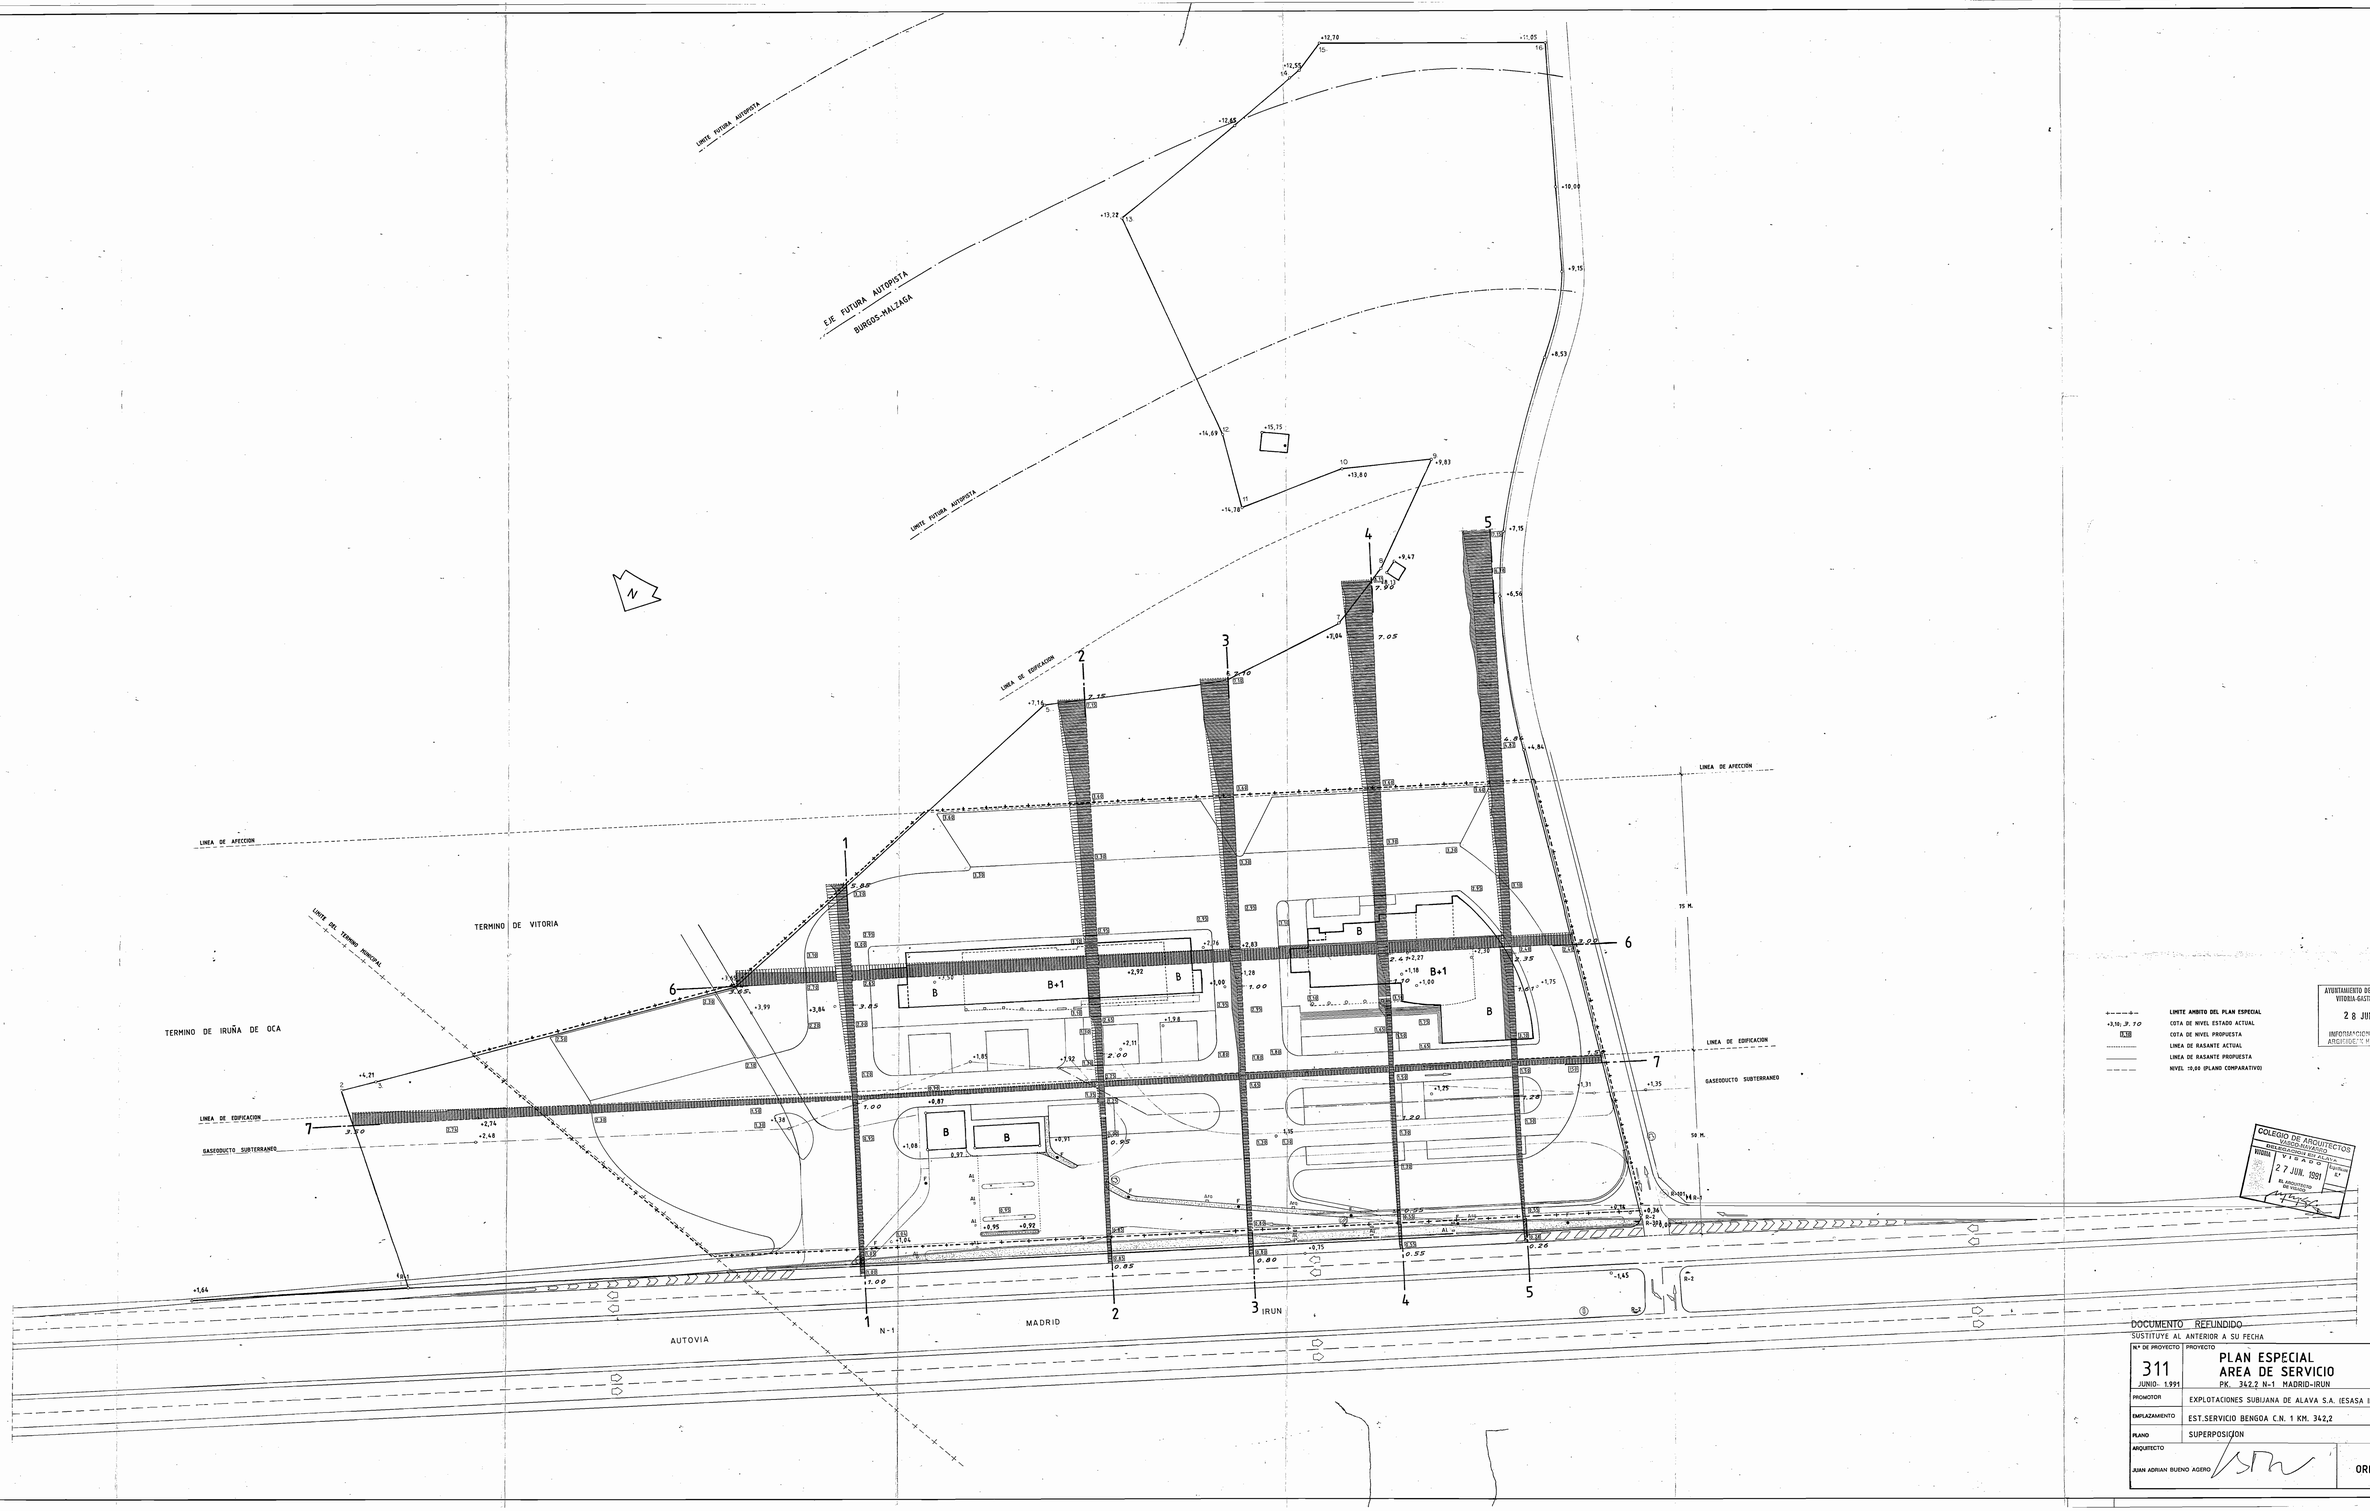


DOCUMENTO REFUNDIDO
SUSTITUYE AL ANTERIOR A SU FECHA

| | | |
|---|---|---|
| Nº DE PROYECTO 311 JUNIO- 1.991 | PROYECTO PLAN ESPECIAL AREA DE SERVICIO PK. 342,2 N-1 MADRID-IRUN | |
| PROMOTOR | EXPLOTACIONES SUBIJANA DE ALAVA S.A. (ESASA IRU) | HOJA 10 |
| EMPLAZAMIENTO | EST.SERVICIO BENGOA C.N. 1 KM. 342,2 | |
| PLANO | SUPERPOSICION | ESCALA 1/500 |
| ARQUITECTO JUAN ADRIAN BUENO AGERO | | ORDENACION |