



C/ RIGA

C/ VILNIUS

C/ TALLINN

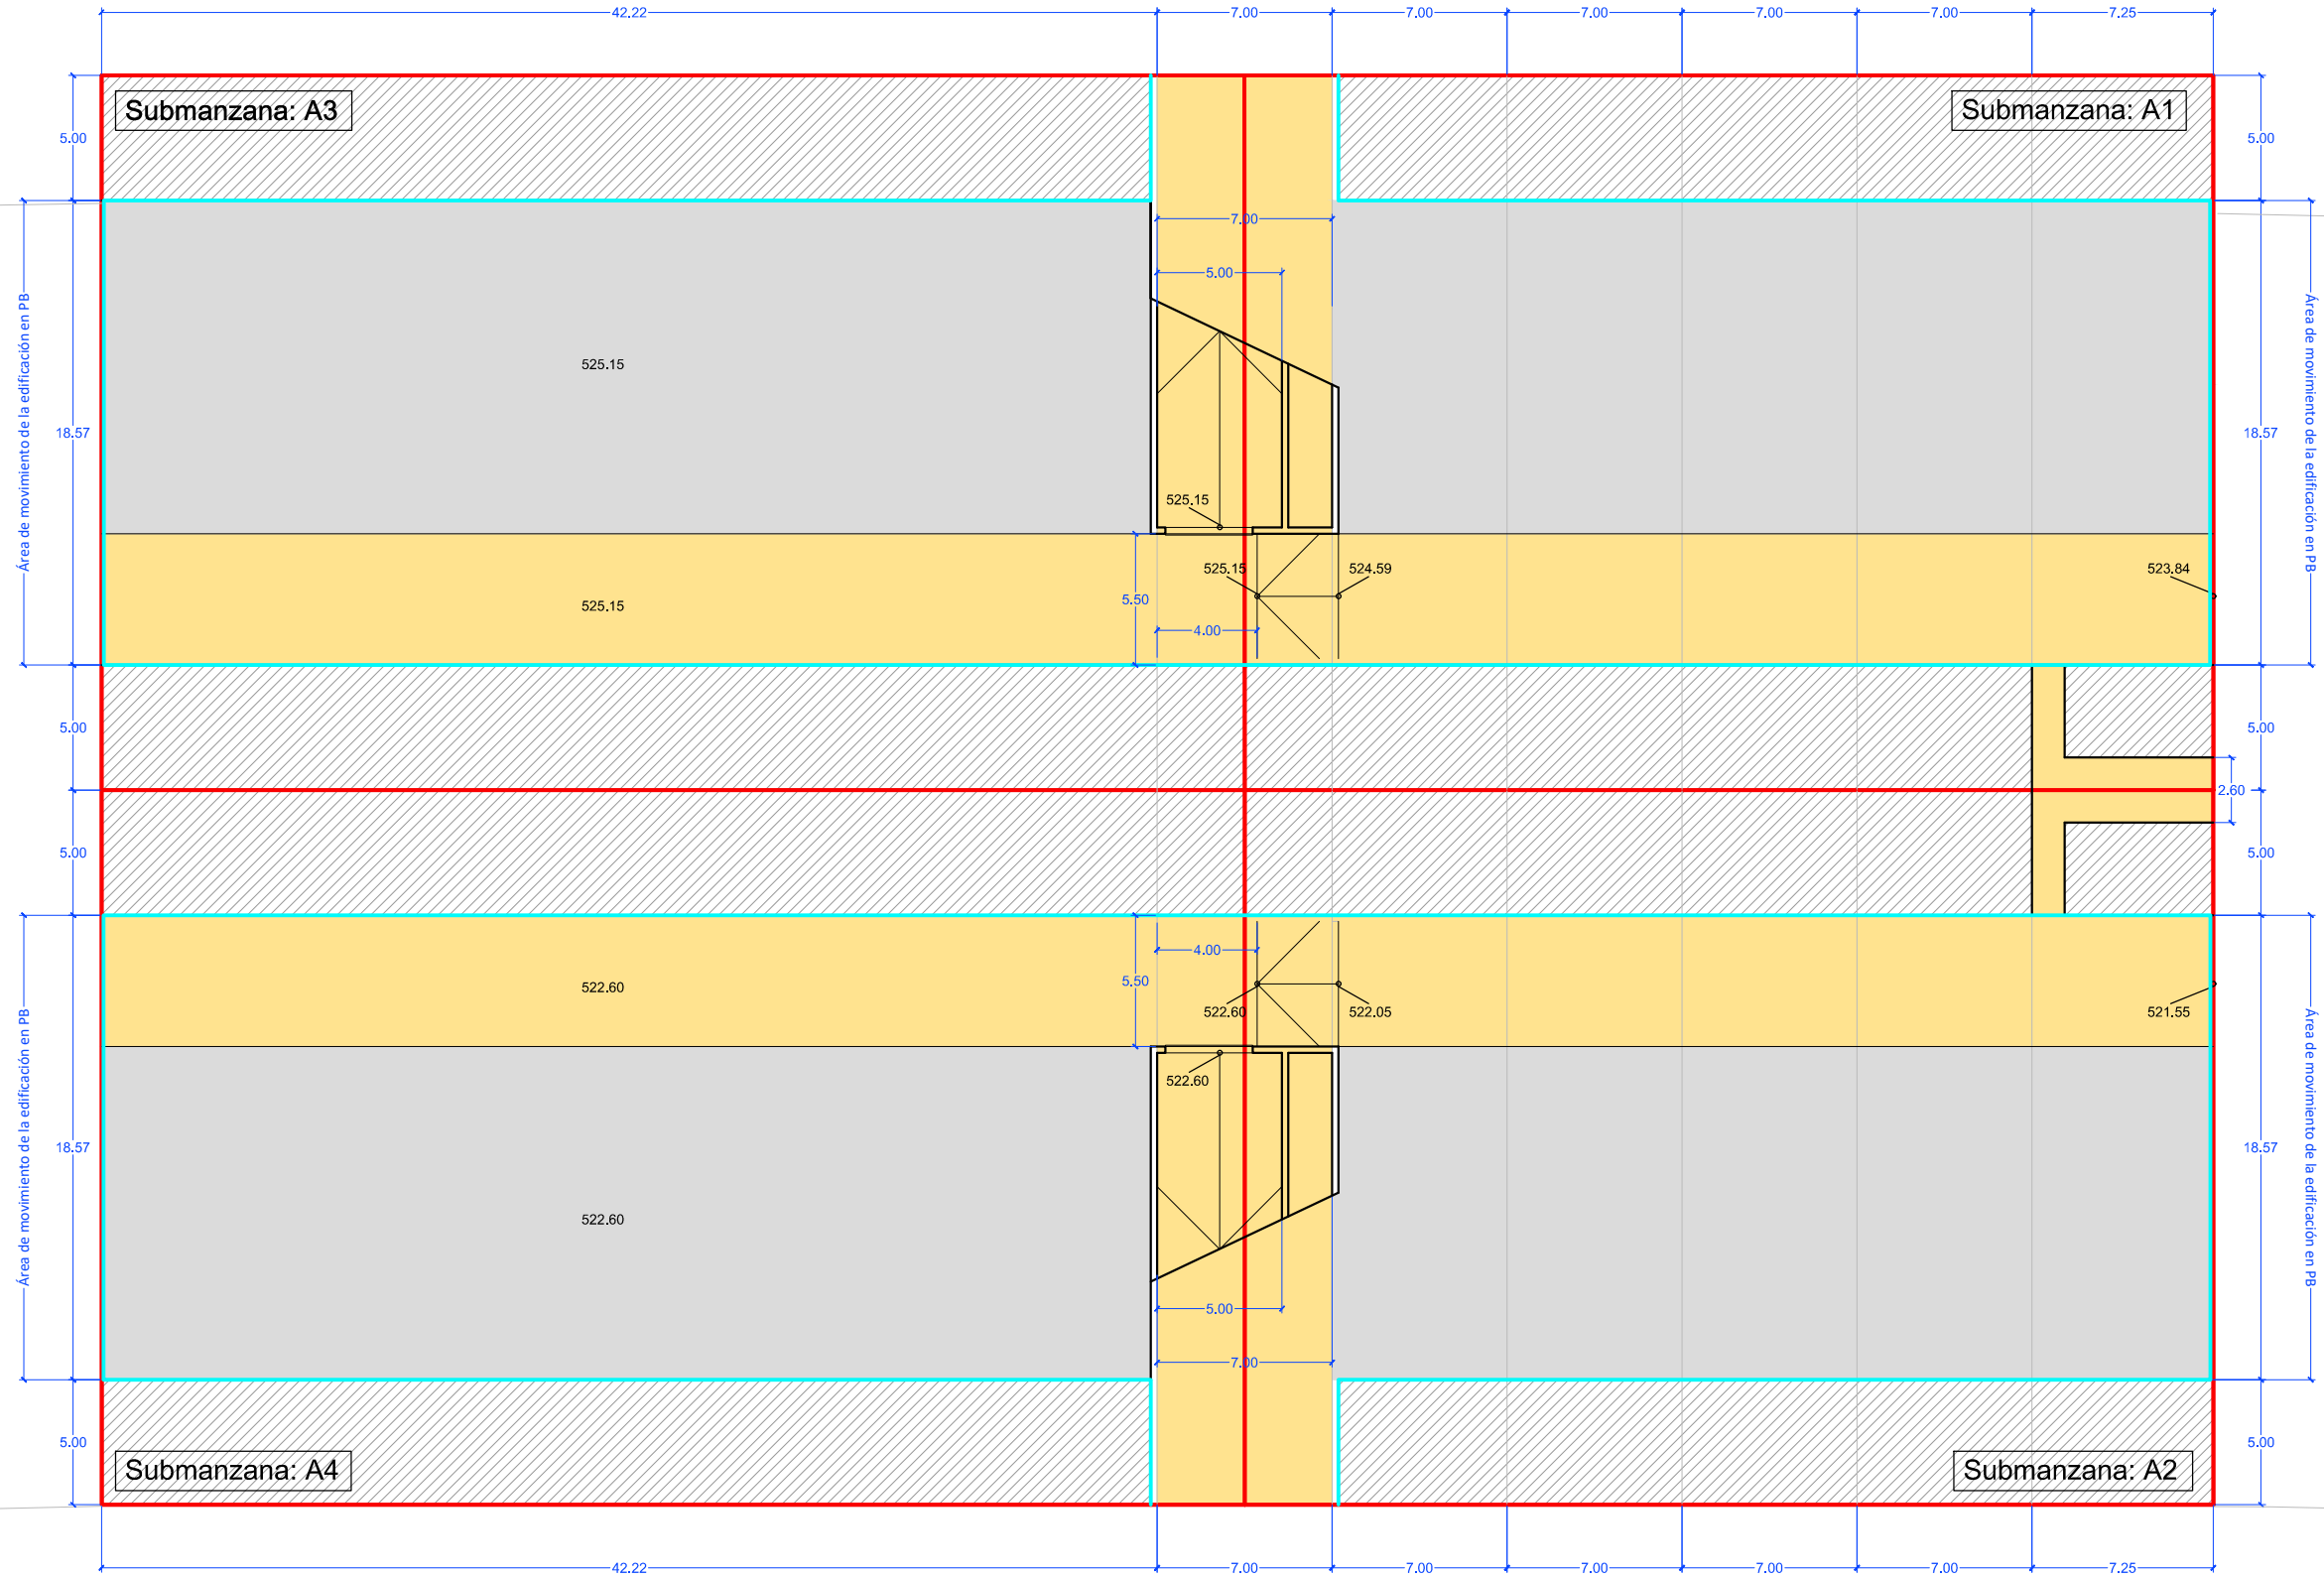

Av. BUDAPEST

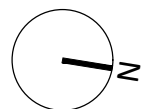

- Línea divisoria submanzanas.
- Ocupación máxima P.Sótano.
- No edificable en sótano.
- Accesos garaje, emergencias. Zona libre privada mancomunada.

imvarquitectos
General Abava - 30, 1ºD. 01005 VITORIA-GASTEIZ T.945 150 550 estudio@imvarquitectos.com www.imvarquitectos.com

ESTUDIO DE DETALLE MAYO 2020

Plano A03 Sustituye a	ESTUDIO DE DETALLE MANZANA R.U.L.4
PROYECTO	MANZANA R.U.L.4_S.9 EXPANSIÓN ESTE. SANTO TOMÁS
PROMOTOR	MOUNTAIN VIEW REAL ESTATE, S.L.
ARQUITECTOS	ISMAEL MARTÍNEZ VILLA ELISA MARTÍNEZ BEITIA
Escala A1:1/150 A3:1/300	Nº Expte: 19/05

Los diseños aquí reflejados quedarán sujetos a posibles modificaciones, según criterio de la dirección facultativa, en función de las muestras y resultados de la puesta en obra, pudiendo modificarse al objeto de conseguir un mejor resultado formal. Todas las medidas se comprobarán y confirmarán en obra. El presente documento es copia de su original del que es autor el Arquitecto D. Ismael Martínez Villa. Su utilización total o parcial, así como cualquier reproducción o cesión a terceros, requeriría la previa autorización expresa de su autor quedando en todo caso prohibida cualquier modificación unilateral del mismo.